

KATASTRY
PARCELNÍ ČÍSLA
DRUH POVRCHU
VZDÁLENOSTI ŠACHET
OZNAČENÍ ŠACHET

SMĚROVÉ POMĚRY

MĚŘÍTKA 1:500/100

STOKA D4

KÓTA UPRAVENÉHO TERÉNU

HLOUBKA VÝKOPU

KÓTA VÝKOPU


HLOUBKA DNA POTRUBÍ

KÓTA DNA POTRUBÍ

KÓTA PŮVODNÍHO TERÉNU

SROVNÁVACÍ ROVINA

STANIČENÍ [km/m]
PROFIL[mm]–MATERIÁL–DÉLKA[m]
SKLON[promile]–DÉLKA[m]
ULOŽENÍ
KAPACITNÍ PRŮTOK[l/s]–RYCHLOST[m/s]
SKUTEČNÝ PRŮTOK[l/s]–RYCHLOST[m/s]

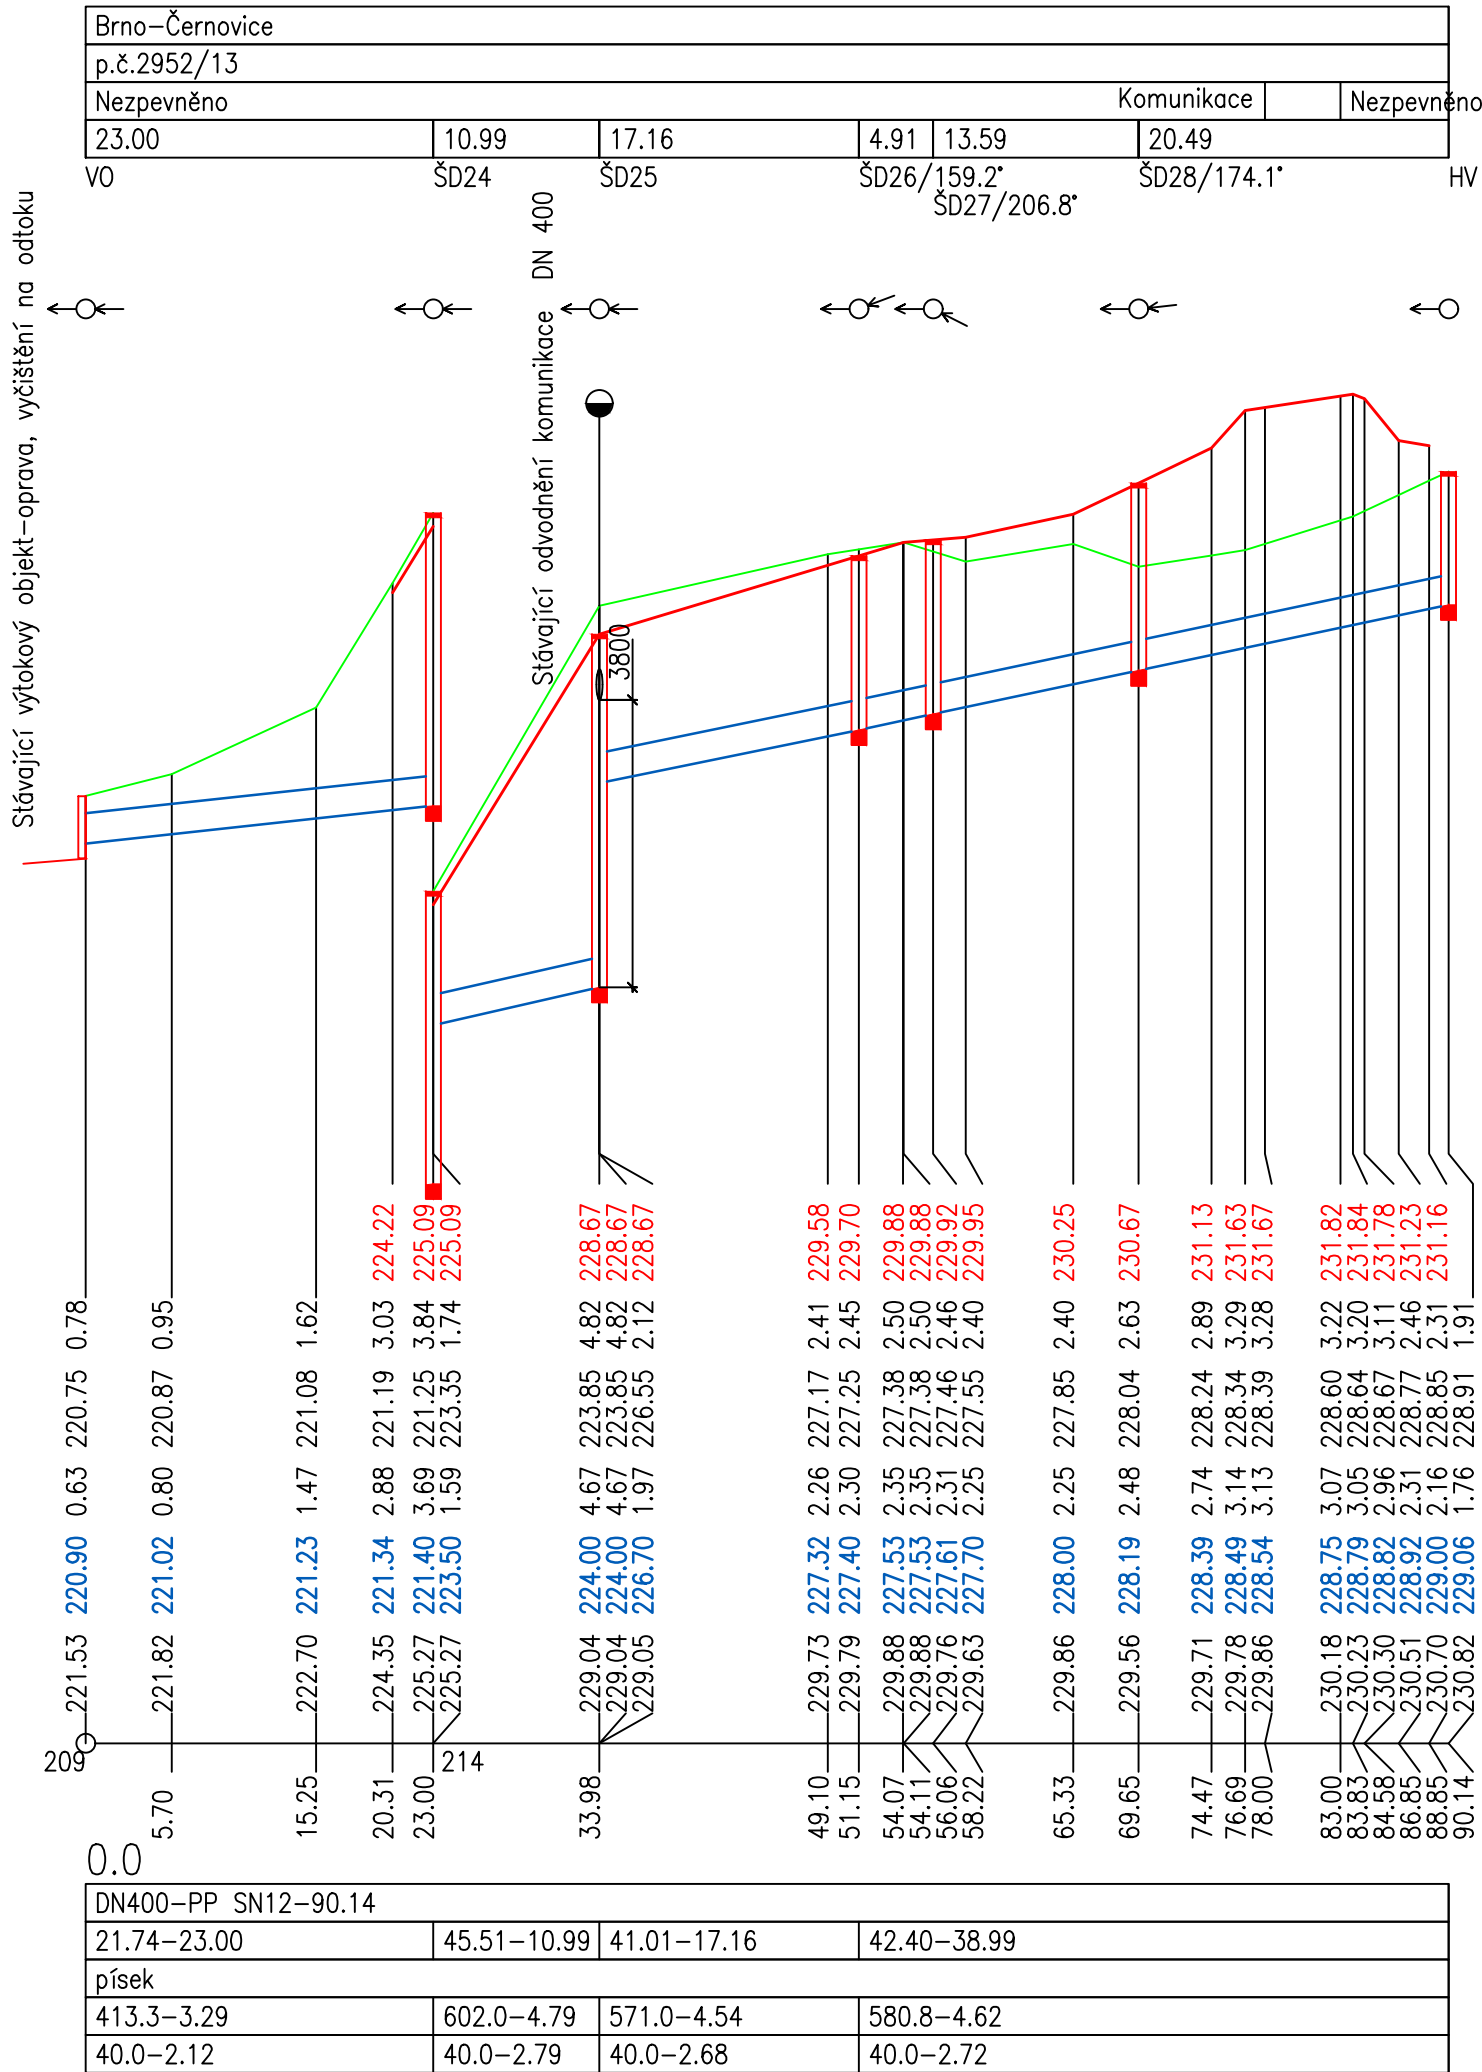



EVROPSKÁ UNIE
Evropské strukturální a investiční fondy
Operační program Doprava

Ministerstvo dopravy
Státní fond dopravní infrastruktury

Jiná ověření:

Paré:

Orientační schéma:

Razítko oprávněné osoby:

Podpis:

Datum:

Revize:	Datum:	Popis:	Kontroloval:
000	30.01.2023	Definitivní odevzdání dokumentace	Ing. Daniela Šimkovičová

Stavebník/Investor:
Adresa:
Zástupce investora:
Adresa:

Správa železnic, státní organizace
Dlážděná 1003/7, 110 00 Praha 1
Stavební správa východ
Nerudova 773/1, 779 00 Olomouc



Zhotovitel díla:
Adresa:
Kontakt:

SUDOP Brno, spol. s r.o.
Kounicova 688/26, 611 36 Brno
T: +420 972 625 804
E: sudop@sudop-brno.cz



Zhotovitel objektu:
Adresa:
Kontakt:

SUDOP Brno, spol. s r.o.
Kounicova 688/26, 611 36 Brno
T: +420 972 625 804
E: sudop@sudop-brno.cz



Hlavní projektant (HIP):

Ing. Jan Zářecký

Specialista:

Ing. Bohdan Plch

Název stavby/akce:	Výstavba uzlové trakční napájecí stanice Brno–Černovice	Označení investora: S621500946
		Označení zhotovitele: 16052-01-0817
Název části:	Potrubní vedení kanalizace, plynovod, vodovod	Označení části: D.2.1.6
Název objektu/díleč části:	TNS Brno–Černovice, kanalizace	Označení objektu/komplexu: SO 12-31-01
Název přílohy:	Podélné profily kanalizace	Číslo přílohy: 202
Název díleč části přílohy:		
Odpovědný projektant:	Zpracovatel přílohy:	Měřítko: 1:500/100
Ing. Bohdan Plch	Ing. Bohdan Plch	Formáty: 3 x A4
Kraj:	Katastrální území:	TUDU:
Jihomoravský	viz část A. dokumentace	viz část A. dokumentace
		Smluvní datum zpracování: 30.01.2023

Označení investora: 5621500946

Stupeň dokumentace: Část: 5621500946

Objekt: S0123101

Podobjekt: X

Příloha: X

Revize: 2202000