


SITUACE DOČASNÉHO PŘÍJEZDU

M 1:1000

Legenda:

Dočasný příjezd na staveniště

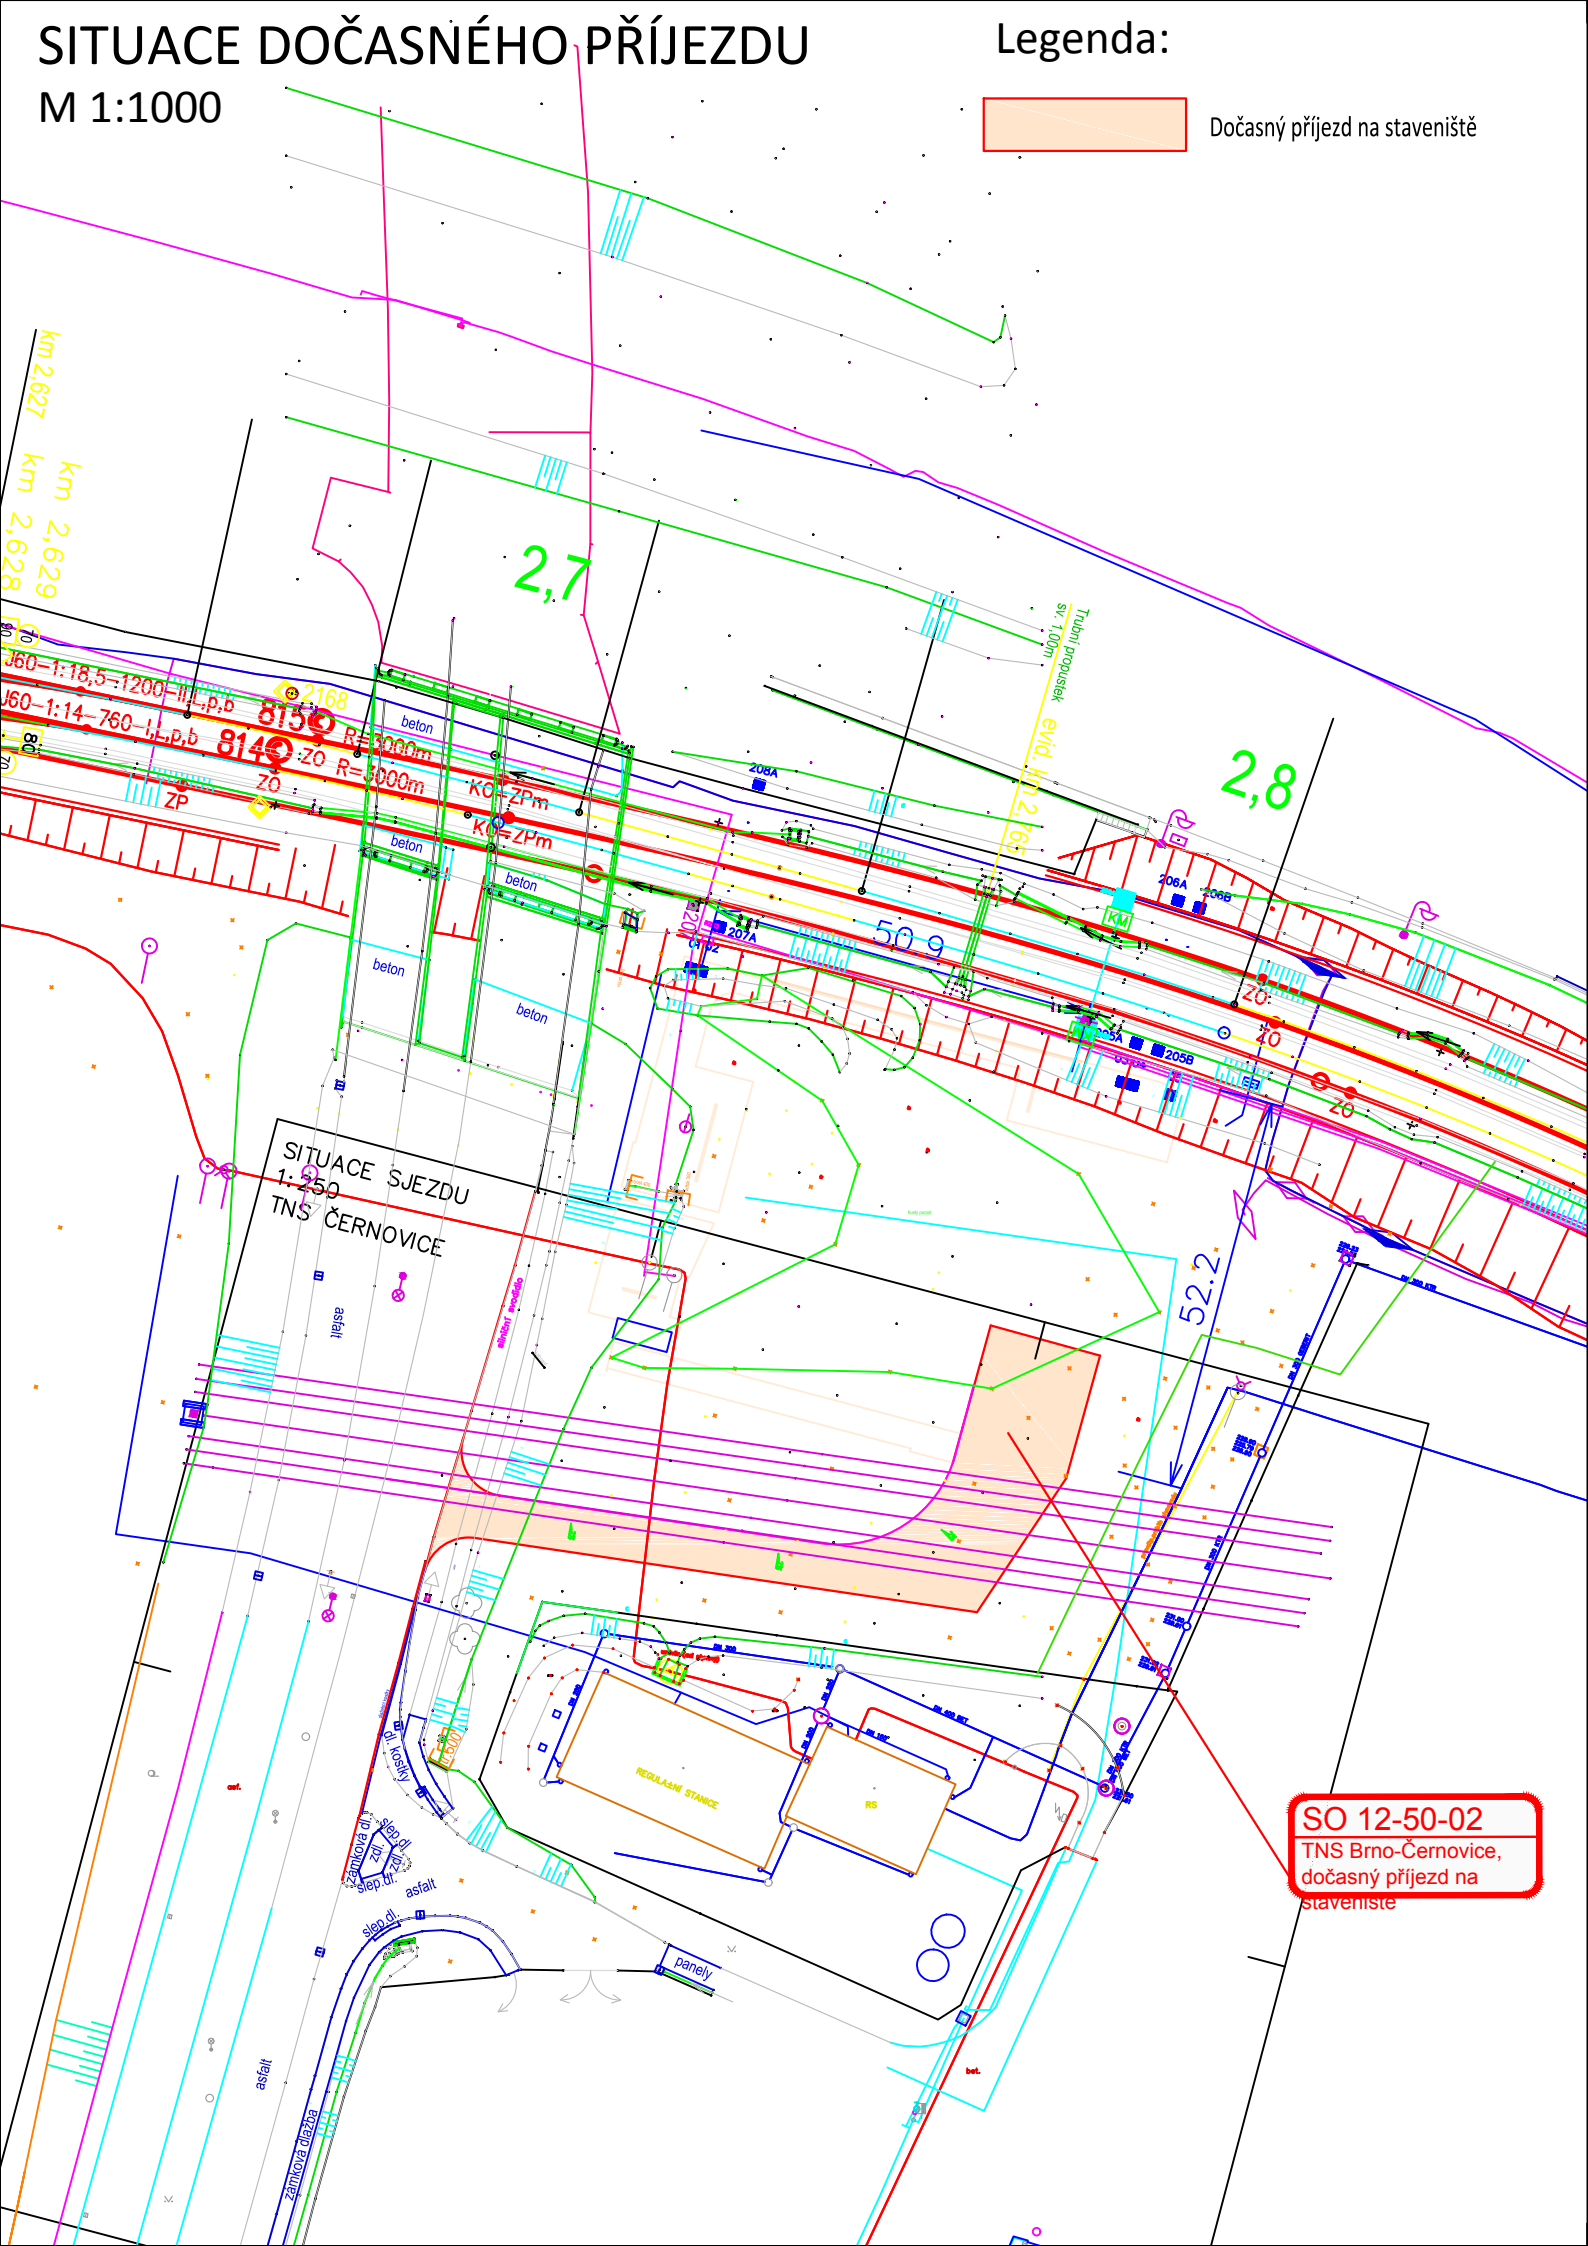

EVROPSKÁ UNIE
Evropské strukturální a investiční fondy
Operační program Doprava

Ministerstvo dopravy
Státní fond dopravní
infrastruktury



Jiná ověření:		Paré:	
Orientační schéma:		Razítko oprávněné osoby:	
Podpis:		Datum:	
Revize:	Datum:	Popis:	Kontroloval:
000	30.01.2023	Definitivní odevzdání dokumentace	Ing. Petr Rotschein
Stavebník/Investor:		Správa železnic, státní organizace	
Adresa:		Dlážděná 1003/7, 110 00 Praha 1	
Zástupce investora:		Stavební správa východ	
Adresa:		Nerudova 773/1, 779 00 Olomouc	
Zhotovitel díla:		SUDOP Brno, spol. s r.o.	
Adresa:		Kounicova 688/26, 611 36 Brno	
Kontakt:		T: +420 972 625 804 E: sudop@sudop-brno.cz	
Zhotovitel objektu:		SUDOP Brno, spol. s r.o.	
Adresa:		Kounicova 688/26, 611 36 Brno	
Kontakt:		T: +420 972 625 804 E: sudop@sudop-brno.cz	
Hlavní projektant (HIP):		Ing. Jan Zářecký	
Specialista:		Ing. Petr Rotschein	
Název stavby/akce:	Výstavba uzlové trakční napájecí stanice Brno-Černovice		Označení investora: S621500946
Název části:	POZEMNÍ KOMUNIKACE, OSTATNÍ ZPEVNĚNÉ PLOCHY A PROSTRANSTVÍ		Označení zhotovitele: 16052-01-0817
Název objektu/díle části:	PŘÍJEZDOVÁ KOMUNIKACE, ZPEVNĚNÉ PLOCHY, CHODNÍKY A DOČASNÝ PŘÍJEZD.		Označení části: D.2.1.8
Název přílohy:	Situace dočasného příjezdu		Číslo přílohy: 2. 005
Název díle části přílohy:			Stupeň dokumentace: DÚR
Odpovědný projektant:	Zpracovatel přílohy:	Měřítko:	Formáty:
Ing. Radoslav Bangó	Ing. Radoslav Bangó	1:1000	2 x A4
Kraj:	Katastrální území:	TUDU:	Smluvní datum zpracování:
Jihomoravský	viz část A. dokumentace	viz část A. dokumentace	30.01.2023
Označení investora: S 6 2 1 5 0 0 9 4 6 - D U R X - D 2 1 8 X - SK X X X X X X X X - X X - 2 - 0 0 5 - 0 0 0			