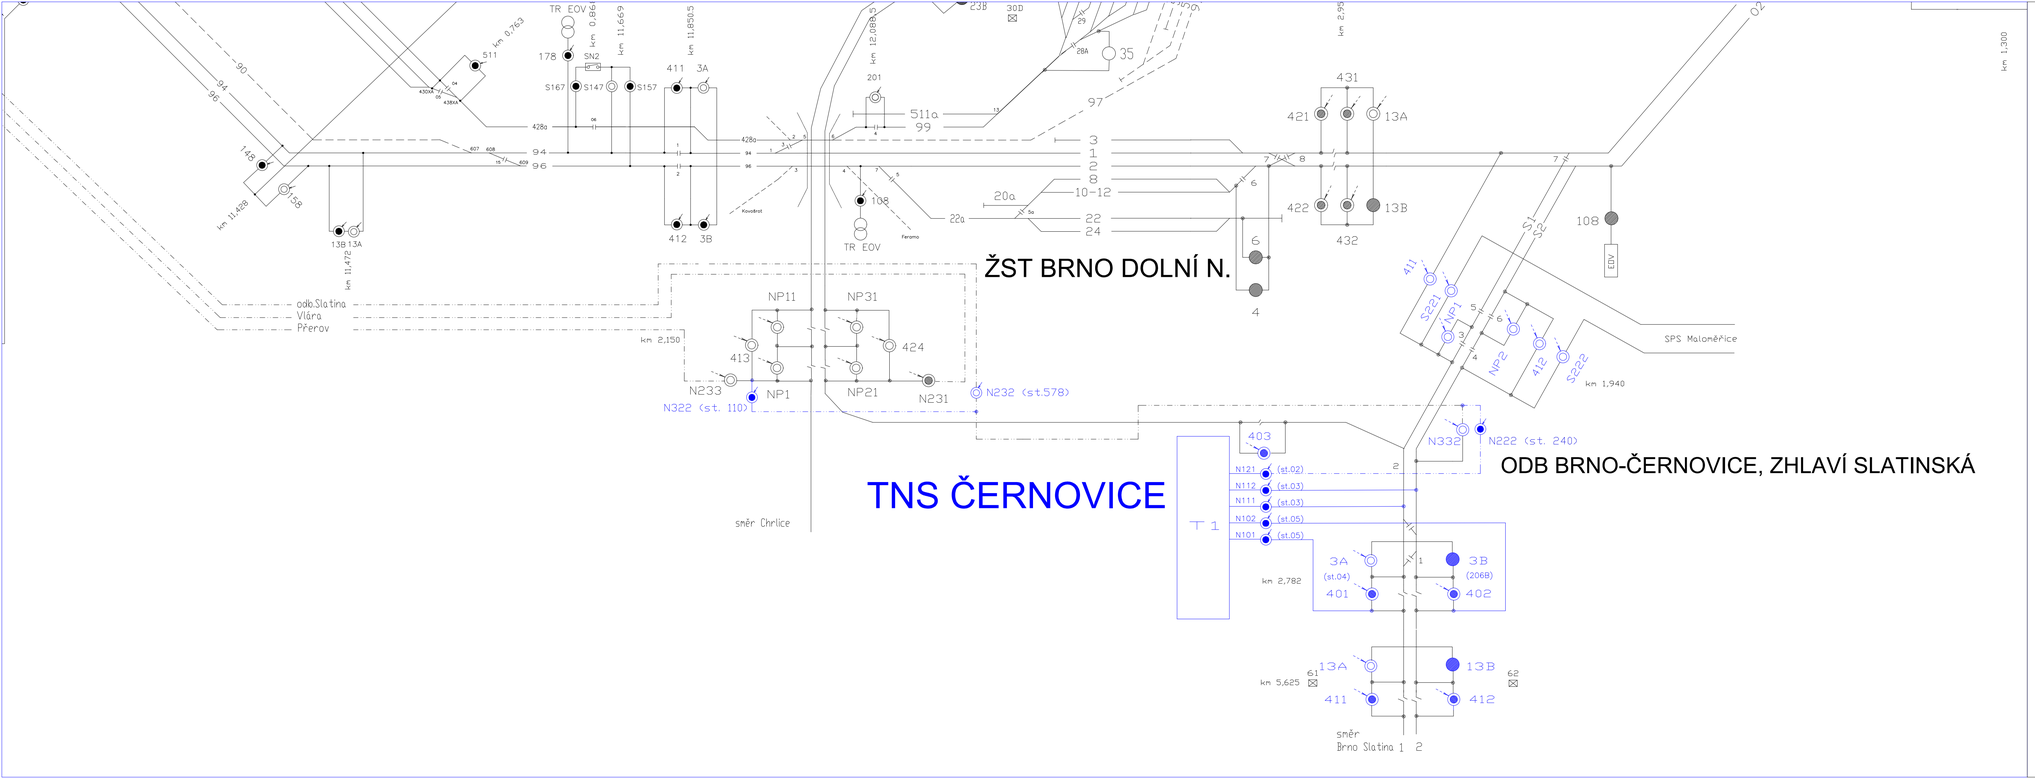

EVROPSKÁ UNIE
Evropské strukturální a investiční fondy
Operační program Doprava

Ministerstvo dopravy
Státní fond dopravní infrastruktury

Jiná ověření:	Paré:
Orientační schéma:	Razítko oprávněné osoby:
	Podpis: Datum:

Revize:	Datum:	Popis:	Kontroloval:
000	30.01.2023	Definitivní odevzdání dokumentace	Ing. Jiří Pelc

Stavebník/Investor:	**Správa železnic, státní organizace**	SPRÁVA ŽELEZNIC
Adresa:	Dlážděná 1003/7, 110 00 Praha 1	
Zástupce investora:	Stavební správa východ	
Adresa:	Nerudova 773/1, 779 00 Olomouc	

Zhotovitel díla:	**SUDOP Brno, spol. s r.o.**	SUDOP BRNO
Adresa:	Kounicova 688/26, 611 36 Brno	
Kontakt:	T: +420 972 625 804	
	E: sudop@sudop-brno.cz	
Zhotovitel objektu:	**SUDOP Brno, spol. s r.o.**	SUDOP BRNO
Adresa:	Kounicova 688/26, 611 36 Brno	
Kontakt:	T: +420 972 625 804	
	E: sudop@sudop-brno.cz	
Hlavní projektant (HIP):	Ing. Jan Zářecký	Specialista: Jiří Podhradský

Název stavby/akce:	**Výstavba uzlové trakční napájecí stanice Brno-Černovice**		Označení investora: S621500946
			Označení zhotovitele: 16052-01-0817
Název části:	TRAKČNÍ VEDENÍ		Označení části: D.2.3.1
Název objektu/dílčí části:	**TNS Brno-Černovice, napájecí vedení**		Označení objektu/komplexu: **SO 12-81-01**
Název přílohy:	Schéma napájení a dělení		Číslo přílohy: **2. 001**
Název dílčí části přílohy:			
Odpovědný projektant:	Zpracovatel přílohy:	Měřítko:	Stupeň dokumentace: **DÚR**
Jiří Podhradský	Jiří Podhradský	Formáty:	
Kraj:	Katastrální území:	TUDU:	**Smluvní datum zpracování: 30.01.2023**
Jihomoravský	viz část A. dokumentace	viz část A. dokumentace	

Označení investora: S 6 2 1 5 0 0 9 4 6 | Stupeň dokumentace: Část: D 0 8 A 0 2 3 0 1 | Objekt: S O 1 2 8 1 0 1 | Provozovatel: X X X | Příloha: 0 0 1 | Revize: 0 0 0