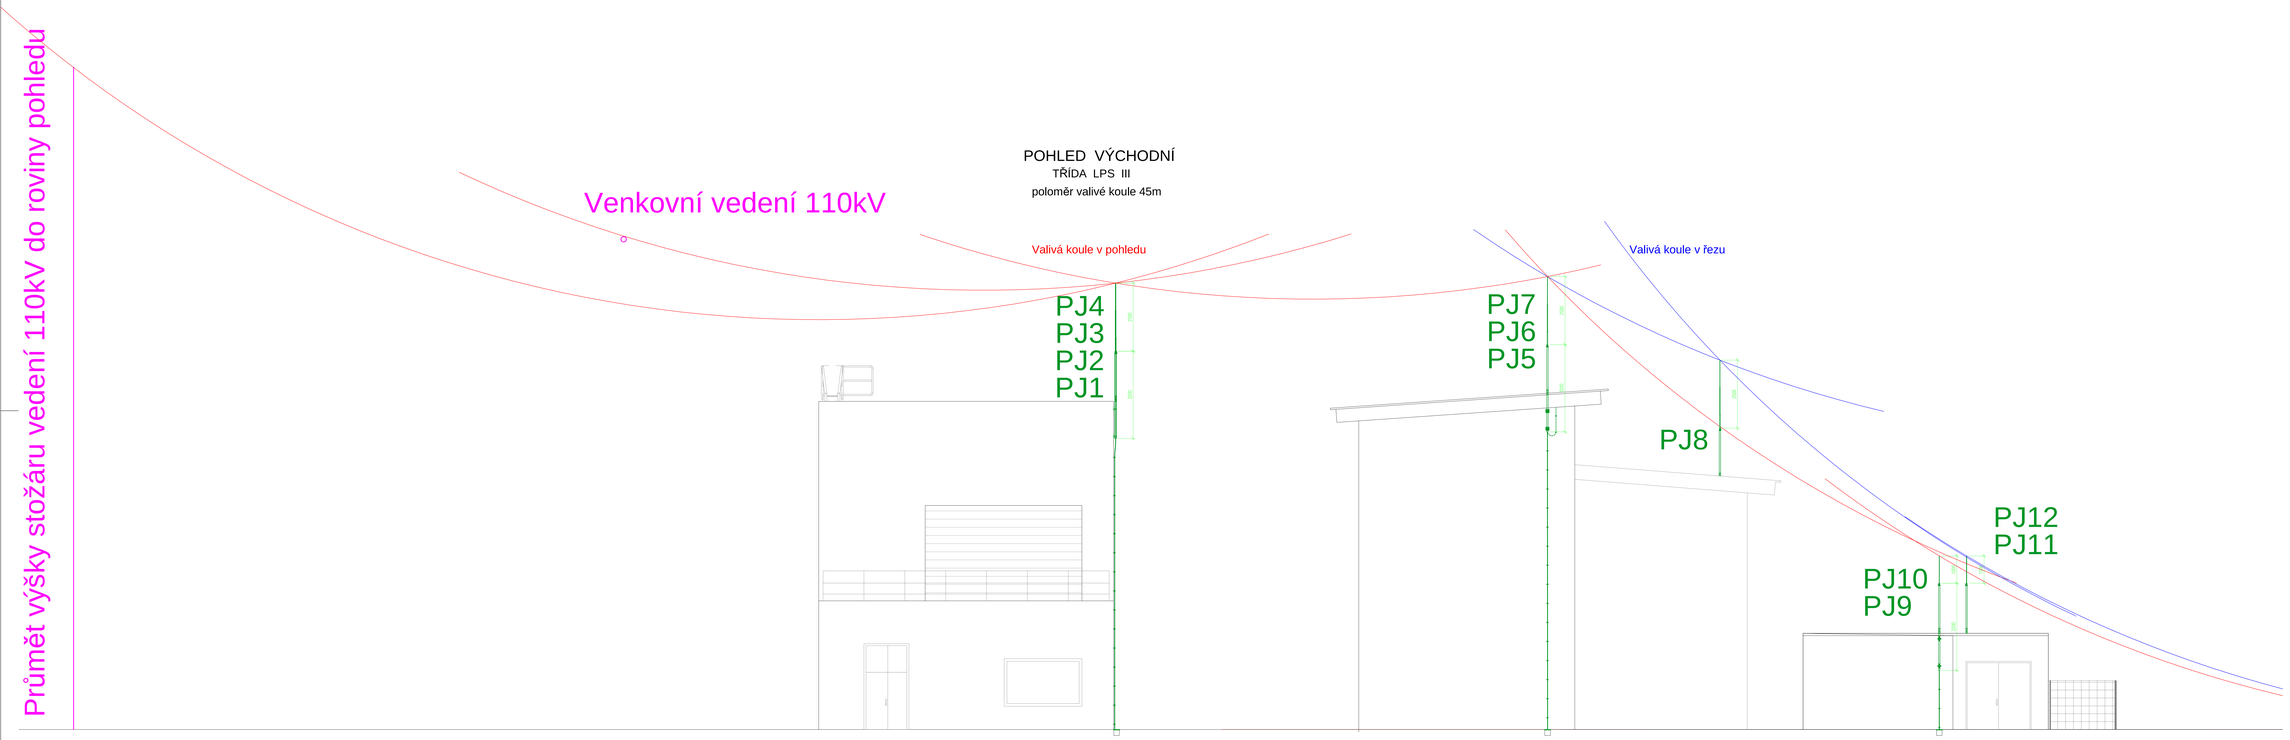

Evropská unie
Evropský fond pro regionální rozvoj
Operační program Doprava

Ministerstvo dopravy
Státní fond dopravní infrastruktury

Jiné schválení	Paré
Oznámení schválení	Razítko zpracovatele zadaj.
	Podpis: Datum:

Revize:	Datum:	Popis	Kontrolovaal:
00	04.01.2023	Jednotná zákazová dokumentace	Ing. Veronika Šmaňová

Investiční investor: Správa železnic, státní organizace
Dlouhá 1004/7, 110 00 Praha 1
Zástupce investora: Stavební správa východ
Adresa: Nerudova 772/1, 779 00 Olomouc

Zhotovitel díla: SUDOP Brno, spol. s r.o.
Adresa: Koperníkova 688/26, 611 36 Brno
Kontakt: T: +420 972 820 804
E: sudop@sudop.brno.cz

Zhotovitel objektu: SUDOP Brno, spol. s r.o.
Adresa: Koperníkova 688/26, 611 36 Brno
Kontakt: T: +420 972 820 804
E: sudop@sudop.brno.cz

Hlavní projektant (HIP): Ing. Jan Záhorský | Specialista: Ing. Jan Záhorský

Název stavby/akce:	Výstavba uzlové trakční napájecí stanice Brno-Černovice		Identifikat. stavebního: SO/2020066
			Identifikat. zhotovitele: 19052-01-0917
Název části:	Trakční a energetická zařízení Napájecí stanice - stavební část		Identifikat. části: D.2.3.2
Název objektu/IČS části:	SO 12-B2-01 Trakční a energetická zařízení, technologická budova, B - Elektrotechnická a hromosvod		Identifikat. objektu/IČS části: SO 12-B2-01.B
Název přílohy:	Technologická budova - hromosvod - výchozí pohled		Číslo přílohy: 2. 005
Odpovědný projektant: Ing. Jan Záhorský	Zpracovatel přílohy: Ing. Tomáš Vykoukal	Měřítko: A4 Formáty:	Stupeň dokumentace: DUR
Kraj: Jihomoravský	Katastrální území: viz část A. dokumentace	Tužky: viz část A. dokumentace	Datum/ poslední datum zpracování: 10.01.2023

| | | |