


REVIZNÍ ŠACHTA PLASTOVÁ

M 1:20

KANALIZAČNÍ ŠACHTA DN 400 S TELESKOPICKÝM LITINOVÝM POKLOPEM

Šachta DN 400

s teleskopickým poklopem

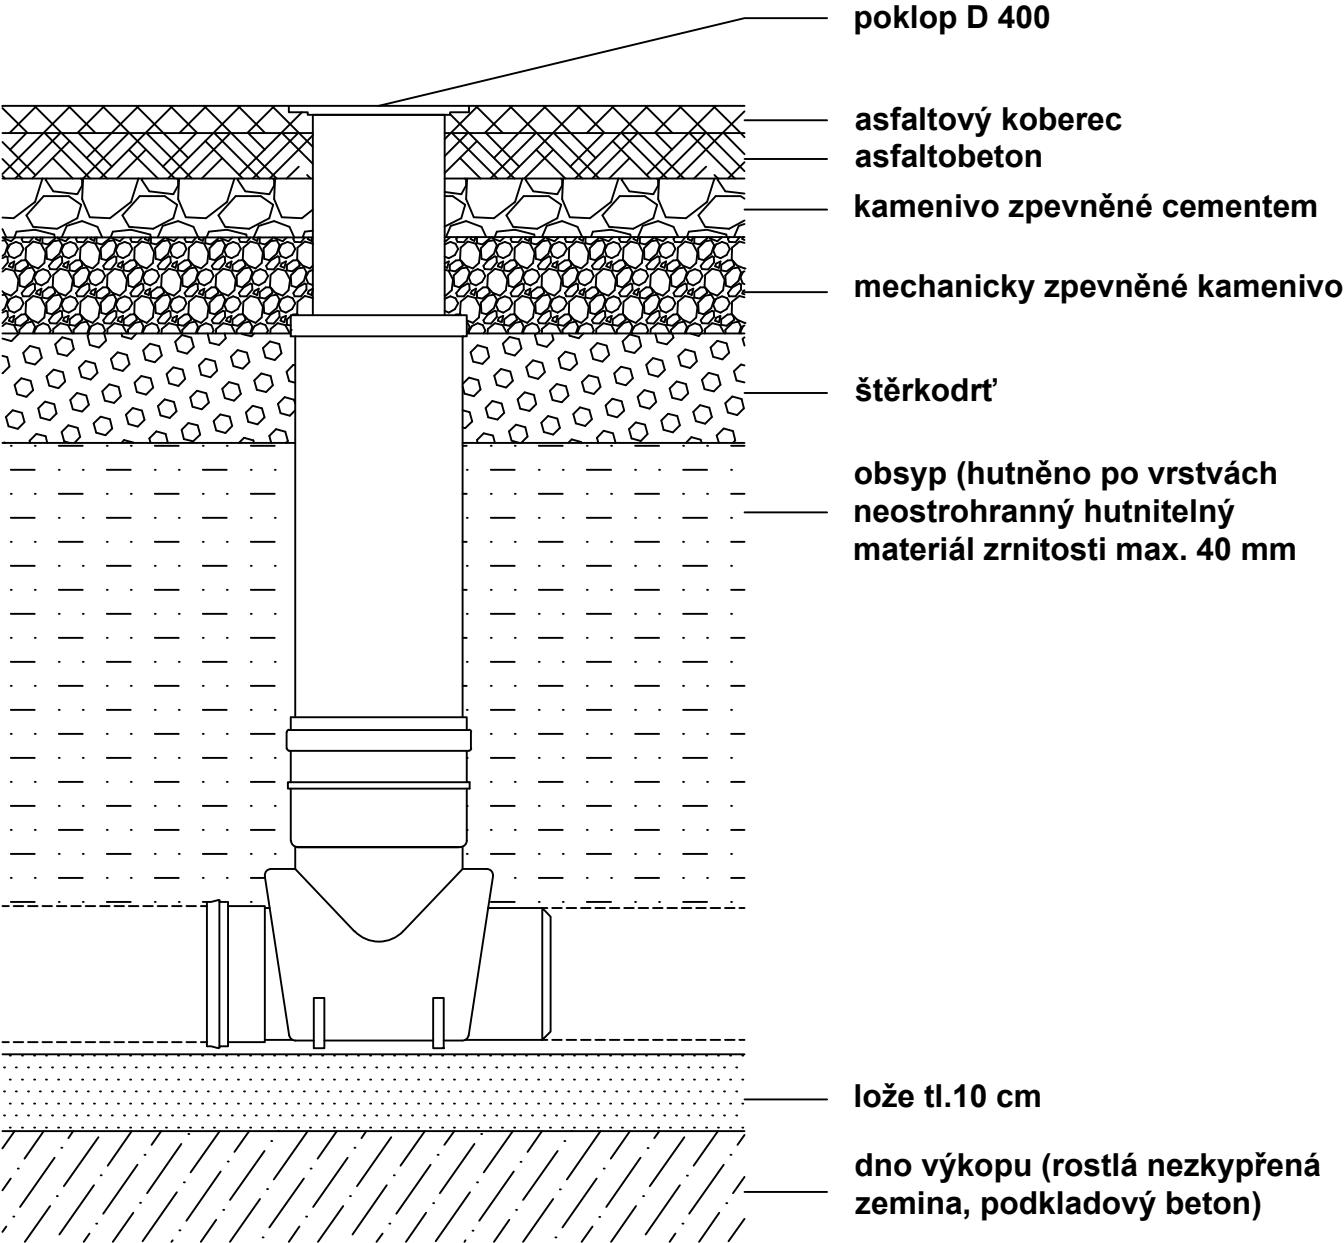

EVROPSKÁ UNIE
Evropské strukturální a investiční fondy
Operační program Doprava

Ministerstvo dopravy
Státní fond dopravní
infrastruktury

Jiná ověření:		Paré:	
Orientační schéma:		Razítko oprávněné osoby:	
Podpis:		Datum:	
Revize:	Datum:	Popis:	Kontroloval:
000	30.01.2023	Definitivní odevzdání dokumentace	Ing. Daniela Šimkovičová

Stavebník/Investor:	Správa železnic, státní organizace	
Adresa:	Dlážděná 1003/7, 110 00 Praha 1	
Zástupce investora:	Stavební správa východ	
Adresa:	Nerudova 773/1, 779 00 Olomouc	

Zhotovitel díla:	SUDOP Brno, spol. s r.o.		
Adresa:	Kounicova 688/26, 611 36 Brno		
Kontakt:	T: +420 972 625 804 E: sudop@sudop-brno.cz		
Zhotovitel objektu:	SUDOP Brno, spol. s r.o.		
Adresa:	Kounicova 688/26, 611 36 Brno		
Kontakt:	T: +420 972 625 804 E: sudop@sudop-brno.cz		
Hlavní projektant (HIP):	Ing. Jan Zářecký	Specialista:	Ing. Bohdan Plch

Název stavby/akce:	Výstavba uzlové trakční napájecí stanice Brno-Černovice	Označení investora: S621500946	
Název části:	Potrubní vedení kanalizace, plynovod, vodovod	Označení zhotovitele: 16052-01-0817	
Název objektu/dílčí části:	TNS Brno-Černovice, kanalizace-areál TNS	Označení části: D.2.1.6	
Název přílohy:	Revizní šachta prefabrikovaná DN 400	Označení objektu/komplexu: SO 12-31-02	
Název dílčí části přílohy:		Číslo přílohy: 205	
Odpovědný projektant:	Zpracovatel přílohy: Ing. Bohdan Plch	Měřítko: 1:20 Formáty: 2 x A4	Stupeň dokumentace: DÚR
Kraj:	Katastrální území: viz část A. dokumentace	TUDU: viz část A. dokumentace	Smluvní datum zpracování: 30.01.2023

Označení investora::	Stupeň dokumentace:	Část:	Objekt:	Podobjekt:	Příloha:	Revize:
S621500946	-	DURX	-	D216X	-	50102