



ZÁKLADY

M1:100

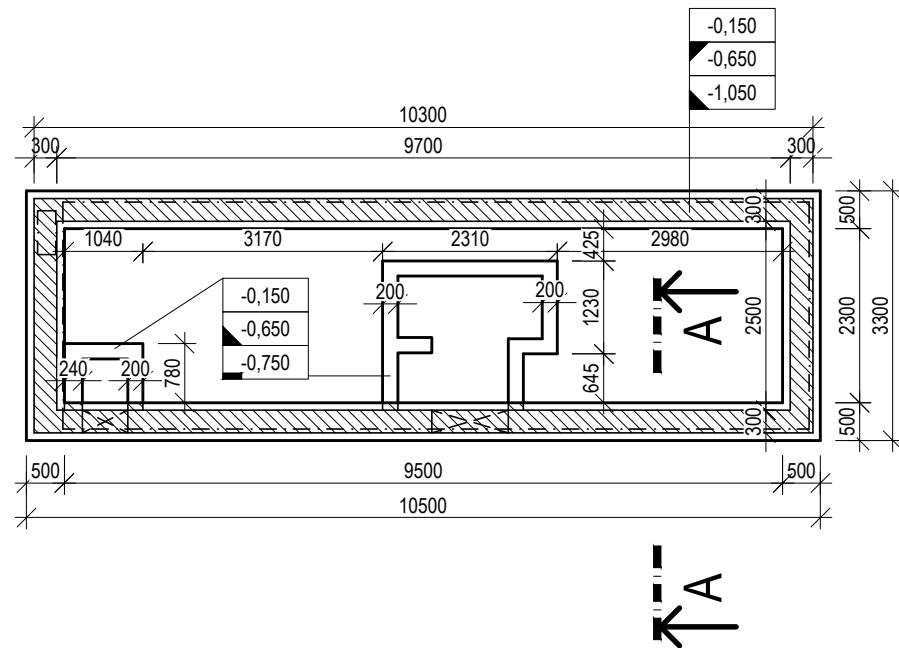

ŘEZ 1-1
M1:25

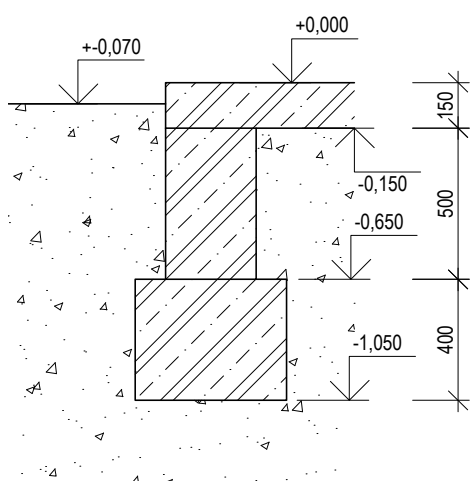

LEGENDA



ZÁKLADOVÉ STĚNY PROVEDENY DO ZTRACENÉHO BEDNĚNÍ Z TVAROVEK



ŽELEZOBETON



HUTNĚNÝ ŠTĚRKOVÝ PODSYP

-0,150	S.H. ZÁKLADOVÉ DESKY / H.H. TVAROVEK ZE ZTRAC. BEDNĚNÍ
-0,650	H.H. ZÁKLADOVÉHO PÁSU / S.H. TVAROVEK ZE ZTRAC. BEDNĚNÍ
-1,050	S.H. ZÁKLADOVÉHO PÁSU
-0,750	S.H. PODKLADNÍHO BETONU

±0,000 = SPODNÍ HRANA TECHNOLOGICKÉHO KONTEJNERU

 <div>EVROPSKÁ UNIE Evropské strukturální a investiční fondy Operační program Doprava</div>		<div>Ministerstvo dopravy Státní fond dopravní infrastruktury</div> 	
Jiná ověření:		Paré:	
Orientační schéma:		Razítko oprávněné osoby: <div>Podpis: _____ Datum: _____</div>	
Revize:	Datum:	Popis:	Kontroloval:
000	30.01.2023	Definitivní odevzdání dokumentace	Ing. Martin Kubečka
Stavebník/Investor:		Správa železnic, státní organizace	 SPRÁVA ŽELEZNIC
Adresa:		Dlážděná 1003/7, 110 00 Praha 1	
Zástupce investora:		Stavební správa východ	
Adresa:		Nerudova 773/1, 779 00 Olomouc	
Zhotovitel díla:		SUDOP Brno, spol. s r.o.	 SUDOP BRNO
Adresa:		Kounicova 688/26, 611 36 Brno	
Kontakt:		T: +420 972 625 804 E: sudop@sudop-brno.cz	
Zhotovitel objektu:		Dopravní projektování, spol. s r. o.	 Dopravní projektování spol. s r. o.
Adresa:		28. října 3388/111, 702 00 Moravská Ostrava	
Kontakt:		T: +420 595 155 011 E: ostrava@dopravniprojektovani.cz	
Hlavní projektant (HIP):		Ing. Jan Zárecký	Specialista: Ing. Martin Kubečka
Název stavby/akce:		Výstavba uzlové trakční napájecí stanice Brno-Černovice	Označení investora: S621500946
			Označení zhotovitele: 16052-01-0817
Název části:		Pozemní objekty provozních a technologických budov	Označení části: D.2.2.2.2
Název objektu/dílní části:		ŽST Blažovice, stavební příprava pro technologický kontejner	Označení objektu/komplexu: SO 51-72-01
Název přílohy:		Základy	Číslo přílohy: 2. 002
Název dílní části přílohy:			
Odpovědný projektant:	Zpracovatel přílohy:	Měřítko: 1:100, 1:25	Stupeň dokumentace: DÚR
Ing. Martin Kubečka	Ing. Martin Kubečka	Formáty: 2x A4	
Kraj:	Katastrální území:	TUDU:	Smluvní datum zpracování:
Jihomoravský	viz část A. dokumentace	viz část A. dokumentace	30.01.2023
Označení investora: S 6 2 1 5 0 0 9 4 6		Stupeň dokumentace: Část: - D U R X - D 2 2 2 2	
Objekt: - S O 5 1 7 2 0 1		Podobjekt: - X X	
Příloha: - 2 - 0 0 2		Revize: - 0 0 0	