





POHLED SEVERNÍ
TRÍDA LPS III
poloměr valivé koule 45m

PJ4

PJ3

PJ2

PJ1

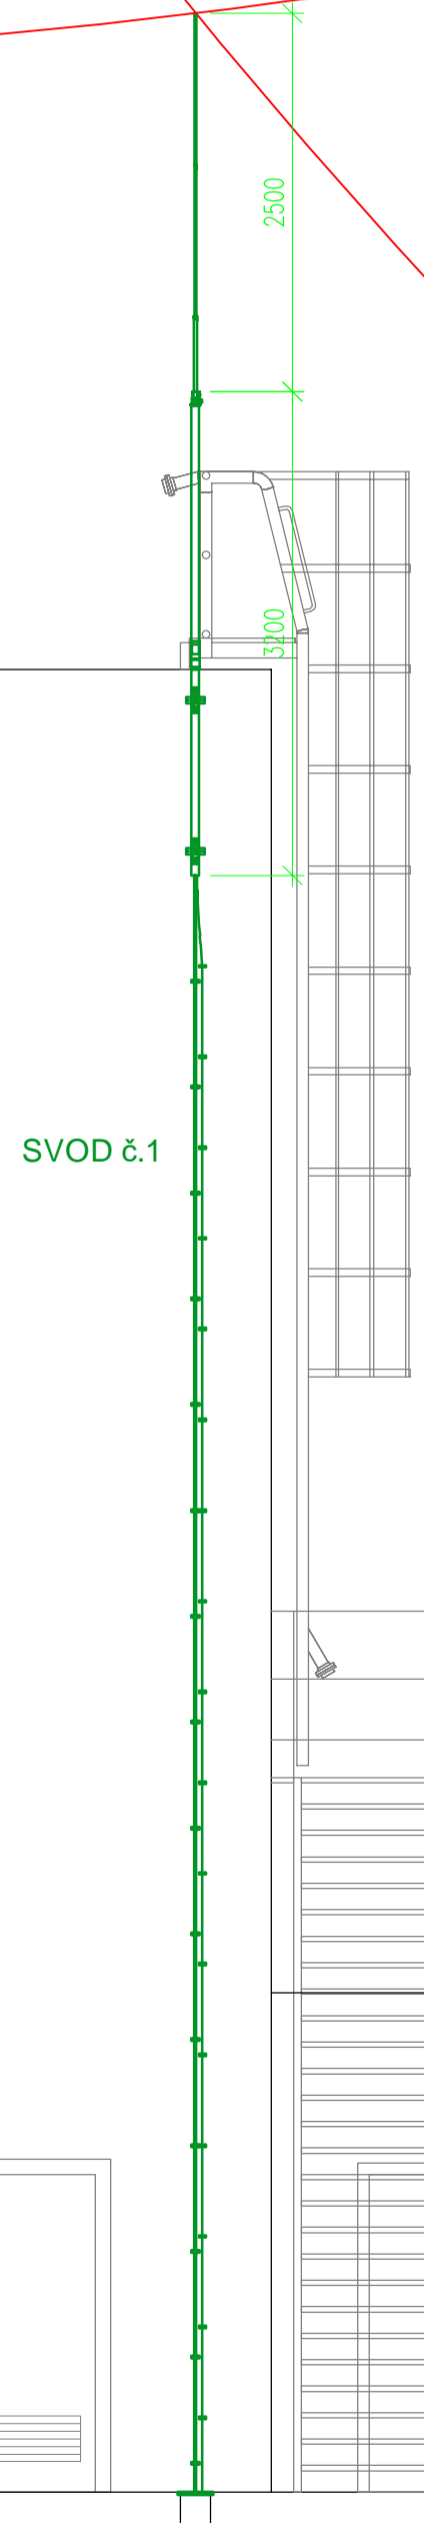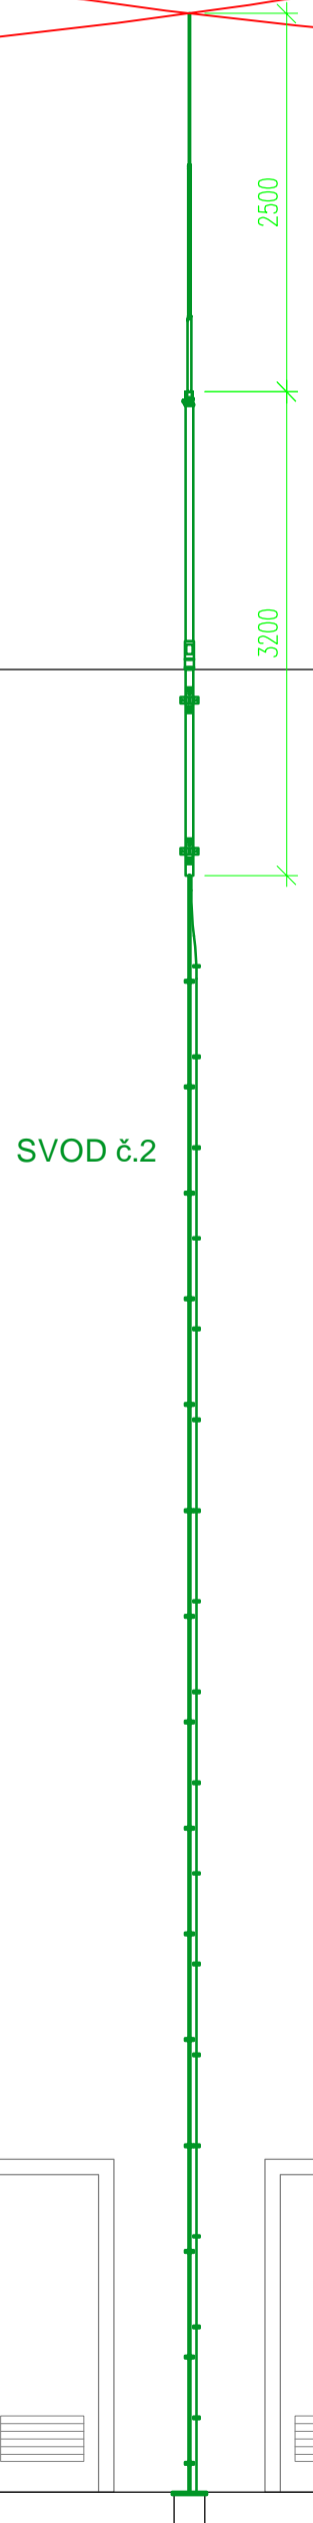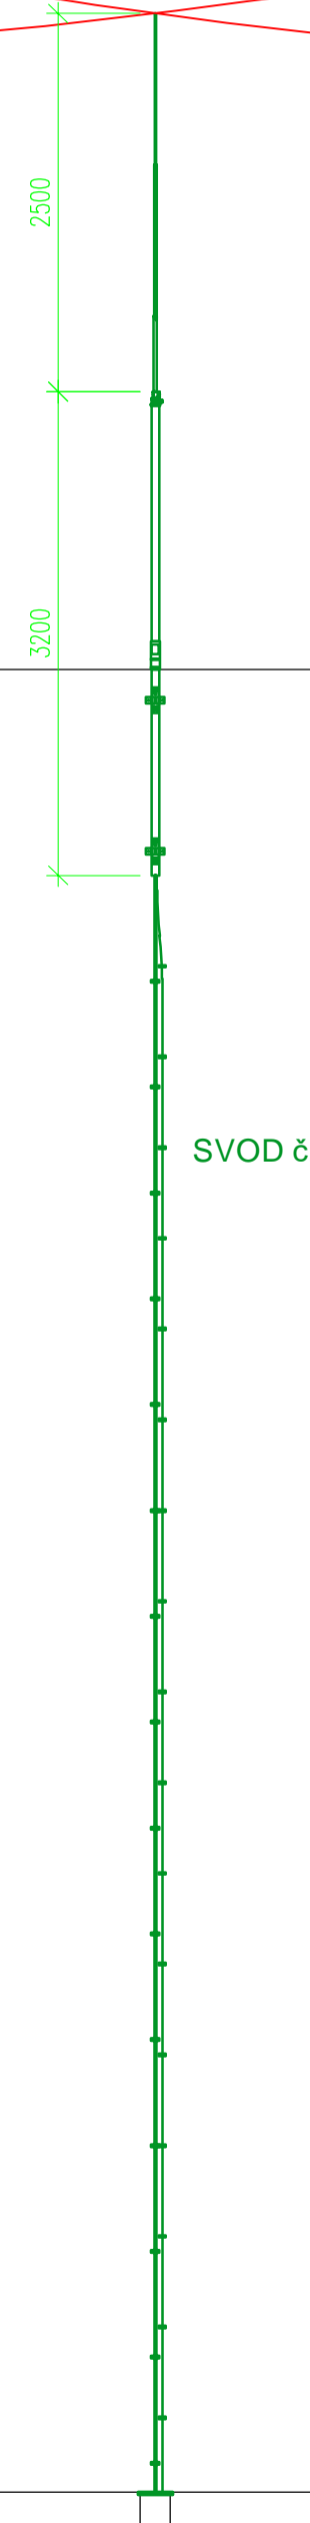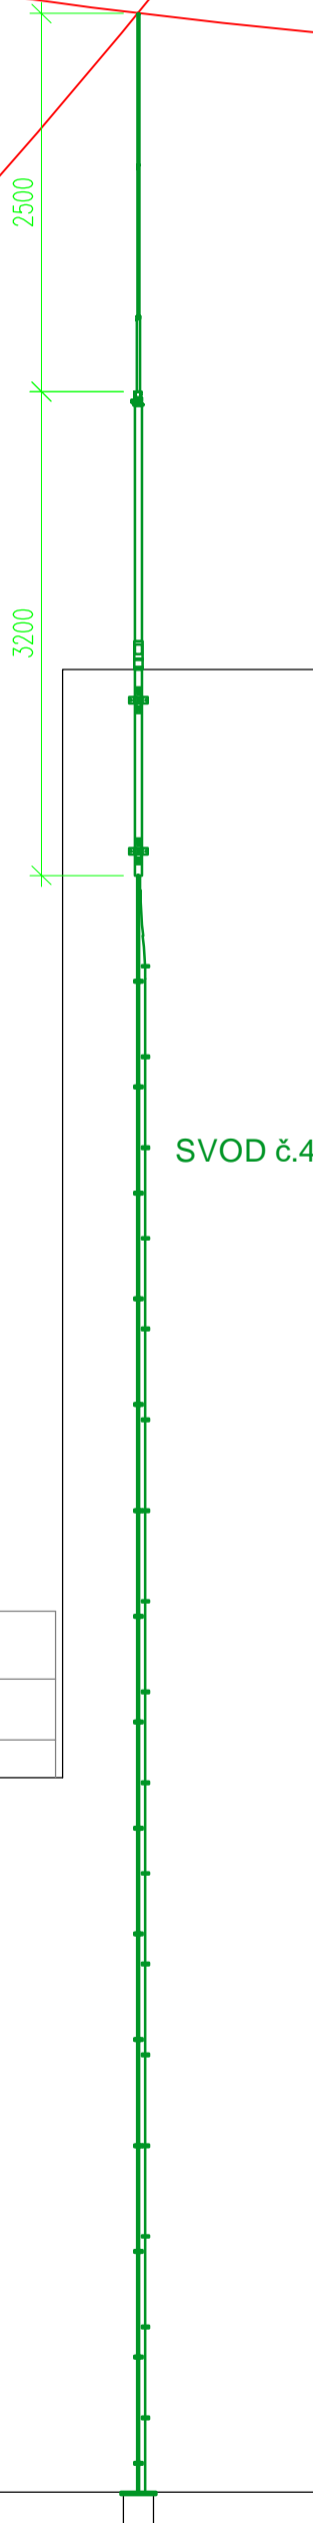

Jméno ověřitel:		Příjmení:	
Orientační schéma:		Rozsah správnosti:	
Revize:		Datum:	
000		30.01.2023	
Popis:		Kontrola:	
Definitivní ověřená dokumentace		Ing. Václav Šmola	
Stavebník/Investor:		Správa železnic, státní organizace	
Adresa:		Dlážděná 1003/7, 110 00 Praha 1	
Zástupce investora:		Stavění správa východ	
Adresa:		Nerudova 773/1, 779 00 Olomouc	
Zhotovitel dle:		SUDOP Brno, spol. s r.o.	
Adresa:		Kounicova 688/26, 611 36 Brno	
Kontakt:		T: +420 972 625 804	
E: sudop@sudop-brno.cz			
Zhotovitel objektu:		SUDOP Brno, spol. s r.o.	
Adresa:		Kounicova 688/26, 611 36 Brno	
Kontakt:		T: +420 972 625 804	
E: sudop@sudop-brno.cz			
Hlavní projektant (HIP):		Ing. Jan Záhřeby	
Specialista:		Ing. Jan Záhřeby	
Název stavby/akce:		Výstavba uzlové trakční napájecí stanice Brno-Černovice	
Označení investora:		5621500446	
Označení zhotovitele:		16052-01-0817	
Název části:		Trakční a energetická zařízení	
Označení části:		D.2.3.2	
Název objektu/části:		Napájecí stanice - stavební část	
Označení objektu/komplexu:		SO 12-82-01.8	
Název přílohy:		Technologická budova - hromosvod - severní pohled	
Název části přílohy:		Číslo přílohy	
Odpovědný projektant:		2. 004	
Ing. Jan Záhřeby		Stupeň dokumentace:	
Zpracovatel přílohy:		Měřítko: A4	
Ing. Tomáš Vykoukal		Formát:	
Kraj:		TUDU:	
Jihomoravský		Smlouva datum zpracování:	
Katastrální území:		30.01.2023	
viz část A. dokumentace		30.01.2023	
Kraj:		30.01.2023	
Kraj:		30.01.2023	