

Číslo změny:	Obsah změny:	Datum změny:
01	Aktualizace - 0. etapa	10/2023
02	-	-
03	-	-

Objednatel:



Správa železniční dopravní cesty, s.o.
Dlážděná 1003/7, 110 00 Praha 1

Stavební správa východ
Nerudova 1, 772 58 Olomouc

Generální projektant:



SUDOP PRAHA a.s.
Olšanská 1a, 130 80 Praha 3
tel.: +420 267 094 111
fax: +420 224 230 316
e-mail: praha@sudop.cz

Hlavní inženýr projektu:

ING. VLADISLAV ŠEFL

Garant profese:

ING. LUKÁŠ POHOŘELÝ

Středisko:

ŽELEZNIČNÍCH TRATÍ A UZLŮ

Vedoucí střediska:	Odpovědný projektant SO, IO, PS:	Vypracoval:	Kontroloval:
ING. PETR BURDA	ING. PETR BURDA	ING. PETR BURDA	ING. ADAM PETRÁSEK

Název akce:

**REVITALIZACE TRATI
CHLUMEC NAD CIDLINOU - TRUTNOV**

Číslo smlouvy:

18 355 201

Projektový stupeň:

PROJEKT

Část:

ORGANIZACE VÝSTAVBY

Datum:

04 / 2019

Číslo části:

F

Název přílohy:

Měřítko:

-

Počet formátů:


20 x A4

Číslo přílohy:

4.1

SCHÉMA STAVEBNÍCH POSTUPŮ TÚ STARÁ PAKA-ROZTOKY U JILEMNICE

výchozí stav

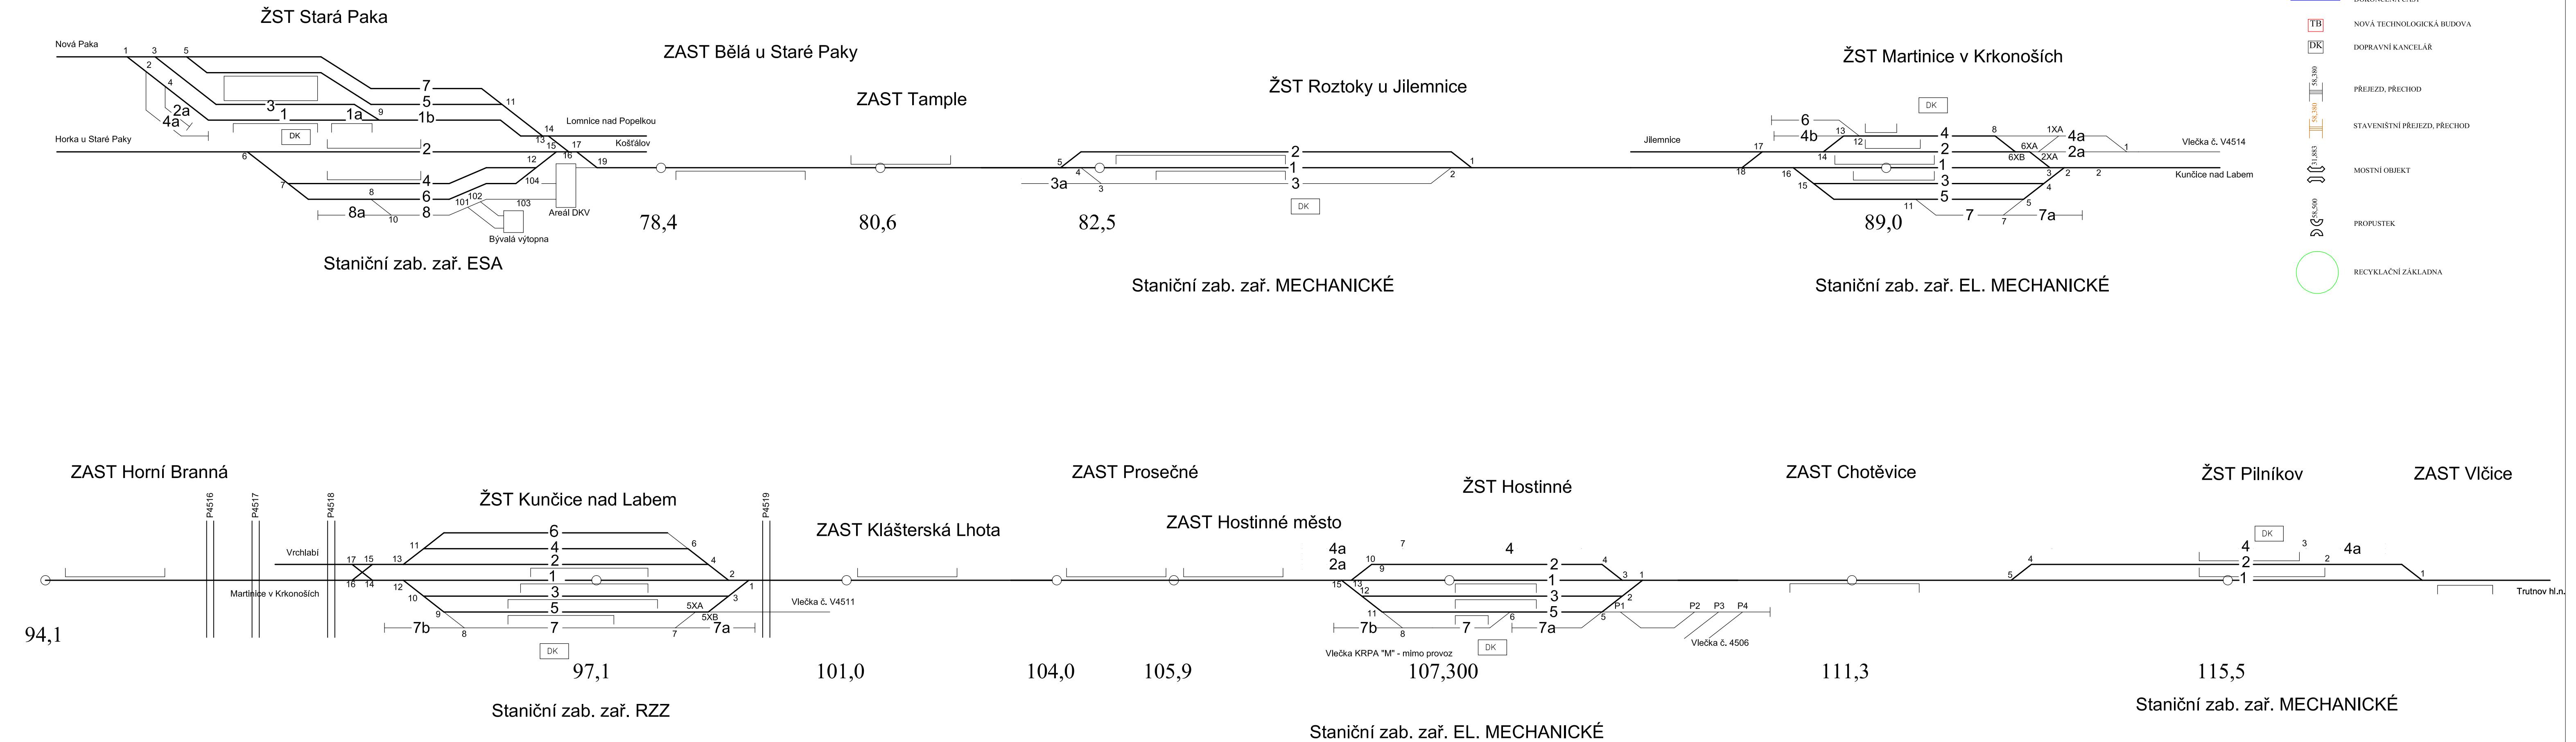



osobní a nákladní doprava Trutnov-Martinice
NAD Martinice - Stará Paka 17.6.2024-14.10.2024



- 
- RECYKLAČNÍ ZÁKLADNA

podetapy SP1 viz samostatná schemata


ŽST Kunčice nad Labem

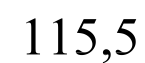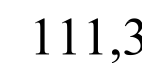

ZAST VÍČICE

Stará Paka (mimo)-Roztoky u Jil. (mimo) 10N (15.10. - 24.10. 2024)

osobní a nákladní doprava Trutnov-Hostinné
NAD Hostinné - Stará Paka/Vrchlabí 15.10.2024-24.10.2024
NAD Martinice - Rokytnice n.J. 15.10.2024-24.10.2024

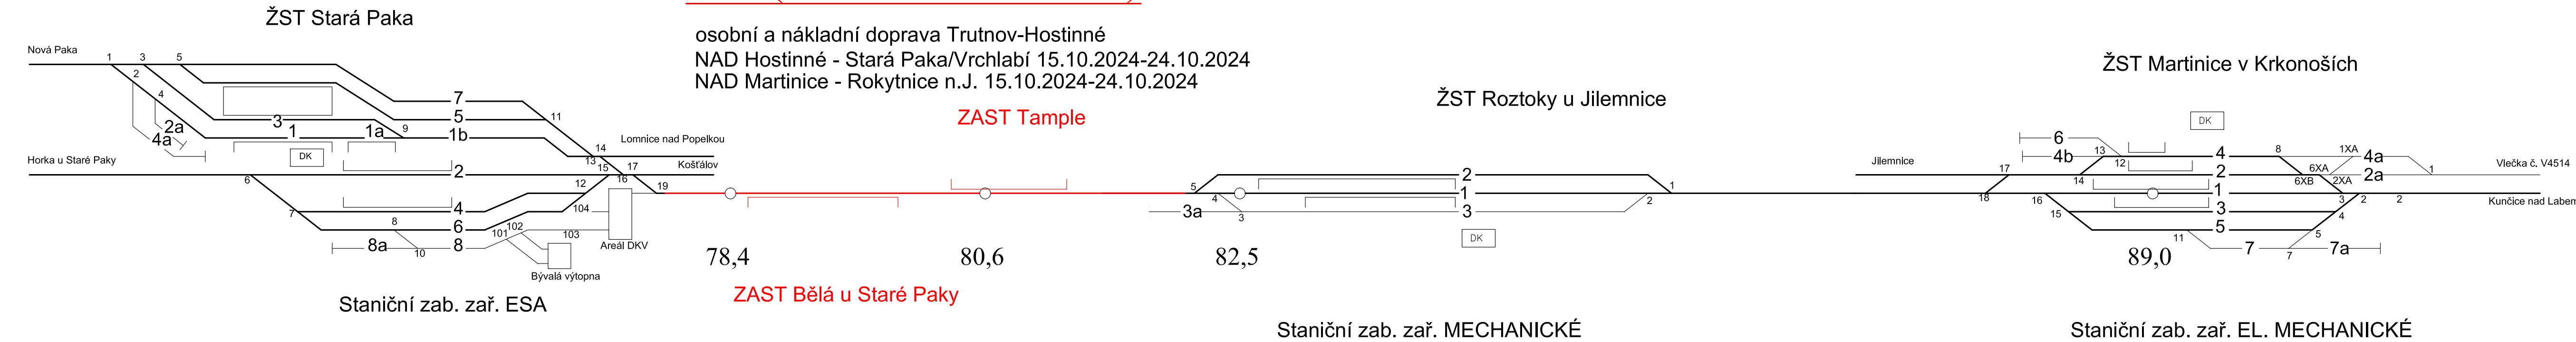


LEGENDA:

- RUŠENÉ KOLEJE A VÝHYBKY
- NOVÁ KOLEJOVÁ POLE, PŘEJEZD, MOST, PROPUSTEK
- PROVIZORNÍ PROPOJENÍ
- SMĚROVÁ A VÝŠKOVÁ ÚPRAVA
- DOKONČENÁ ČÁST
- NOVÁ TECHNOLOGICKÁ BUDOVA
- DOPRAVNÍ KANCELÁŘ
- PŘEJEZD, PŘECHOD
- STAVENIŠTNÍ PŘEJEZD, PŘECHOD
- MOSTNÍ OBJEKT
- PROPUSTEK
- RECYKLAČNÍ ZÁKLADNA


SP 1 - (15.10. - 24.10. 2024)

podetapy SP1 viz samostatná schemata

osobní a nákladní doprava Trutnov-Hostinné
NAD Hostinné - Stará Paka/Vrchlabí 15.10.2024-24.10.2024
NAD Martinice - Rokytnice n.J. 15.10.2024-24.10.2024

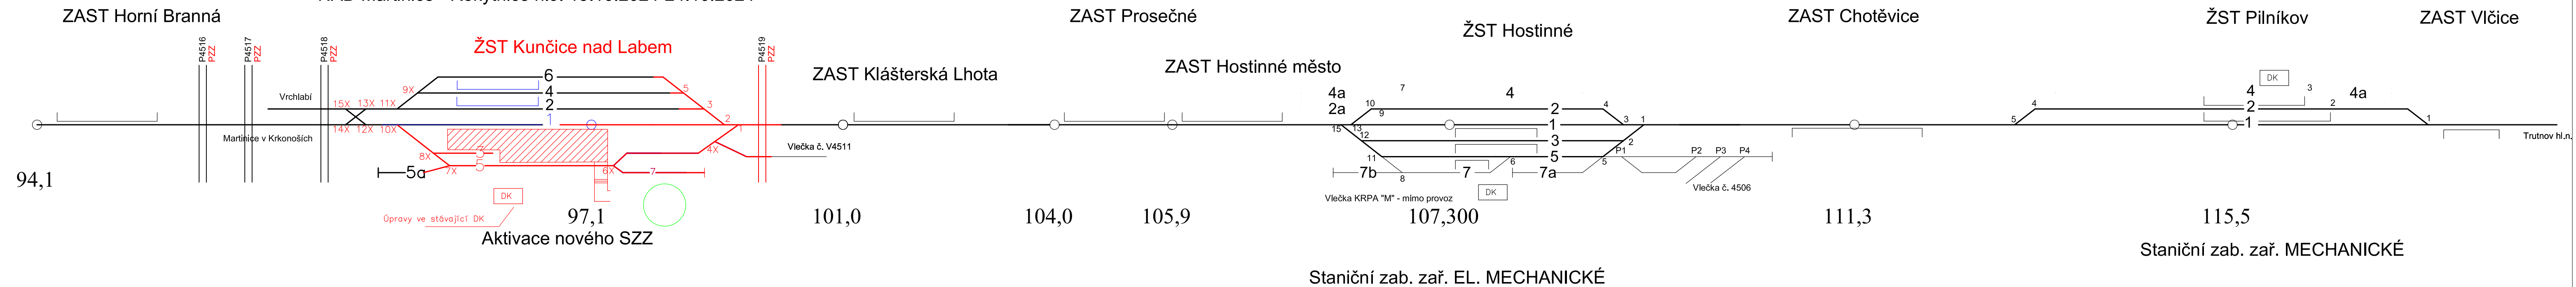

Stará Paka (mimo)-Roztoky u Jil. (mimo)
cílový stav - od 25.10. 2024)

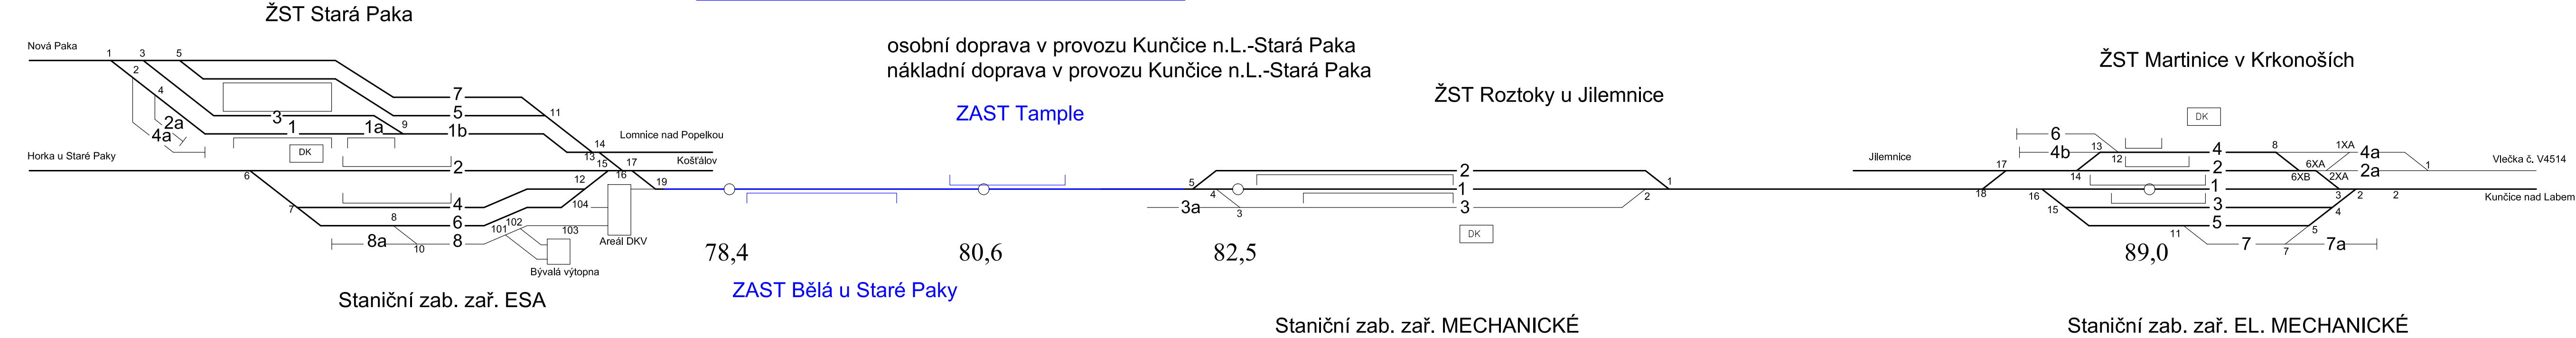


LEGENDA:


- RUŠENÉ KOLEJE A VÝHYBKY
- NOVÁ KOLEJOVÁ POLE, PŘEJEZD, MOST, PROPUSTEK
- PROVIZORNÍ PROPOJENÍ
- SMĚROVÁ A VÝŠKOVÁ ÚPRAVA
- DOKONČENÁ ČÁST
- NOVÁ TECHNOLOGICKÁ BUDOVA
- DOPRAVNÍ KANCELÁŘ
- PŘEJEZD, PŘECHOD
- STAVENIŠTNÍ PŘEJEZD, PŘECHOD
- MOSTNÍ OBJEKT
- PROPUSTEK
- RECYKLAČNÍ ZÁKLADNA

SP 2 - 32N (25.10. - 25.11. 2024)

osobní doprava v provozu Kunčice n.L.-Stará Paka na koleje č. 3 a 5 (vratné soupravy)
nákladní doprava v provozu Kunčice n.L.-Stará Paka
NAD Hostinné - Kunčice n.L. 25.10.2024-25.11.2024
vlečka KVK Kunčice n.L. v provozu - obsluha od Staré Paky

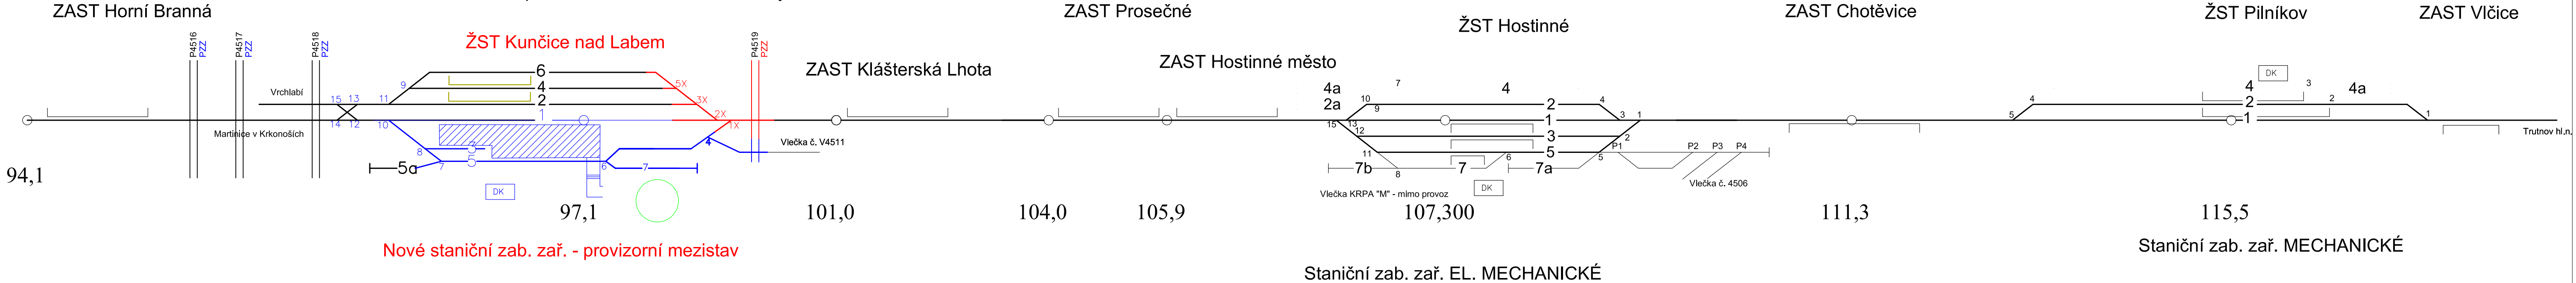

cílový stav - od 25.10. 2024)

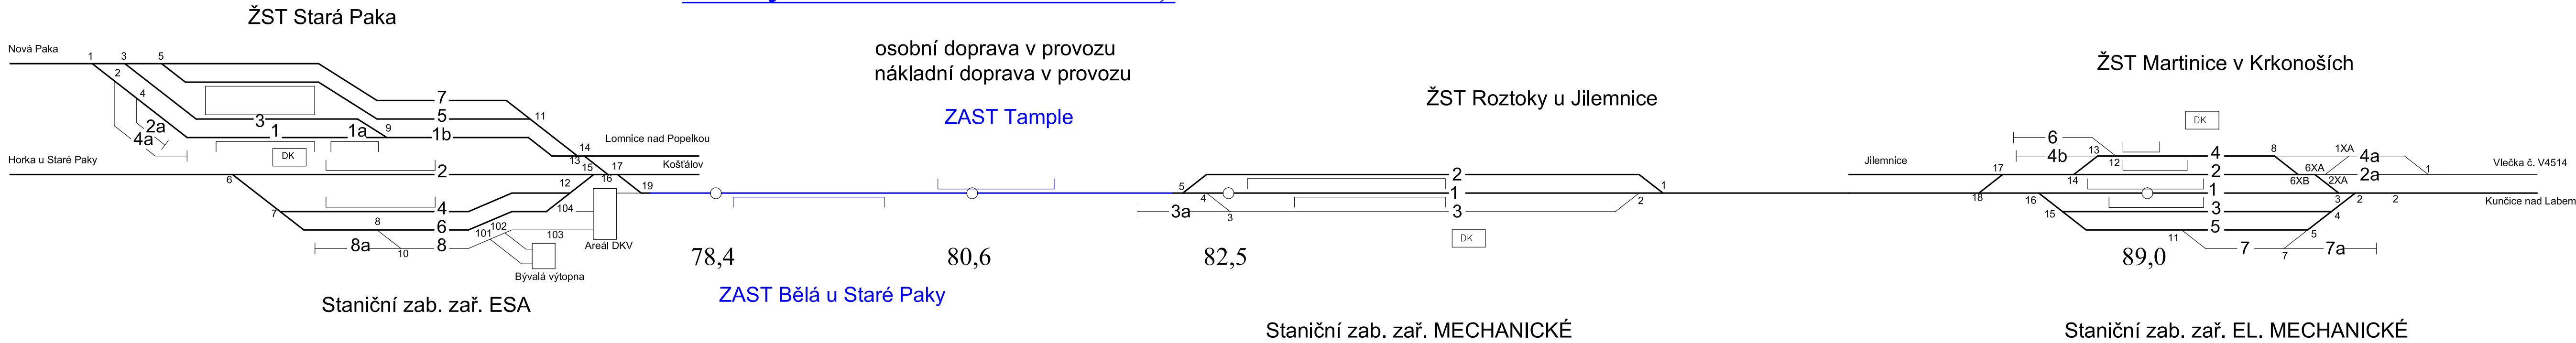

LEGENDA:

- RUŠENÉ KOLEJE A VÝHYBKY
- NOVÁ KOLEJOVÁ POLE, PŘEJEZD, MOST, PROPUSTEK
- PROVIZORNÍ PROPOJENÍ
- SMĚROVÁ A VÝŠKOVÁ ÚPRAVA
- DOKONČENÁ ČÁST
- NOVÁ TECHNOLOGICKÁ BUDOVA
- DOPRAVNÍ KANCELÁŘ
- PŘEJEZD, PŘECHOD
- STAVENIŠTNÍ PŘEJEZD, PŘECHOD
- MOSTNÍ OBJEKT
- PROPUSTEK
- RECYKLAČNÍ ZÁKLADNA

cílový stav - od 26.11.2024

