


místnost č.0P16 "zázemí úklidu"

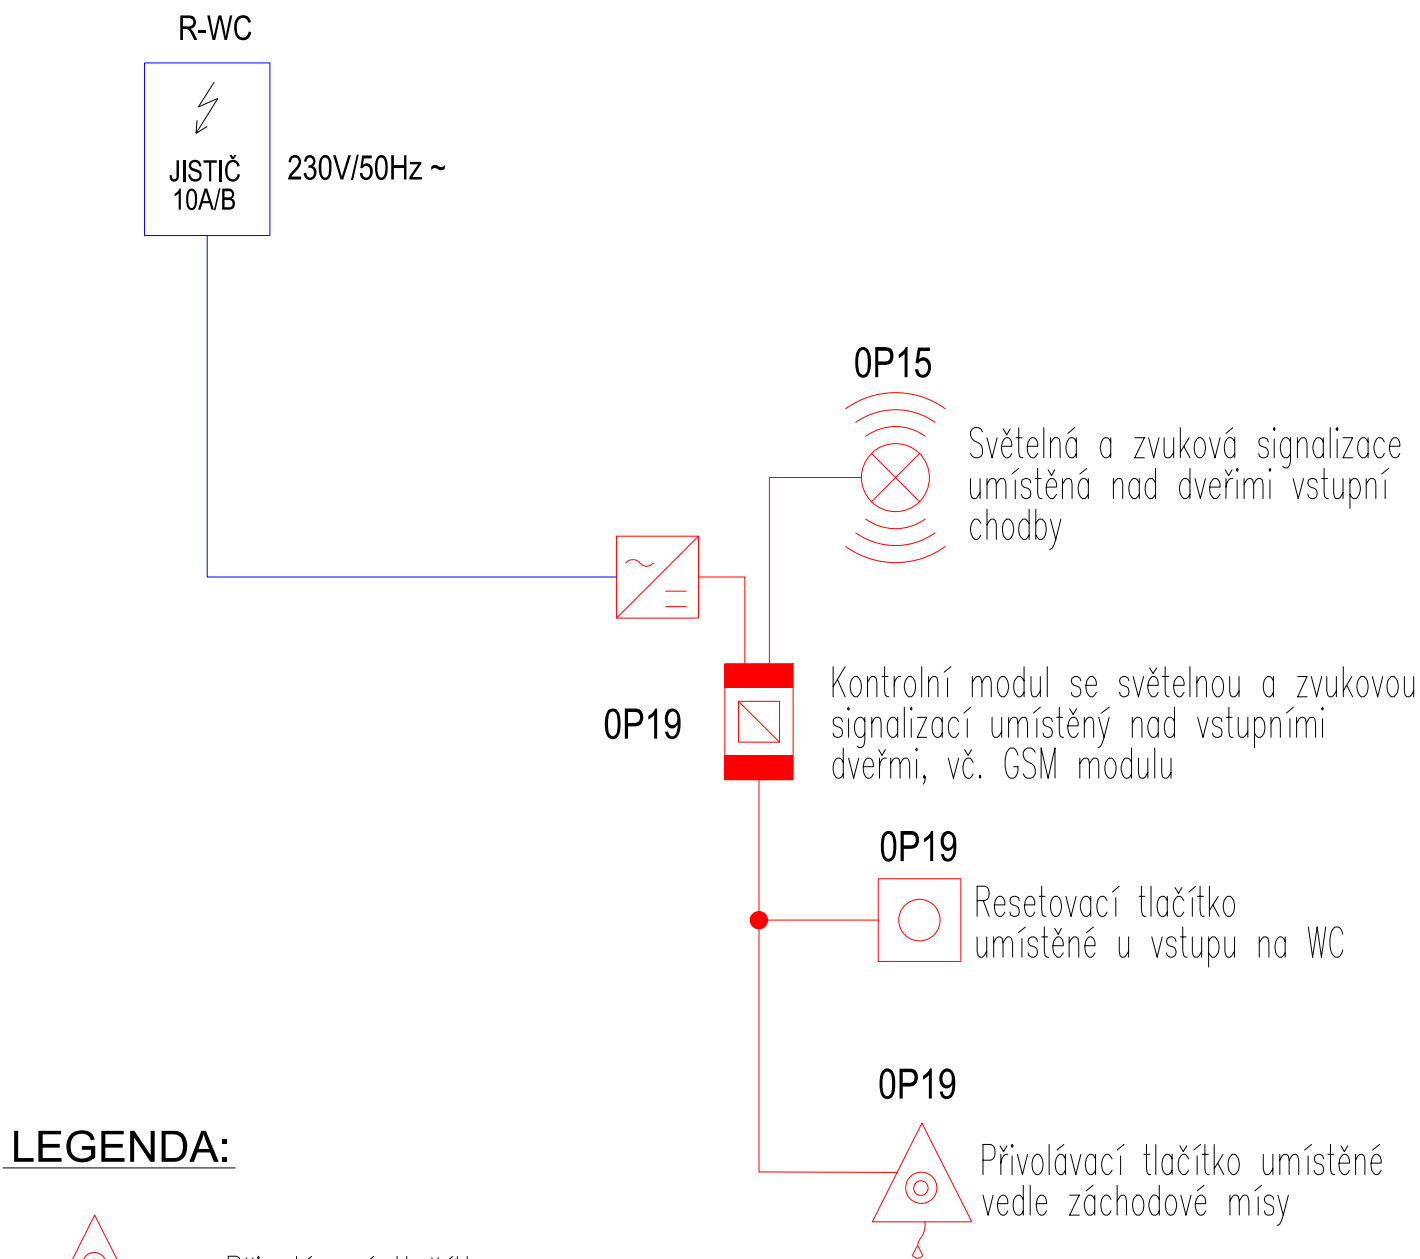

LEGENDA:

-
- Přivolávací tlačítko
-
- Resetovací tlačítko
-
- Transformátor
-
- Světelná a zvuková signalizace
-
- Kontrolní modul se světelnou a zvukovou signalizací, vč. GSM modulu

Poznámka:

Všechny prvky budou vyhovovat požadavkům směrnice SM009 a budou v provedení "antivandal".

Jiná ověření:

Paré:

Orientační schéma:

Razítko oprávněné osoby:

Podpis:

Datum:

| | | | |
|---------|--------|--------|--------------|
| Revize: | Datum: | Popis: | Kontroloval: |
| | | | |
| | | | |
| | | | |
| | | | |

| | | |
|---------------------|---|--|
| Stavebník/Investor: | Správa železnic, státní organizace | |
| Adresa: | Dlážděná 1003/7, 110 00 Praha 1 | |
| Zástupce investora: | Stavební správa východ | |
| Adresa: | Nerudova 773/01, 779 00 Olomouc | |

| | | |
|------------------|--|--|
| Zhotovitel díla: | Správa železnic, státní organizace | |
| Adresa: | Markéty Kuncové 990/12, 615 00 Brno | |
| Kontakt: | T: +420 972 235 830 E: 009sek@spravazeleznic.cz | |

| | | |
|---------------------------|--|--|
| Zhotovitel části/objektu: | Správa železnic, státní organizace | |
| Adresa: | Markéty Kuncové 990/12, 615 00 Brno | |
| Kontakt: | T: +420 972 235 830 E: 009sek@spravazeleznic.cz | |

| | | | |
|--------------------------|------------------|--------------|--------------|
| Hlavní projektant (HIP): | Bc. Jiří Plesník | Specialista: | Tomáš Voldán |
|--------------------------|------------------|--------------|--------------|

| | | | |
|--------------------|---|---------------------|------------|
| Název stavby/akce: | Rekonstrukce hygienického zázemí v žst Jilemnice, Dolní Lipka, Častolovice, Hronov, Malé Svatoňovice | Označení investora: | S622200116 |
| | | Zakázka: | - |

| | | | |
|--------------|--|-----------------|----------------|
| Název části: | Pozemní stavební objekty a technické vybavení pozemních stavebních objektů | Označení částí: | D.2.2.1 |
|--------------|--|-----------------|----------------|

| | | | |
|----------------------------|--|----------------------------|-----------------------|
| Název objektu/dílčí části: | ŽST Dolní Lipka, hygienické zázemí - | Označení objektu/komplexu: | SO 11-71-02.48 |
|----------------------------|--|----------------------------|-----------------------|

| | | | |
|----------------|---|-----------------------------|---------------|
| Název přílohy: | Zařízení slaboproudé elektrotechniky | Číslo přílohy (typ/pořadí): | 2. 002 |
|----------------|---|-----------------------------|---------------|

| | | | |
|----------------------------|--------------------------|--|--|
| Název dílčí části přílohy: | Schéma tísňového systému | | |
|----------------------------|--------------------------|--|--|

| | | | |
|-----------------------|----------------------|---------------|---------------------------|
| Odpovědný projektant: | Zpracovatel přílohy: | Měřítko: | Stupeň dokumentace: |
| Tomáš Voldán | Tomáš Voldán | Formáty: 2xA4 | DUSP |
| Kraj: | Katastrální území: | TUDU: | Smluvní datum zpracování: |
| Pardubický | Dolní Lipka [629588] | 1331E1 | 23.11.2023 |

| | | | | | | |
|---------------------|---------------------|-----------|-----------|------------|-------------------|-------------------------|
| Označení investora: | Stupeň dokumentace: | Část: | Objekt: | Podobjekt: | Příloha: | Revize: |
| S 6 2 2 2 0 0 1 1 6 | - | D U S P - | D 2 2 1 X | - | S O 1 1 7 1 0 2 - | 4 8 - 2 - 0 0 2 - X X X |