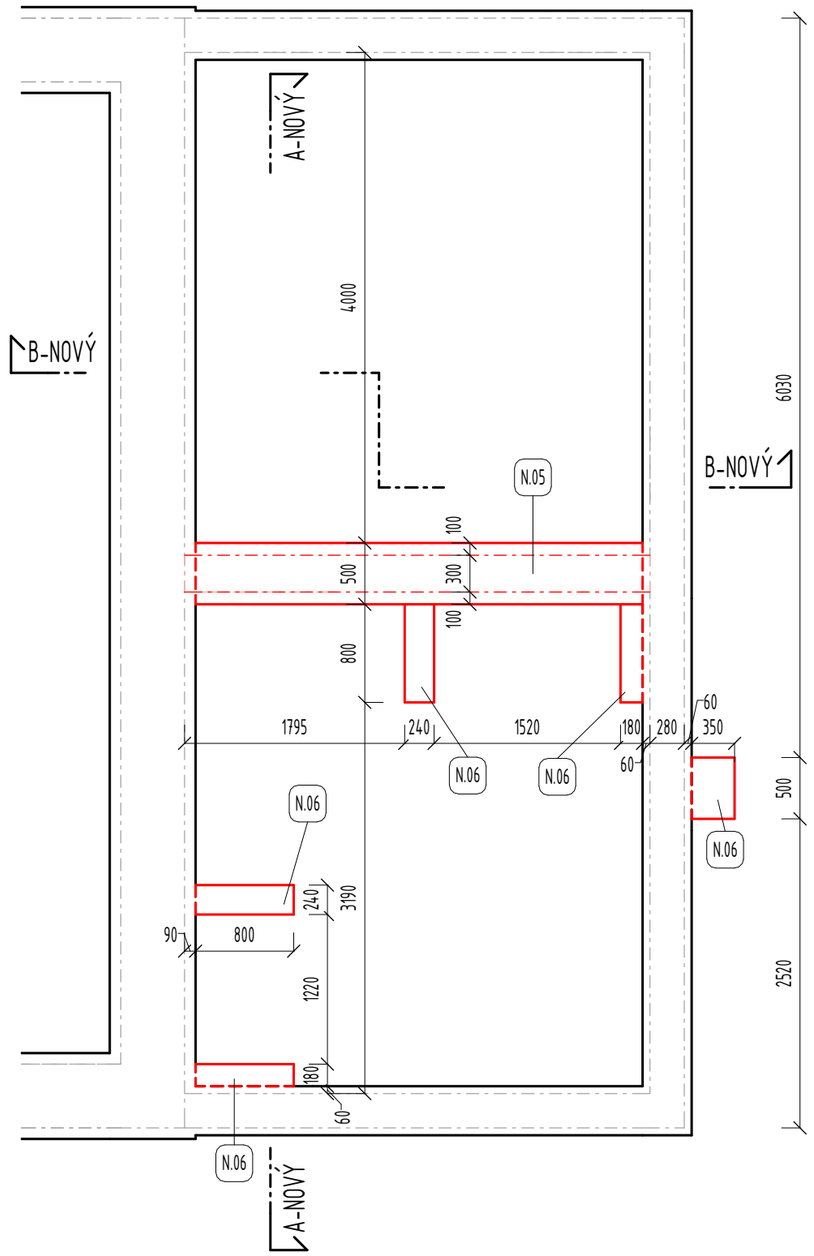

LEGENDA STÁVAJÍCÍCH MATERIÁLŮ

STÁVAJÍCÍ KONSTRUKCE ZÁKLADŮ

LEGENDA NOVÝCH MATERIÁLŮ

NOVÉ KONSTRUKCE ZÁKLADŮ

POZNÁMKY NOVÝ STAV

N.05 NOVÝ ZÁKLAD Z PROSTÉHO BETONU C20/25, PRO DĚLÍCÍ STĚNU

N.06 NOVÝ ZÁKLAD Z PROSTÉHO BETONU C20/25, SLOUŽÍCÍ PRO PŘIKOTVENÍ VENKOVNÍHO MOBILIÁŘE

sfdi
STÁTNÍ FOND DOPRAVNÍ INFRASTRUKTURY

Jiná ověření:

Paré:

Orientační schéma:

Razítko oprávněné osoby:

Podpis: Datum:

Revize:	Datum:	Popis:	Kontroloval:

Stavebník/Investor:	**Správa železnic, státní organizace**
Adresa:	Dlážděná 1003/7, 110 00 Praha 1
Zástupce investora:	Stavební správa východ
Adresa:	Nerudova 773/01, 779 00 Olomouc

SPRÁVA ŽELEZNIC

Zhotovitel díla:	**Správa železnic, státní organizace**
Adresa:	Markéty Kuncové 990/12, 615 00 Brno
Kontakt:	T: +420 972 235 830 E: O09sek@spravazeleznic.cz
Zhotovitel části/objektu:	**Správa železnic, státní organizace**
Adresa:	Markéty Kuncové 990/12, 615 00 Brno
Kontakt:	T: +420 972 235 830 E: O09sek@spravazeleznic.cz
Hlavní projektant (HIP):	Bc. Jiří Plesník
Specialista:	

SPRÁVA ŽELEZNIC

Název stavby/akce:	**Rekonstrukce hygienického zázemí v žst Jilemnice, Dolní Lipka, Častolovice, Hronov, Malé Svatoňovice**		Označení investora: S622200116 Zakázka:
Název části:	Pozemní objekty budov		Označení části: **D.2.2.1**
Název objektu/dílčí části:	**ŽST Jilemnice, hygienické zázemí - Etapa 1**		Označení objektu/komplexu: **SO 11-71-01.02**
Název přílohy: Název dílčí části přílohy:	Stavebně konstrukční řešení Základy		Číslo přílohy (typ/pořadí): **2. 101**
Odpovědný projektant: Bc. Zdeněk Vejmelka	Zpracovatel přílohy: Bc. Zdeněk Vejmelka	Měřítko: 1 : 50 Formáty:	Stupeň dokumentace: **DUSP**
Kraj: Liberecký	Katastrální území: Jilemnice [659959]	TUDU: 1441B1	Smluvní datum zpracování: **23.11.2023**

Označení investora:	Stupeň dokumentace:	Část:	Objekt:	Podobjekt:	Příloha:	Revize: