



LEGENDA

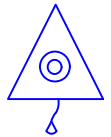

Tišňové přivolávací tlačítko, dvoutlačítkové




Resetovací tlačítko

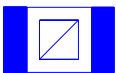

Kontrolní modul s optickou a zvukovou signalizací + GSM signalizace

Poznámka:
Všechny prvky budou vyhovovat požadavkům směrnice SM009 a budou v provedení "antivandal".

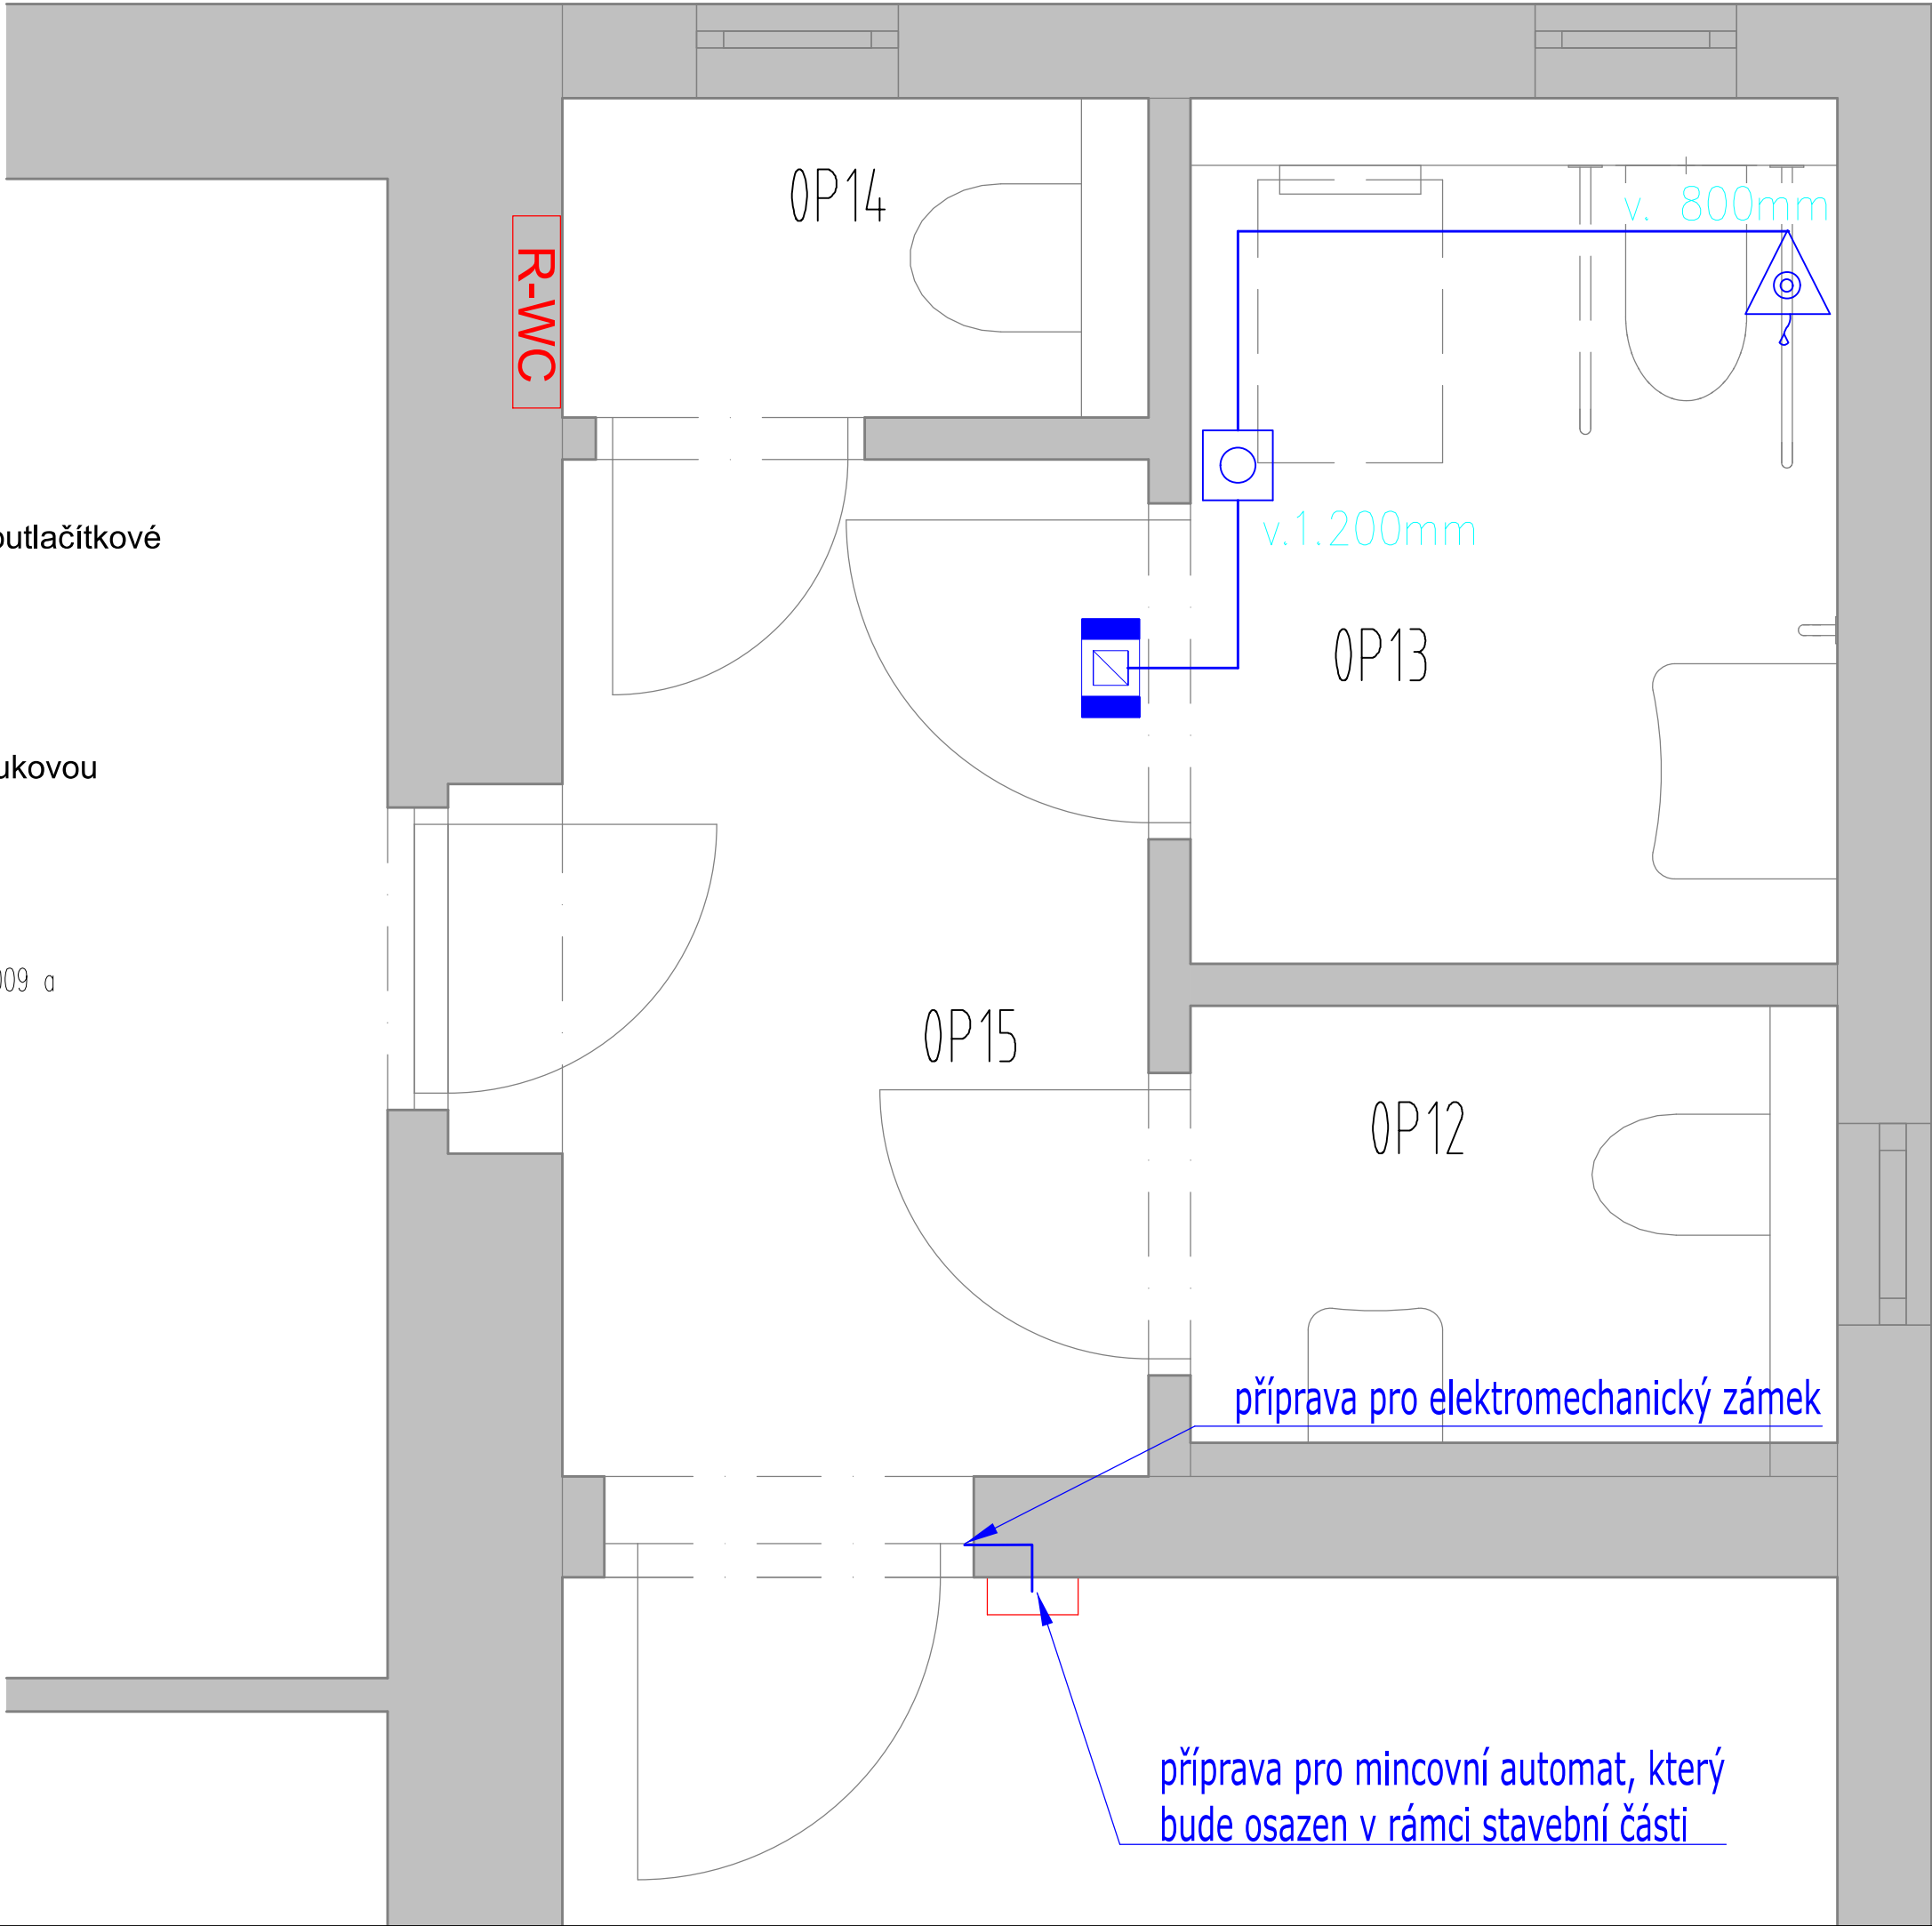

Jiná ověření:


Paré:


Orientační schéma:


Razítko oprávněné osoby:

Podpis: Datum:

Revize:	Datum:	Popis:	Kontroloval:

Stavebník/Investor:	Správa železnic, státní organizace	
Adresa:	Dlážděná 1003/7, 110 00 Praha 1	
Zástupce investora:	Stavební správa východ	
Adresa:	Nerudova 773/01, 779 00 Olomouc	

Zhotovitel díla:	Správa železnic, státní organizace	
Adresa:	Markéty Kuncové 990/12, 615 00 Brno	
Kontakt:	T: +420 972 235 830 E: O09sek@spravazeleznic.cz	

Zhotovitel části/objektu:	Správa železnic, státní organizace	
Adresa:	Markéty Kuncové 990/12, 615 00 Brno	
Kontakt:	T: +420 972 235 830 E: O09sek@spravazeleznic.cz	

Hlavní projektant (HIP):	Bc. Jiří Plesník	Specialista:	Tomáš Voldán
--------------------------	------------------	--------------	--------------

Název stavby/akce:	Rekonstrukce hygienického zázemí v žst Jilemnice, Dolní Lipka, Častolovice, Hronov, Malé Svatoňovice	Označení investora:	S622200116
		Zakázka:	-
Název části:	Pozemní stavební objekty a technické vybavení pozemních stavebních objektů	Označení části:	D.2.2.1
Název objektu/díleč části:	ŽST Jilemnice, hygienické zázemí - Etapa 1	Označení objektu/komplexu:	SO 11-71-01.48
			-
Název přílohy:	Zařízení slaboproudé elektrotechniky	Číslo přílohy (typ/pořadí):	2. 001
Název díleč části přílohy:	Dispozice slaboproudu	Stupeň dokumentace:	DUSP
Odpovědný projektant:	Zpracovatel přílohy: Tomáš Voldán	Měřítko:	-
Kraj:	Katastrální území: Jilemnice [659959]	Formáty:	3xA4
Liberecký		TUDU:	1441B1
Označení investora:	Stupeň dokumentace:	Část:	Objekt:
S 6 2 2 2 0 0 1 1 6	- D U S P	- D 2 2 1 X	- S O 1 1 7 1 0 1 - 4 8
			Příloha:
			Revize:
			23.11.2023