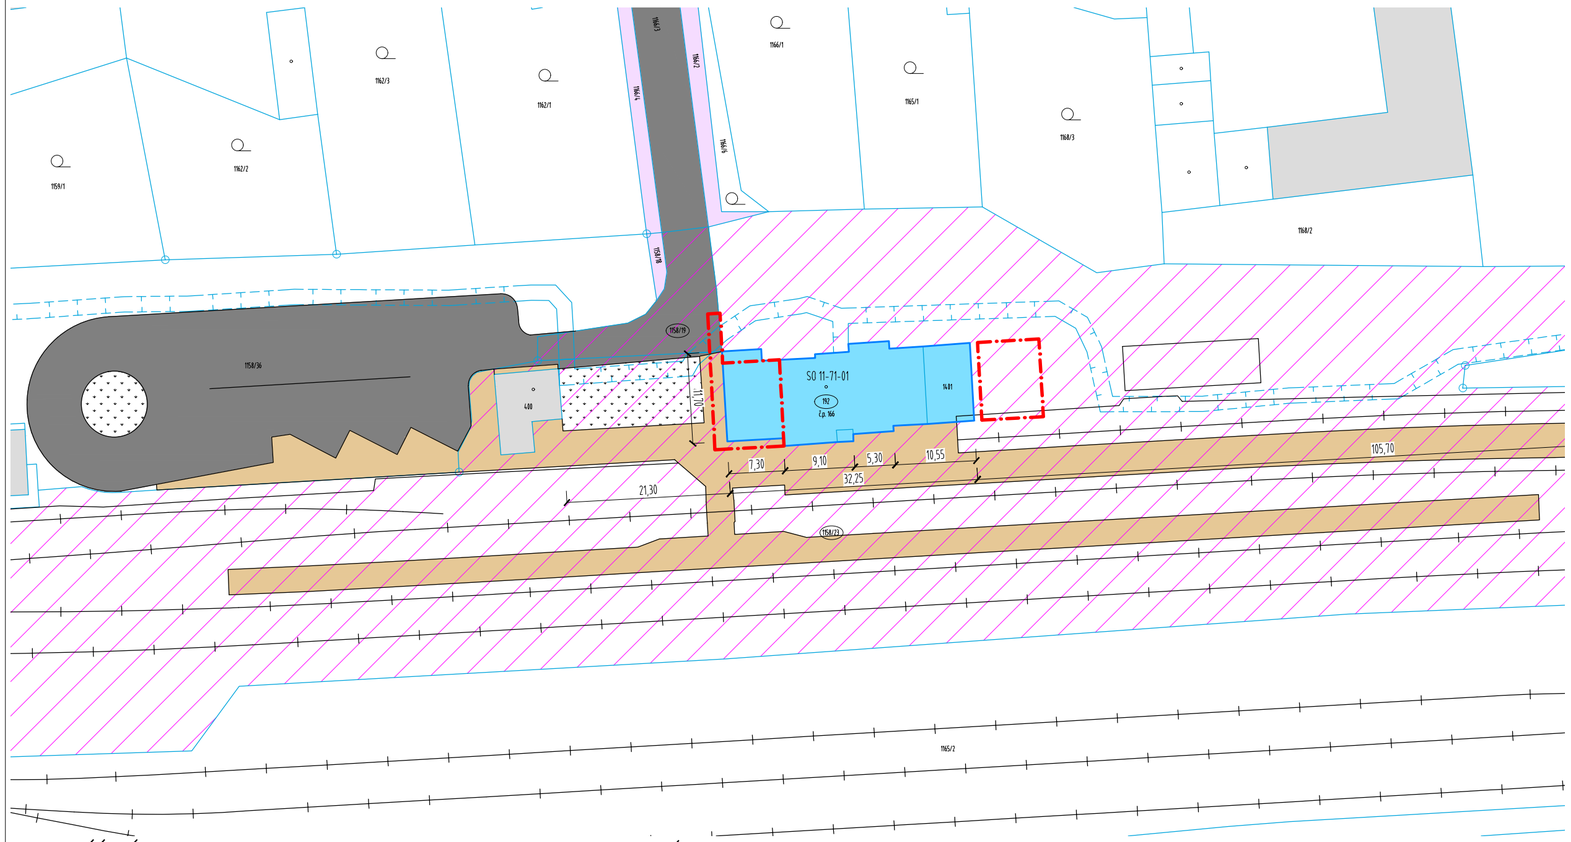

VYMEZENÍ ÚZEMÍ

- HRANICE ŘEŠENÉHO ÚZEMÍ
- KATASTRÁLNÍ MAPA - HRANICE PARCEL
- KATASTRÁLNÍ MAPA - VĚCNÁ BŘEMENA
- KATASTRÁLNÍ MAPA - OSA KOLEJÍ
- 2095/5 KATASTRÁLNÍ MAPA - ČÍSLA PARCEL
- (1908/10) KATASTRÁLNÍ MAPA - ČÍSLA DOTČENÝCH PARCEL

ČLENĚNÍ PLOCH

- ŘEŠENÝ OBJEKT
- DOTČENÉ PLOCHY
- STÁVAJÍCÍ OBJEKTY
- STÁVAJÍCÍ ASFALTOVÁ/PANELOVÁ KOMUNIKACE
- STÁVAJÍCÍ CHODNÍKY VEŘEJNÉ
- STÁVAJÍCÍ CHODNÍK VÝPRAVNÍ BUDOVY
- STÁVAJÍCÍ ZATRAVNĚNÁ PLOCHA

STAVEBNÍ OBJEKTY

SO 11-71-01 - ŽST ČASTOLOVICE, HYGIENICKÉ ZÁZEMÍ

DOTČENÉ PARCELY

P.Č.	VLASTNICKÉ PRÁVO, PRÁVO HOSPODAŘIT
192	Česká republika, Správa železnic, státní organizace, Dlážděná 1003/7, Nové Město, 11000 Praha 1, budova s č.p. 166
1158/19	Česká republika, Správa železnic, státní organizace, Dlážděná 1003/7, Nové Město, 11000 Praha 1
1158/23	České dráhy, a.s., nábřeží Ludvíka Svobody 1222/12, Nové Město, 11000 Praha 1

K.Ú. Častolovice [618624], OBEC Častolovice [576182]

SOUŘADNICOVÝ SYSTÉM S-JTSK, VÝŠKOVÝ SYSTÉM Bpv

sfdi STÁTNÍ FOND DOPRAVNÍ INFRASTRUKTURY

Jiná ověření:

Paré:

Orientační schéma:

Razítko oprávněné osoby:

Podpis: Datum:

Revize:	Datum:	Popis:	Kontroloval:

Stavebník/Investor:	**Správa železnic, státní organizace**
Adresa:	**Dlážděná 1003/7, 110 00 Praha 1**
Zástupce investora:	Stavební správa východ
Adresa:	Nerudova 773/01, 779 00 Olomouc

SPRÁVA ŽELEZNIC

Zhotovitel díla:	Správa železnic, státní organizace
Adresa:	Markéty Kuncové 990/12, 615 00 Brno
Kontakt:	T: +420 972 235 830 E: O09sek@spravazeleznic.cz

SPRÁVA ŽELEZNIC

Zhotovitel části/objektu:	Správa železnic, státní organizace
Adresa:	Markéty Kuncové 990/12, 615 00 Brno
Kontakt:	T: +420 972 235 830 E: O09sek@spravazeleznic.cz

SPRÁVA ŽELEZNIC

Hlavní projektant (HIP):	Bc. Jiří Plesník	Specialista:

Název stavby/akce:	**Rekonstrukce hygienického zázemí v žst Jilemnice, Dolní Lipka, Častolovice, Hronov, Malé Svatoňovice**		Označení investora: S622200116 Zakázka: -
Název části:	Katastrální situační výkres		Označení části: **C.2**
Název objektu/dílčí části:	**ŽST Častolovice, hygienické zázemí - Etapa 3**		Označení objektu/komplexu: **-**
Název přílohy: Název dílčí části přílohy:	Katastrální situační výkres -		Číslo přílohy (typ/pořadí): **2. 001**
Odpovědný projektant: Ing. Miroslav Revaj	Zpracovatel přílohy: Bc. Zdeněk Vejmelka	Měřítko: 1:500 Formáty: 550x297	Stupeň dokumentace: **DUSP**
Kraj: Královehradecký	Katastrální území: Častolovice [618624]	TUDU: 1302J1	Smluvní datum zpracování: **23.11.2023**

Označení investora:												Stupeň dokumentace:		Část:						Objekt:									Podobjekt:			Příloha:			Revize:		
S	6	2	2	0	0	1	1	6	_	D	U	S	P	_	C	2	X	X	_	X	X	X	X	X	X	X	_	X	X	_	2	_	0	0	1	_	0	0	0

[Prostor pro další informace]