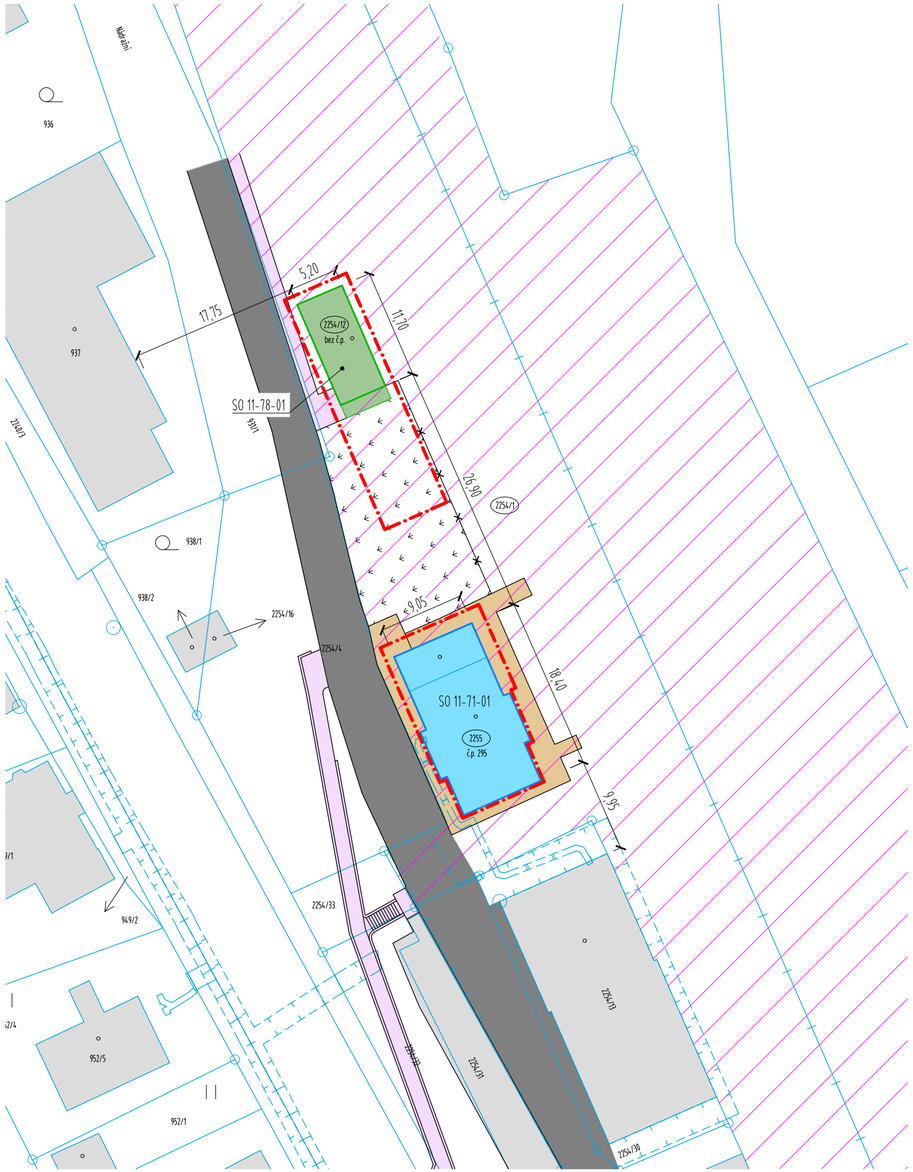

VYMEZENÍ ÚZEMÍ

- HRANICE ŘEŠENÉHO ÚZEMÍ
- KATASTRÁLNÍ MAPA - HRANICE PARCEL
- KATASTRÁLNÍ MAPA - VĚCNÁ BŘEMENA
- KATASTRÁLNÍ MAPA - OSA KOLEJÍ
- 2005/5 KATASTRÁLNÍ MAPA - ČÍSLA PARCEL
- (1988/18) KATASTRÁLNÍ MAPA - ČÍSLA DOTČENÝCH PARCEL

ČLENĚNÍ PLOCH

- ŘEŠENÝ OBJEKT
- DEMOLOVANÝ OBJEKT
- DOTČENÉ PLOCHY
- STÁVAJÍCÍ OBJEKTY
- STÁVAJÍCÍ ASFALTOVÁ/PANELOVÁ KOMUNIKACE
- STÁVAJÍCÍ CHODNÍKY VEŘEJNÉ
- STÁVAJÍCÍ CHODNÍK VÝPRAVNÍ BUDOVY
- STÁVAJÍCÍ ZATRAVNĚNÁ PLOCHA

STAVEBNÍ OBJEKTY

SO 11-71-01 - ŽST JILEMNICE, HYGIENICKÉ ZÁZEMÍ
SO 11-78-01 - ŽST JILEMNICE, OBJEKT NA P.Č. 2254/12

DOTČENÉ PARCELY

P.Č.	VLASTNICKÉ PRÁVO, PRÁVO HOSPODAŘIT
2255	Česká republika, Správa železnic, státní organizace, Dlážděná 1003/7, Nové Město, 11000 Praha 1, budova s č.p. 295
2254/12	Česká republika, Správa železnic, státní organizace, Dlážděná 1003/7, Nové Město, 11000 Praha 1, budova bez č.p.
2254/1	České dráhy, a.s., nábřeží Ludvíka Svobody 1222/12, Nové Město, 11000 Praha 1

K.Ú. JILEMNICE [659959], OBEC JILEMNICE [577197]

SOUŘADNICOVÝ SYSTÉM S-JTSK, VÝŠKOVÝ SYSTÉM Bpv

sfdi STÁTNÍ FOND DOPRAVNÍ INFRASTRUKTURY

Jiná ověření:

Paré:

Orientační schéma:

Razítko oprávněné osoby:

Podpis: Datum:

Revize:	Datum:	Popis:	Kontroloval:

Stavebník/Investor:	**Správa železnic, státní organizace**
Adresa:	**Dlážděná 1003/7, 110 00 Praha 1**
Zástupce investora:	Stavební správa východ
Adresa:	Nerudova 773/01, 779 00 Olomouc

Zhotovitel díla:	Správa železnic, státní organizace
Adresa:	Markéty Kuncové 990/12, 615 00 Brno
Kontakt:	T: +420 972 235 830 E: O09sek@spravazeleznic.cz
Zhotovitel části/objektu:	Správa železnic, státní organizace
Adresa:	Markéty Kuncové 990/12, 615 00 Brno
Kontakt:	T: +420 972 235 830 E: O09sek@spravazeleznic.cz
Hlavní projektant (HIP):	Bc. Jiří Plesník
Specialista:	

Název stavby/akce:	**Rekonstrukce hygienického zázemí v žst Jilemnice, Dolní Lipka, Častolovice, Hronov, Malé Svatoňovice**		Označení investora: S622200116 Zakázka: -
Název části:	Katastrální situační výkres		Označení části: **C.2**
Název objektu/dílčí části:	**ŽST Jilemnice, hygienické zázemí - Etapa 1**		Označení objektu/komplexu: **-**
Název přílohy: Název dílčí části přílohy:	Katastrální situační výkres -		Číslo přílohy (typ/pořadí): **2. 001**
Odpovědný projektant: Ing. Miroslav Revaj	Zpracovatel přílohy: Bc. Zdeněk Vejmelka	Měřítko: 1:500 Formáty: 550x297	Stupeň dokumentace: **DUSP**
Kraj: Liberecký	Katastrální území: Jilemnice [659959]	TUDU: 1441B1	Smluvní datum zpracování: **23.11.2023**

Označení investora:	Stupeň dokumentace:	Část:	Objekt:	Podobjekt:	Příloha:	Revize:
S622200116	DUSP	C2XX	XXXXXXXXX	XXX	2	000

[Prostor pro další informace]