

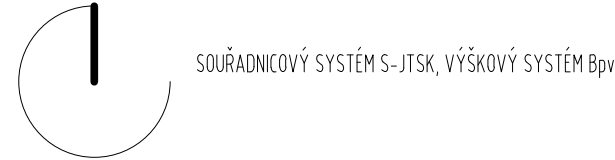
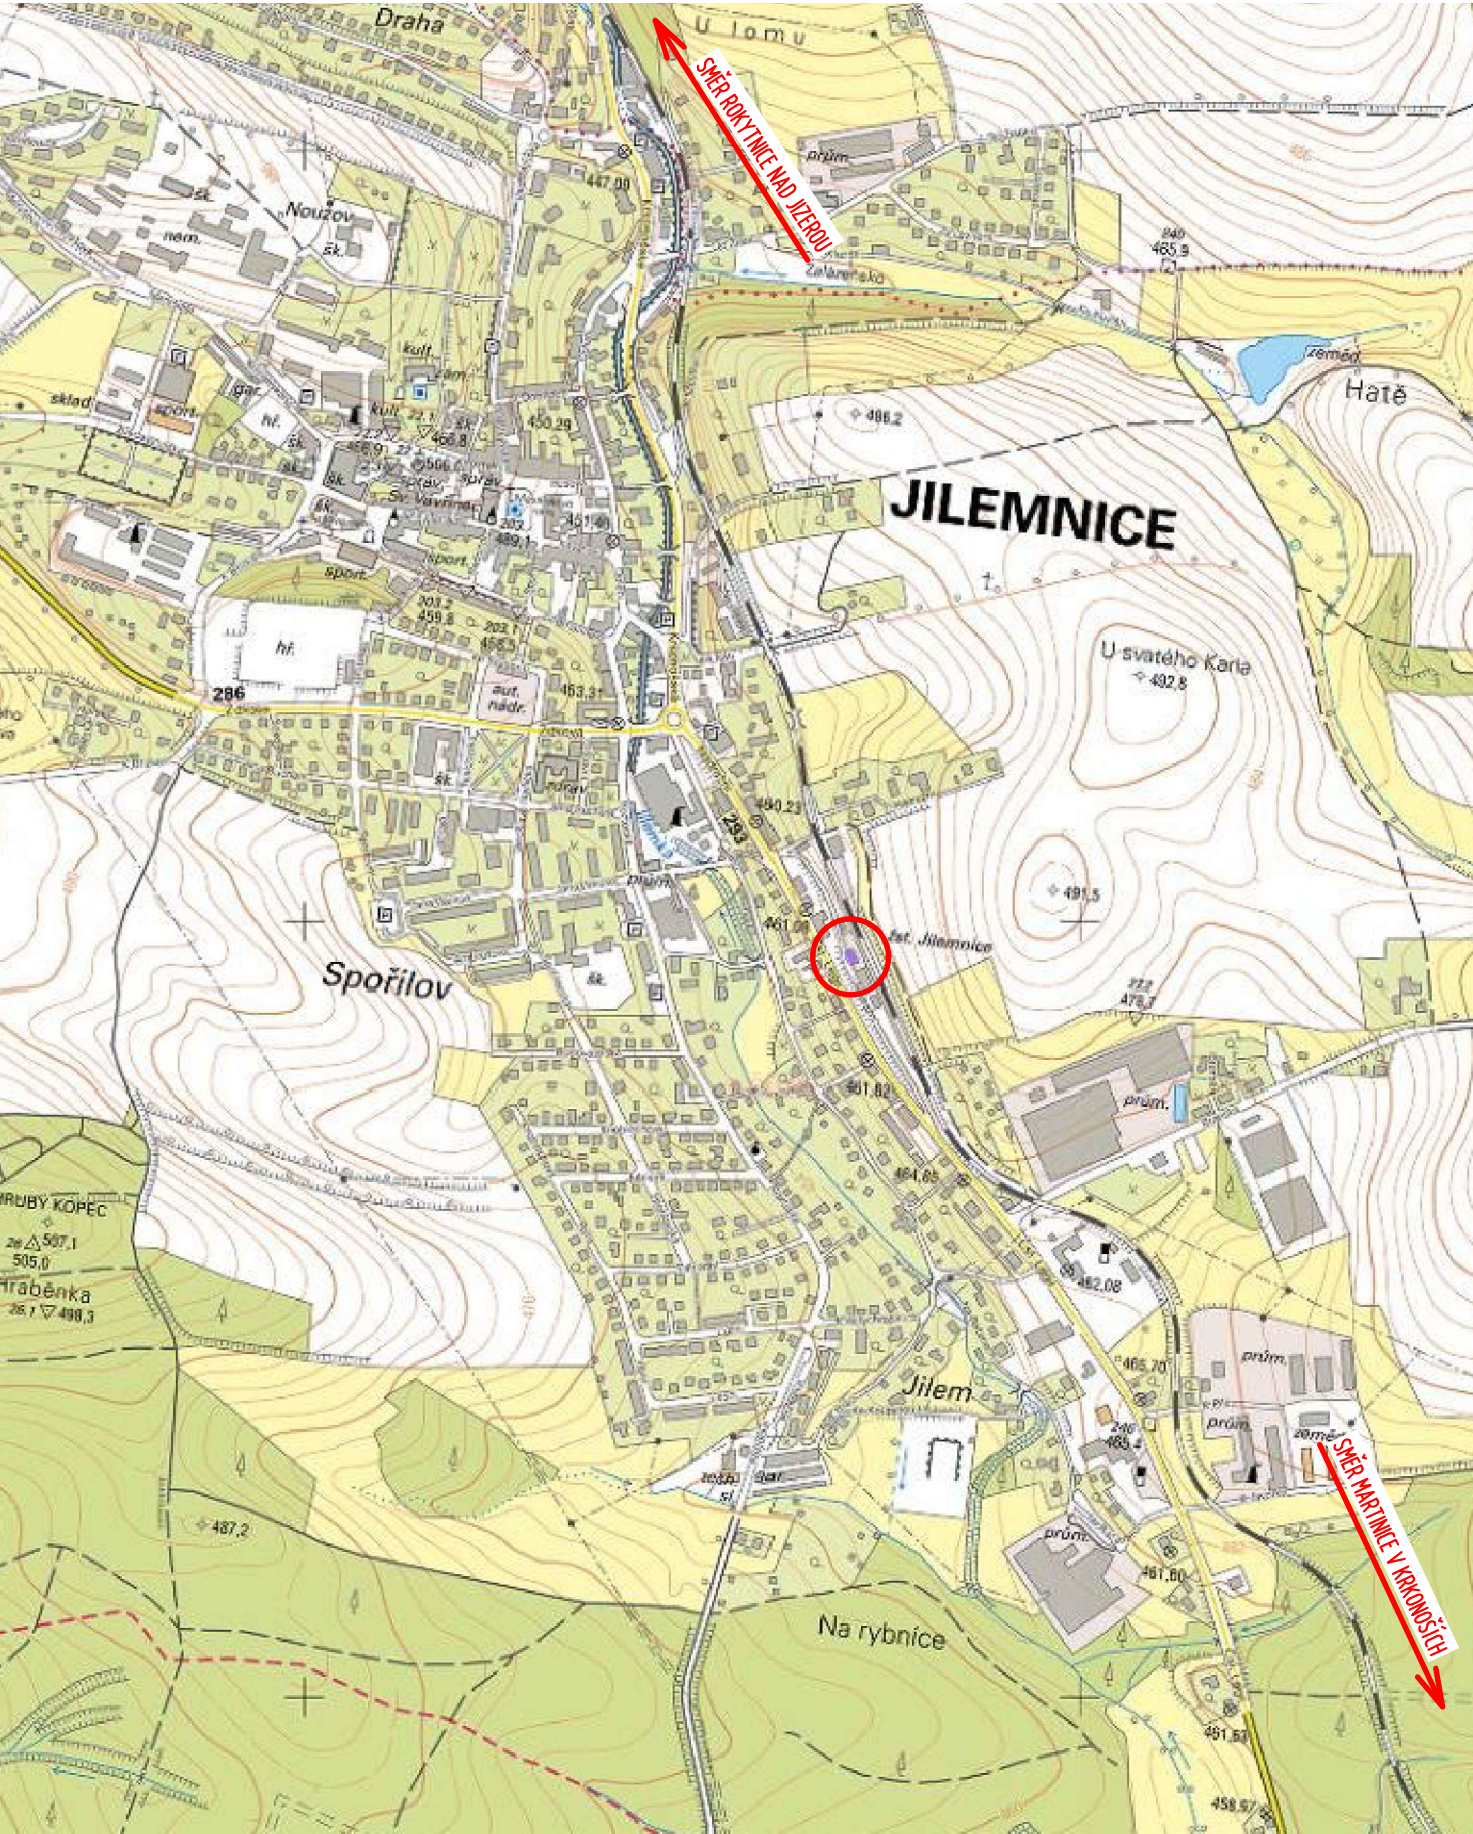


VYZNAČENÍ UMÍSTĚNÍ STAVBY

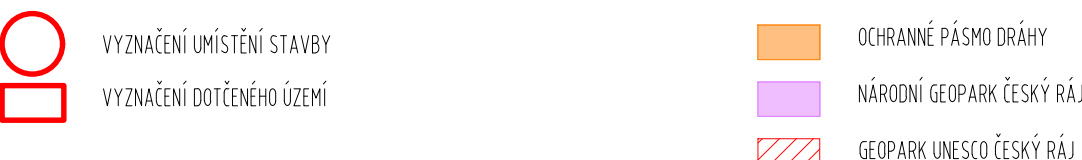

VYZNAČENÍ DOTČENÉHO ÚZEMÍ A OCHRANNÝCH PÁSEM

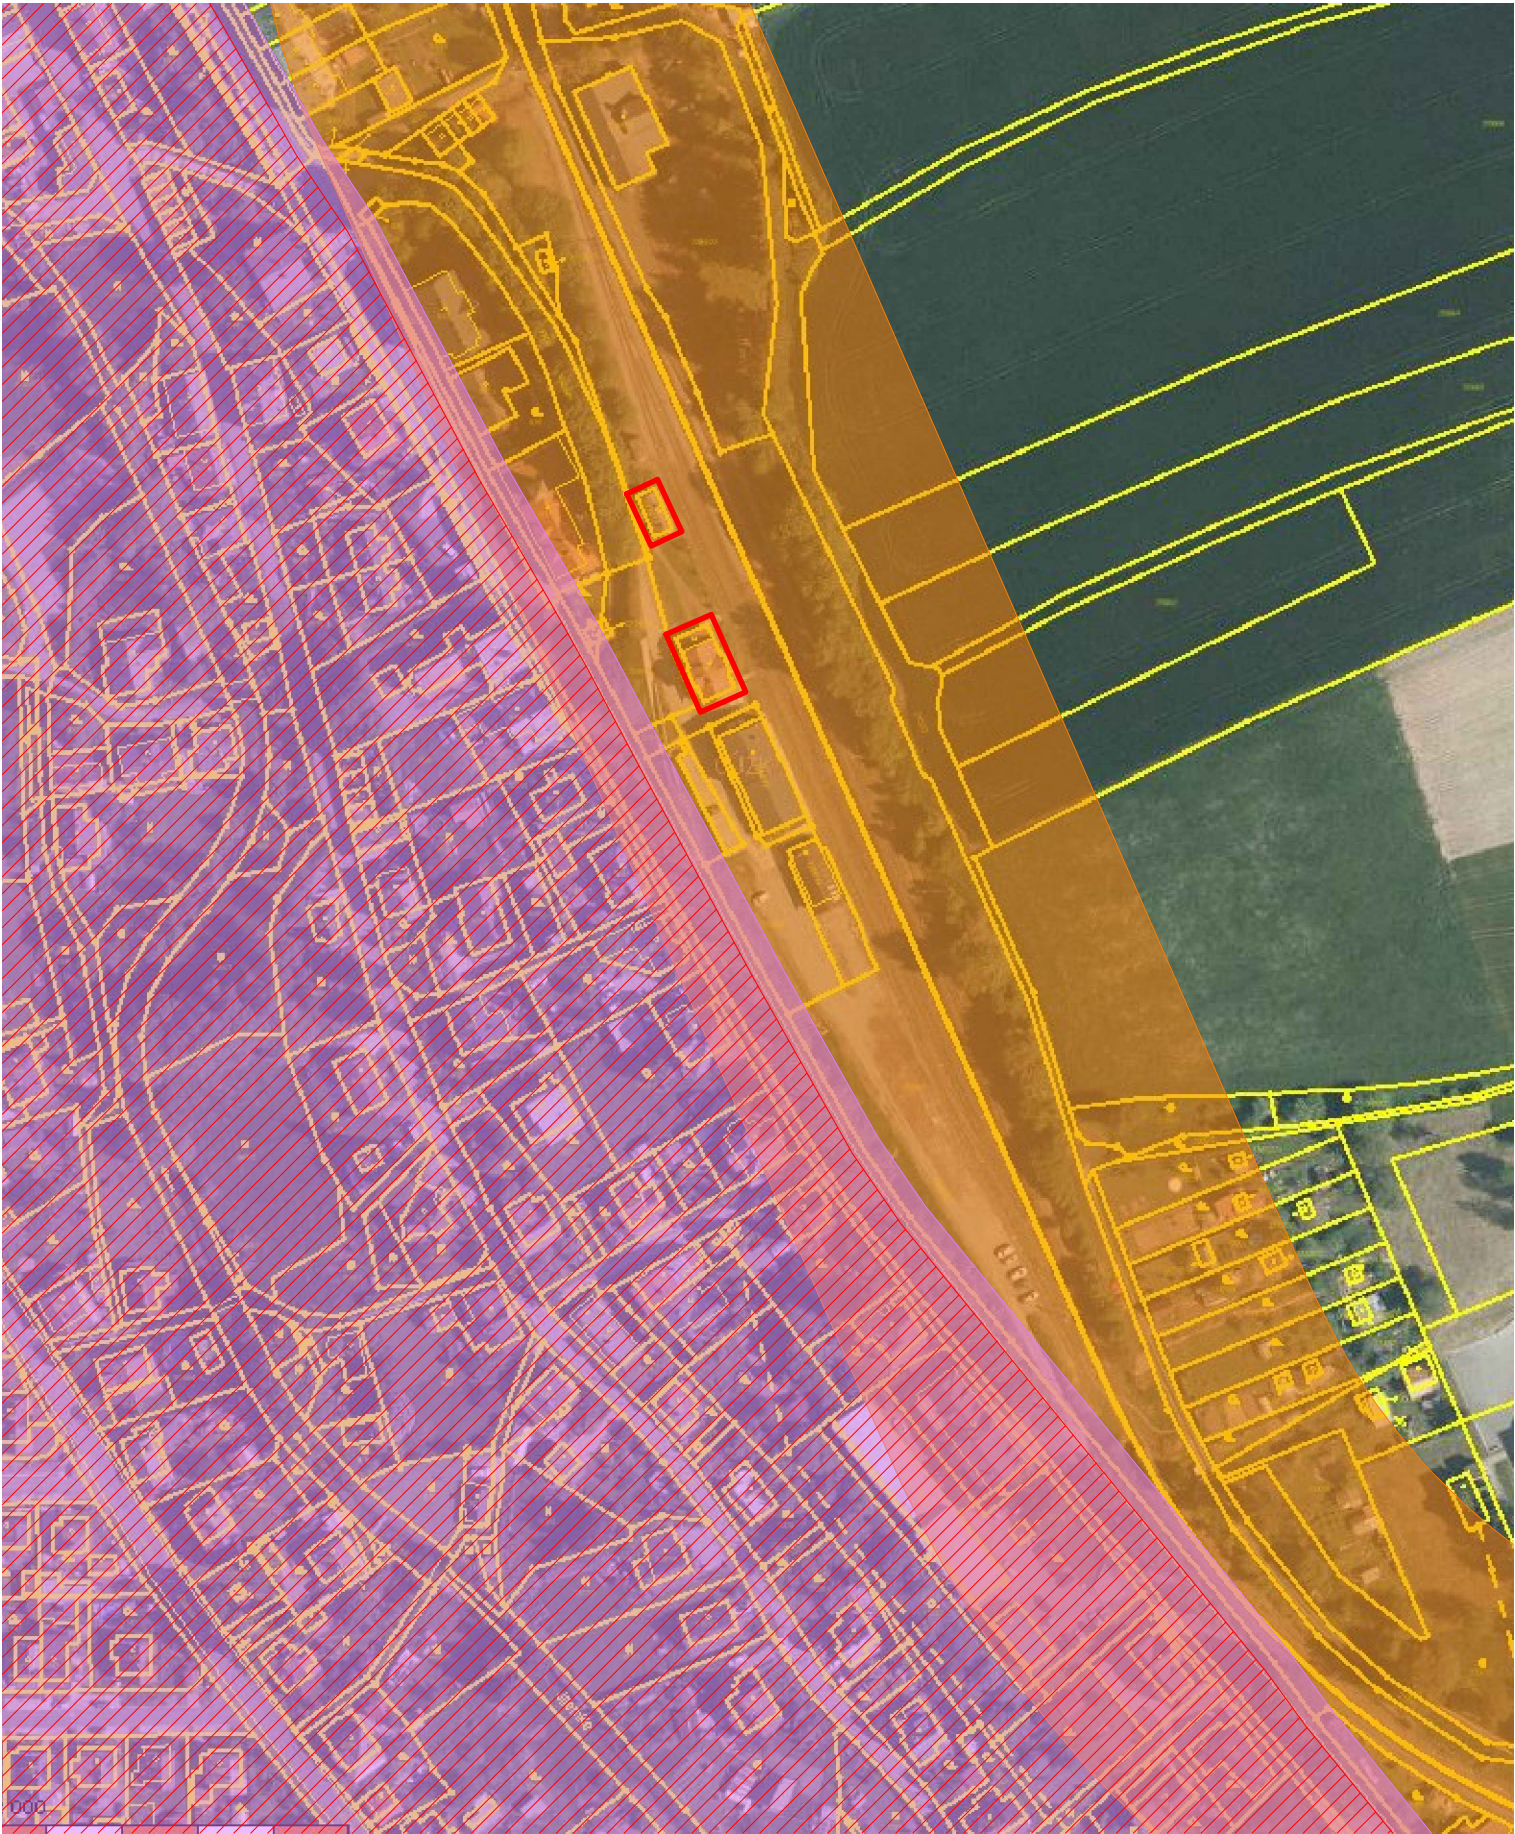

Jiná ověření:

Paré:

Orientační schéma:

Razítko oprávněné osoby:

Podpis:

Datum:

Revize:

Datum:

Popis:

Kontroloval:


Stavebník/Investor:

Adresa:

Zástupce investora:

Adresa:

Správa železnic, státní organizace
Dlážděná 1003/7, 110 00 Praha 1
Stavební správa východ
Nerudova 773/01, 779 00 Olomouc



Zhotovitel díla:

Adresa:

Kontakt:

Správa železnic, státní organizace
Markéty Kuncové 990/12, 615 00 Brno
T: +420 972 235 830
E: O09sek@spravazeleznic.cz



Zhotovitel části/objektu:

Adresa:

Kontakt:

Správa železnic, státní organizace
Markéty Kuncové 990/12, 615 00 Brno
T: +420 972 235 830
E: O09sek@spravazeleznic.cz



Hlavní projektant (HIP):

Specialista:

Bc. Jiří Plesník

Název stavby/akce:

Název části:

Název objektu/díle části:

Název přílohy:

Název díle části přílohy:

Rekonstrukce hygienického zázemí v žst Jilemnice, Dolní Lipka, Častolovice, Hronov, Malé Svatoňovice
Situacní výkres širších vztahů
ŽST Jilemnice, hygienické zázemí - Etapa 1
Situacní výkres širších vztahů
-

Odpovědný projektant:

Kraj:

Zpracovatel přílohy:

Katastrální území:

Měřítko:

TUDU:

Ing. Miroslav Revaj

Liberecký

Bc. Zdeněk Vejmelka

Jilemnice [659959]

630x297

1441B1

Označení investora:

Stupeň dokumentace:

Část:

Objekt:

Podoba:

Příloha:

Revize:

S622200116

-

-

-

-

-

Označení části:

Označení objektu/komplexu:

Číslo přílohy (typ/pořadí):

Stupeň dokumentace:

Smluvní datum zpracování:

C.1

-

2. 001

DUSP

23.11.2023

S

6

2

2

2

0

0

1

1

6

-

D

U

S

P

-

C

I

X

X

X

-

X

X

X

X

X

X

X

X

X

X

X

-

X

X

-

2

-

0

0

1

-

0

0

0

[Prostor pro další informace]