




SCHÉMA VYZTUŽENÍ ŽB DESKY, m 1:25
CHARAKTERISTICKÝ PŘÍČNÝ ŘEZ

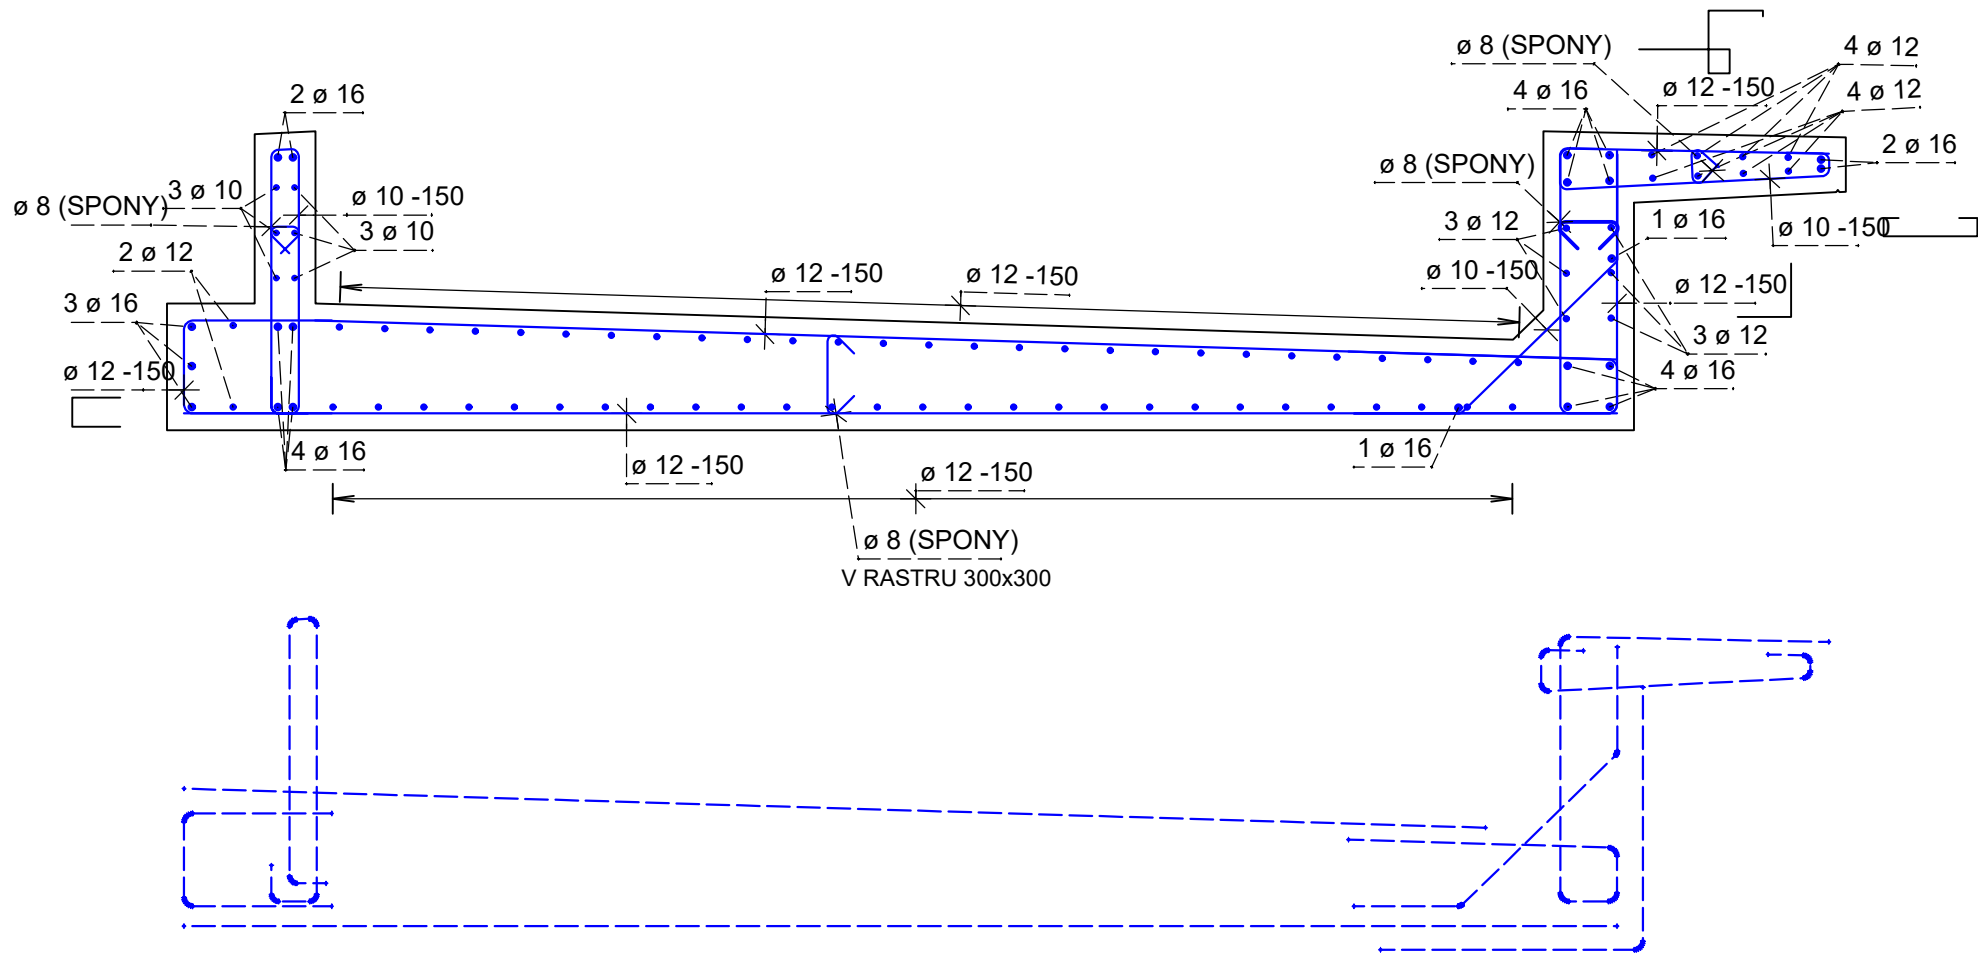

ŘEZ V ČELE ŽB DESEK

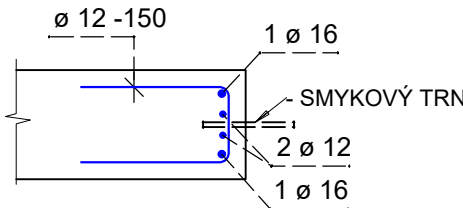

CHARAKTERISTICKÝ PŘÍČNÝ ŘEZ V MÍSTĚ BEZPEČNOSTNÍHO VÝKLENKU

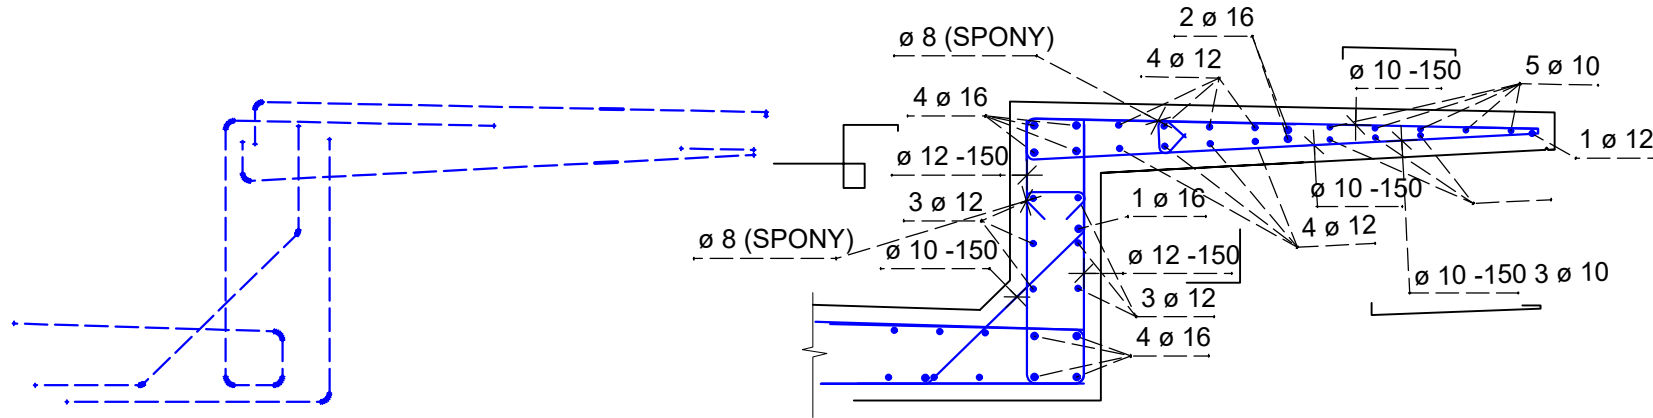

POZNÁMKY:

- BETON: C30/37 XC4 XF3, vodonepropustný, $w_k \leq 0,3\text{mm}$, max.průsak 50mm
- VÝZTUŽ: B500B
- DÉLKA JEDNOHO ÚSEKU ŽB DESKY: 6,0 m.
- DILATACE MEZI ÚSEKY TL.20mm SPŘAŽENO SMYSKOVÝMI TRNY.
- KRYTÍ: min.40mm, nom.50mm

REVIZE Č.	DATUM	ZMĚNA

Generální projektant:

Společnost pro Suchdol - Budišov

DRAWINGS


DRAWINGS S.R.O.
OPAVSKÁ 845
721 00 OSTRAVA
WWW.DWS.CZ
DIČ: CZ04550263
IČO: 04550263

PRODIN A.S.
K VÁPENCE 2745
530 02 PARDUBICE
WWW.PRODIN.CZ
DIČ: CZ25292161
IČO: 25292161



Zpracovatel dílčí části:

Souřadnicový systém S-JTSK, Výškový systém Bpv

Vyracoval: Ing.Michal Janík		Zodp. projektant: Ing. Michal Janík	Kontroloval: Ing. B. Zapletalová	<div><div>F-PROJEKT DOPRAVNÍ STAVBY s.r.o. Janáčkova 4642/5d 796 01 Prostějov www.fprojekt.cz DIČ: CZ28307453 IČO: 28307453</div></div>	
Kraj: Moravskoslezský		Traťový úsek/Obec: Mankovice			
Investor Správa železnic, Oblastní ředitelství Ostrava					
Akce:				Formát	2 A4
OPRAVA TRATI SUCHDOL NAD ODRU BUDIŠOV NAD BUDIŠOVKOU V KM 0,487 - 10,014 SO-14-23-01 úsek 4, opěrná zeď				Datum	08/2022
				Účel	DUSP/PDPS
				Č. zakázky	4510-21-009
				Změna	Č. kopie
				Měřítko	
Obsah výkresu:				Část dokumentace	Č. výkresu
VÝKRES VÝZTUŽE ŽELEZOBETONOVÉ DESKY				D.2.1.4	07.