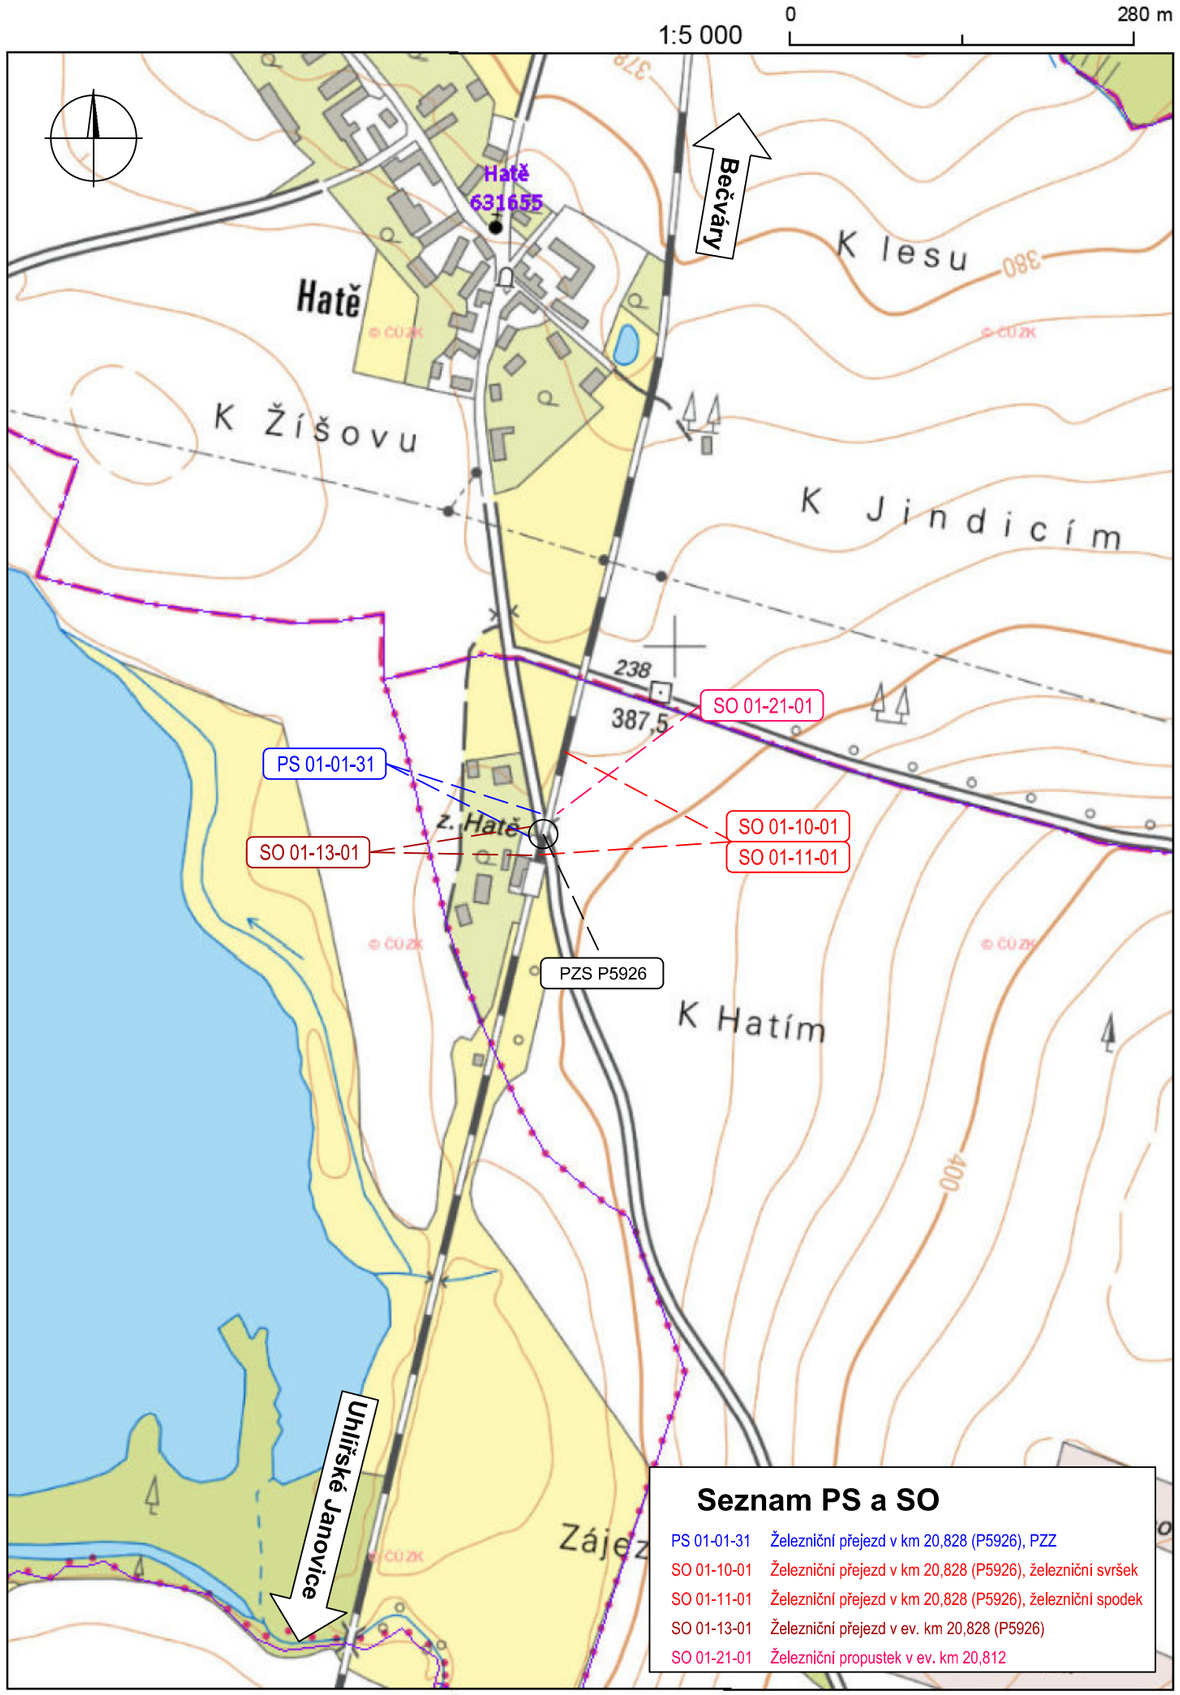

10. února 2022

© 2022 Český úřad zeměměřický a katastrální
Pod sídlištěm 9/1800, 182 11 Praha 8

Orientační schéma:	Razítko oprávněné osoby:

směr Bečváry ← → směr Uhlířské Janovice

Přejezd P5926

Revize:	Datum:	Popis:	Kontroloval:
001	04/2022	Definitivní odevzdání dokumentace	Rynda

Stavebník/investor:	**Správa železnic, státní organizace**	SPRÁVA ŽELEZNIC
Adresa:	Dlážděná 1003/7, 110 00 Praha 1	
Zástupce investora:	Stavební správa západ	
Adresa:	Sokolovská 1955/278, 190 00 Praha 9	

Zhotovitel:	**VIAMONT Projekt, s.r.o.**	VIAMONT PROJEKT
Adresa:	Českobrodská 628, 190 11 Praha 9 – Běchovice	
Kontakt:	T: +420 602 320 417	
	E: info@viamontprojekt.cz	
Zhotovitel objektu:		
Adresa:		
Kontakt:		

Hlavní projektant (HIP):	Specialista:	Odpovědný projektant:	Zpracovatel přílohy:
Martin Rynda	Dle jednotlivých PS a SO	Dle jednotlivých PS a SO	David Pajma

Název stavby/akce:	Zrušení přejezdu P5926 v km 20,828 na trati Kolín – Ledečko		S-kód: S632000583
			Zakázka: 31/2021
Název části:	C.SITUAČNÍ VÝKRESY		Označení části: C.1
Název objektu:	-----		Číslo objektu/komplexu: ---
Název přílohy:	SITUAČNÍ VÝKRES ŠIRŠÍCH VZTAHŮ		Číslo přílohy: 01
			Paré:
Kraj: Středočeský	Katastrální území: Žíšov [777226]	TUDU: 1741 12	
Dokumentace:			
Stupeň dokumentace: PDPS	Datum zpracování: 04/2022	Formáty: 2xA4	Měřítko: 1:5000

S-kód:	Stupeň dokumentace:	Část:	Objekt:	Podobjekt:	Příloha:	Revize:
S 6 3 2 0 0 0 5 8 3	– P D P S	– C 1	X X X	X X X X X X X X X	– X X	– X X X X X	– 0 0 1

[Prostor pro další informace]

© ČÚZK