


M 1:500

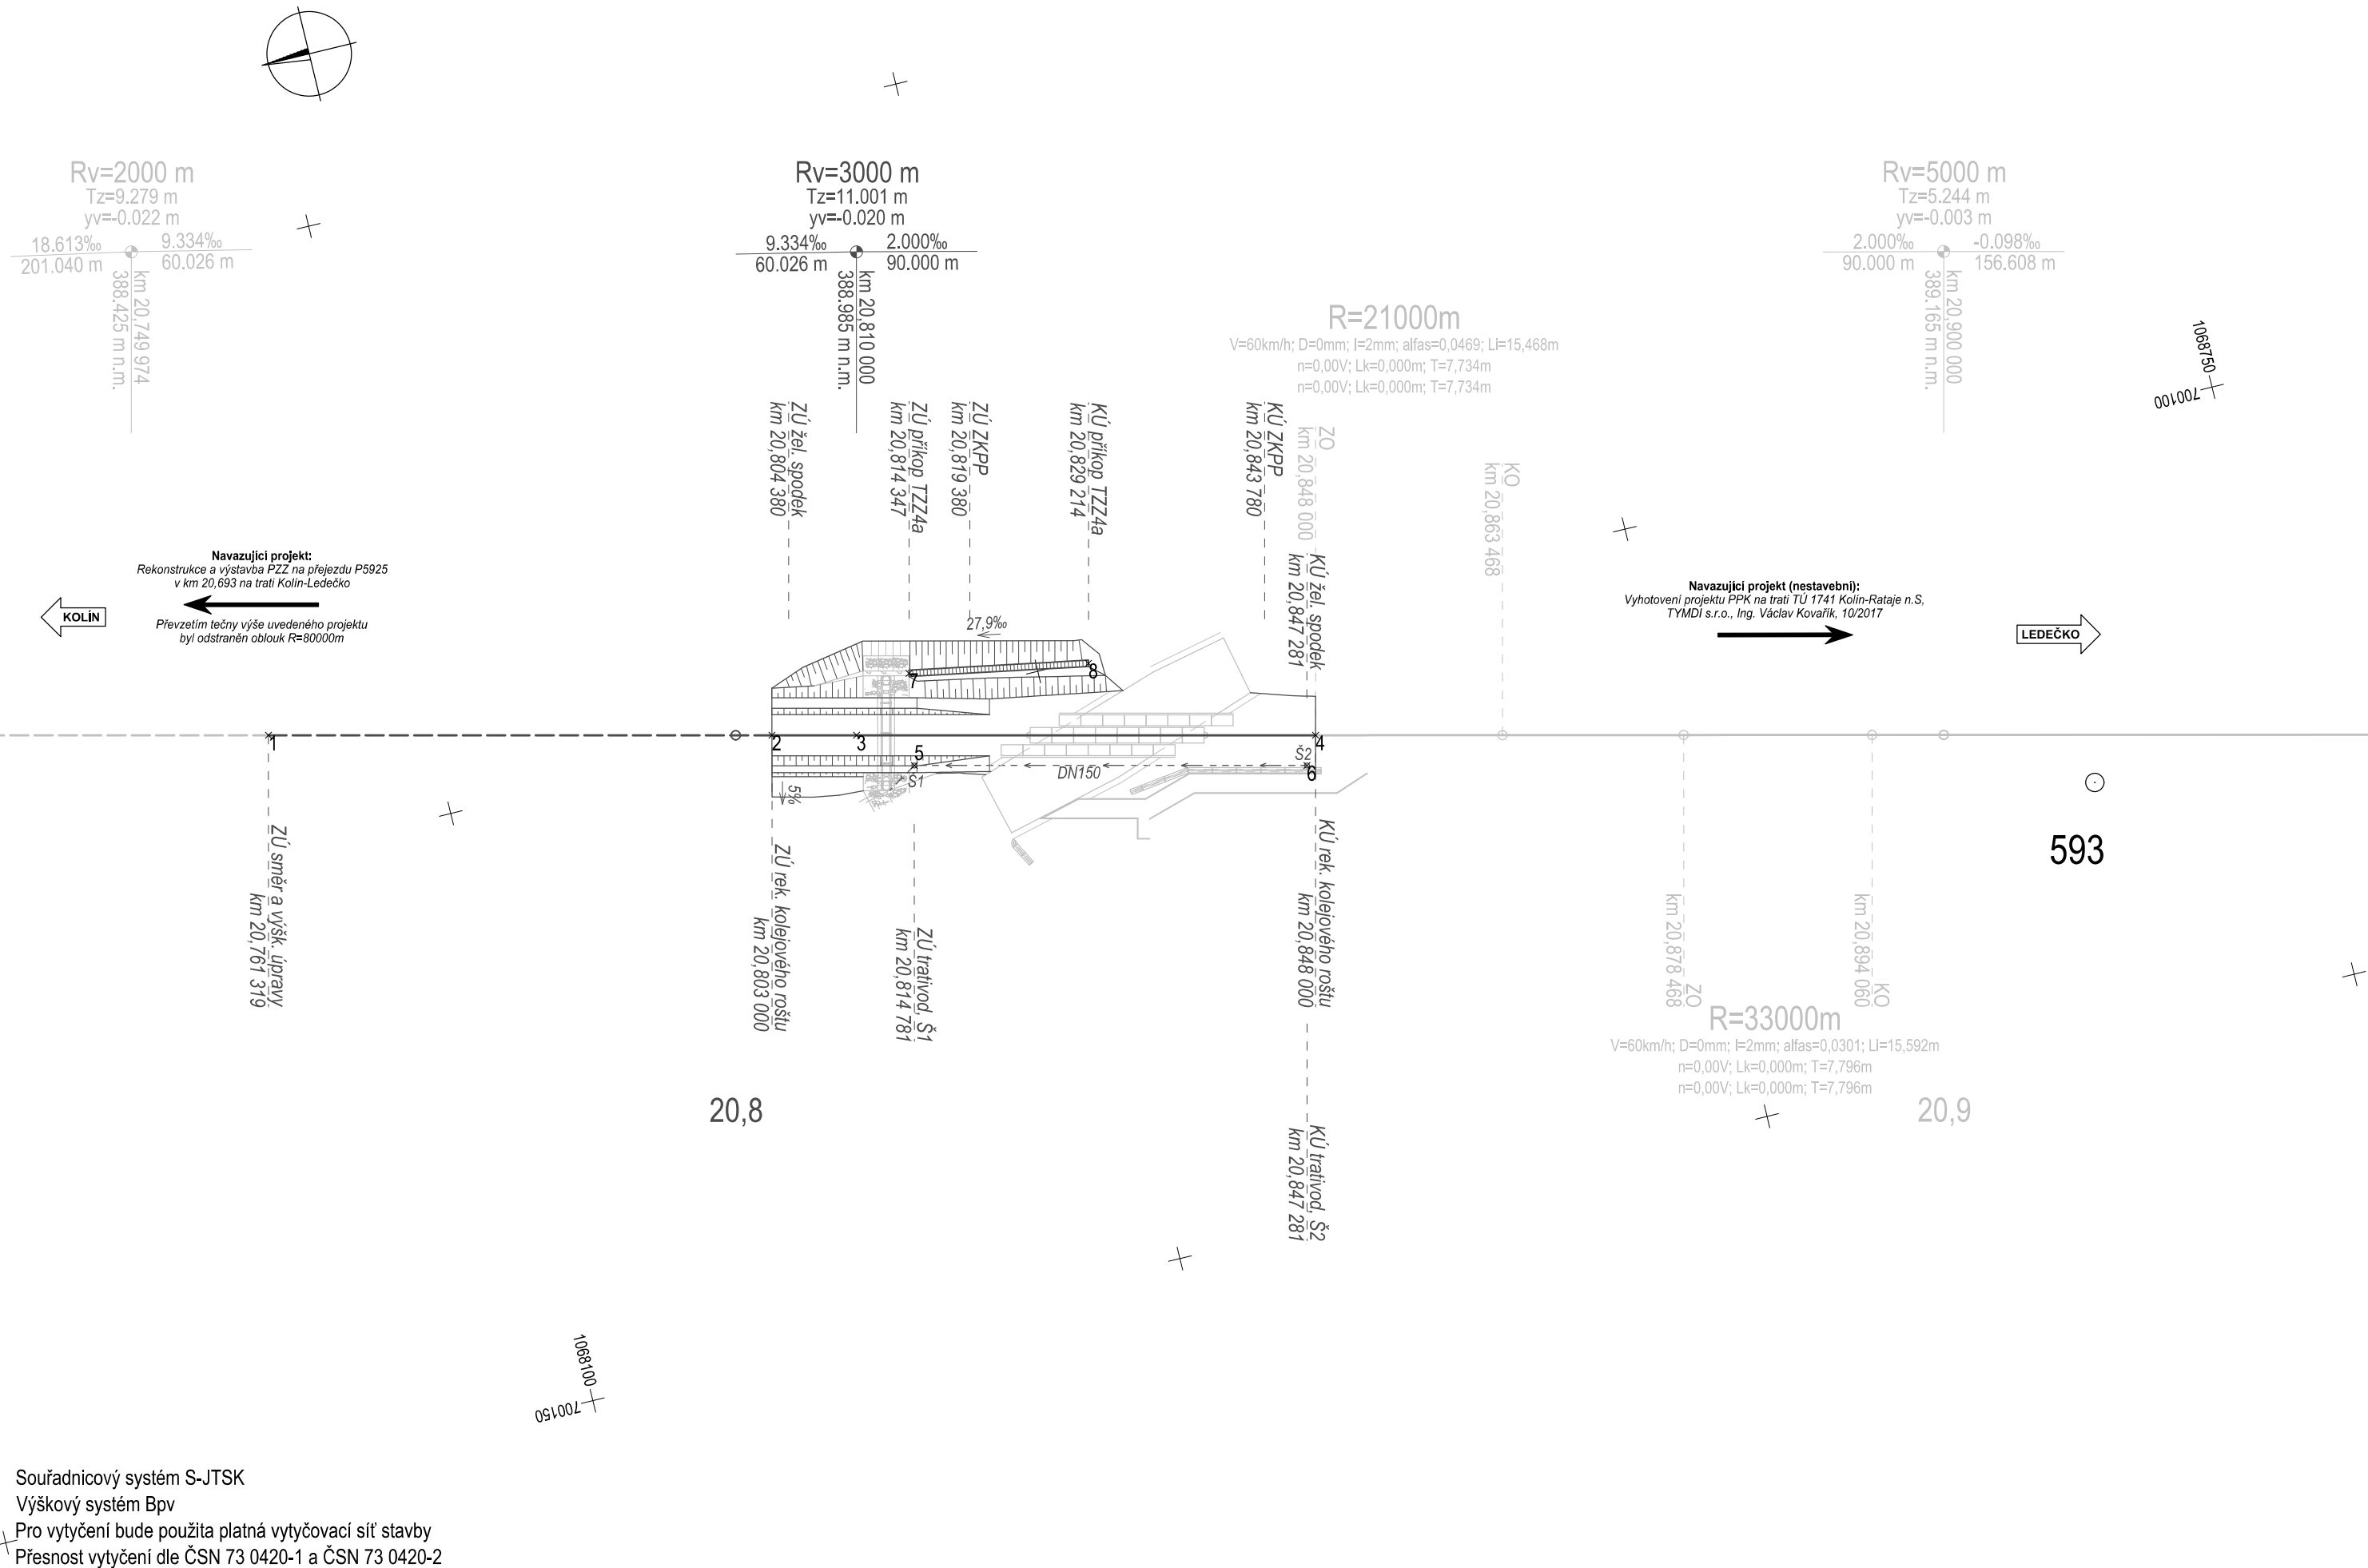


Orientační schéma:

směr Bečváry

směr Uhlířské Janovice

Přejezd P5926

Razítko oprávněné osoby:

Stavebník/investor:	<b>Správa železnic, státní organizace</b>	
Adresa:	Dlážděná 1003/7, 110 00 Praha 1	
Zástupce investora:	Stavební správa západ	
Adresa:	Sokolovská 1955/278, 190 00 Praha 9	

Zhotovitel:	<b>VIAMONT Projekt, s.r.o.</b>		
Adresa:	Českokobrodská 628, 190 11 Praha 9 – Běchovice		
Kontakt:	T: +420 602 320 417 E: info@viamontprojekt.cz		
Zhotovitel objektu:			
Adresa:			
Kontakt:			
Hlavní projektant (HIP):	Specialista:	Odpovědný projektant:	Zpracovatel přílohy:
Martin Rynda	Ing. Milouš Janík	Ing. Ondřej Vránek	Ing. Ondřej Vránek

Název stavby/akce:		Zrušení přejezdu P5926 v km 20,828 na trati Kolín – Ledečko										S-kód:		S632000583																					
Název části:		Kolejový svršek a spodek										Zakázka:		31/2021																					
Název objektu:		Železniční přejezd v km 20,828 (P5926), železniční svršek a spodek										Označení části:		D.2.1.1																					
Název přílohy:		Vytyčovací výkres										Číslo objektu/komplexu:		SK 01-00-02																					
Kraj:		Katastrální území:										TUDU:		Číslo přílohy:		2.051																			
Středočeský		Žišov [777226]										1741 12		Paré:																					
Dokumentace:																																			
Stupeň dokumentace:						Datum zpracování:						Formáty:						Měřítko:																	
PDPS						04/2022						3xA4						1:500																	
S-kód:						Stupeň dokumentace:						Část:		Objekt:						Podobjekt:				Příloha:				Revize:							
S 6 3 2 0 0 0 5 8 3						- P D P S						- D 2		1 0 1						- S K O 1 0 0 0 2				- X X				- 2 - 0 5 1				- 0 0 2			
[Prostor pro další informace]																																			