Vzorový příčný řez v km 20,820 000
M 1:50

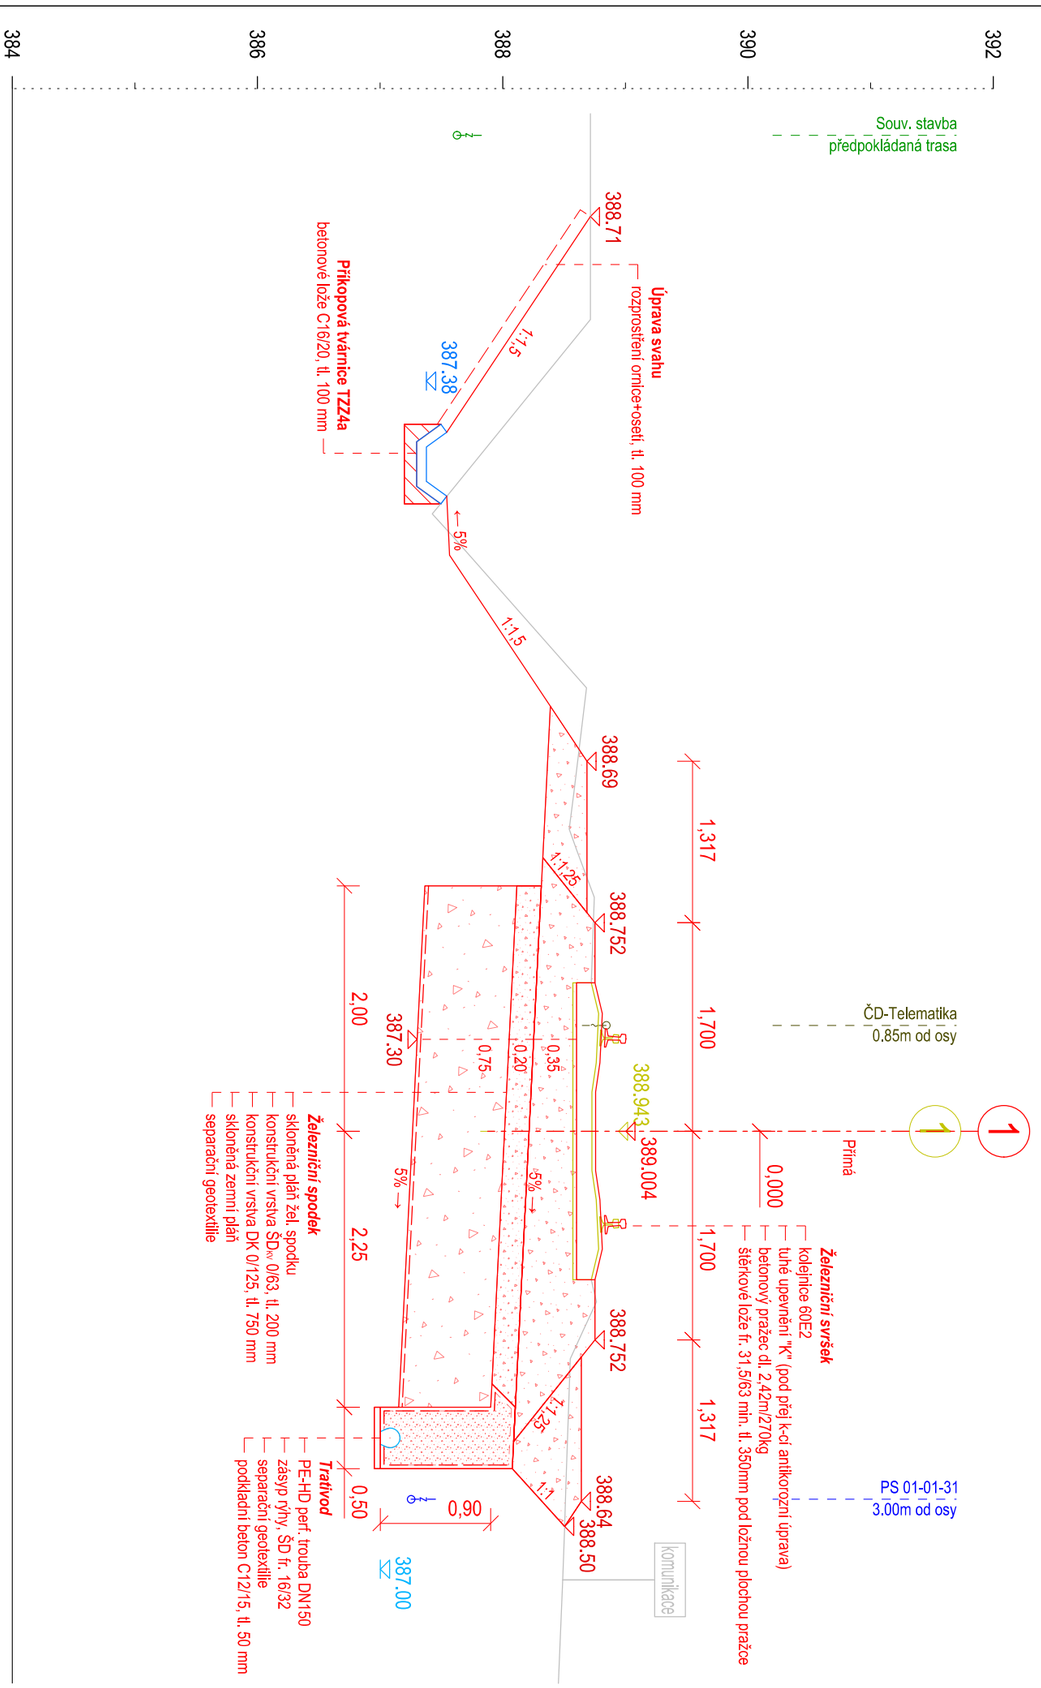

Orientační schéma:

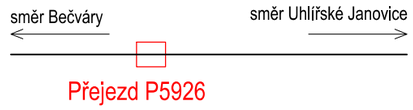

Razítko oprávněné osoby:

Revize:	Datum:	Popis:	Kontroloval:
001	04/2022	Definitivní odevzdání dokumentace	Rynda

Stavebník/investor:	**Správa železnic, státní organizace**	SPRÁVA ŽELEZNIC
Adresa:	Dlážděná 1003/7, 110 00 Praha 1	
Zástupce investora:	Stavební správa západ	
Adresa:	Sokolovská 1955/278, 190 00 Praha 9	

Zhotovitel:	**VIAMONT Projekt, s.r.o.**	VIAMONT PROJEKT
Adresa:	Českobrodská 628, 190 11 Praha 9 – Běchovice	
Kontakt:	T: +420 602 320 417	
	E: info@viamontprojekt.cz	
Zhotovitel objektu:		
Adresa:		
Kontakt:		

Hlavní projektant (HIP):	Specialista:	Odpovědný projektant:	Zpracovatel přílohy:
Martin Rynda	Ing. Milouš Janík	Ing. Ondřej Vránek	Ing. Ondřej Vránek

Název stavby/akce:	Zrušení přejezdu P5926 v km 20,828 na trati Kolín – Ledečko		S-kód: S632000583
Název části:	Kolejový svršek a spodek		Zakázka: 31/2021
Název objektu:	Železniční přejezd v km 20,828 (P5926), železniční svršek a spodek		Označení části: D.2.1.1
			Číslo objektu/komplexu: SK 01-00-02
Název přílohy:	Vzorový příčný řez		Číslo přílohy: 2.004
			Paré:
Kraj: Středočeský	Katastrální území: Žíšov [777226]	TUDU: 1741 12	
Dokumentace:			
Stupeň dokumentace: PDPS	Datum zpracování: 04/2022	Formáty: ---	Měřítko: ---

S-kód:	Stupeň dokumentace:	Část:	Objekt:	Podobjekt:	Příloha:	Revize:
S 6 3 2 0 0 0 5 8 3	– P D P S	– D 2 1 0 1	– S K 0 1 0 0 0 2	– X X	– 2 – 0 0 4	– 0 0 1

[Prostor pro další informace]