
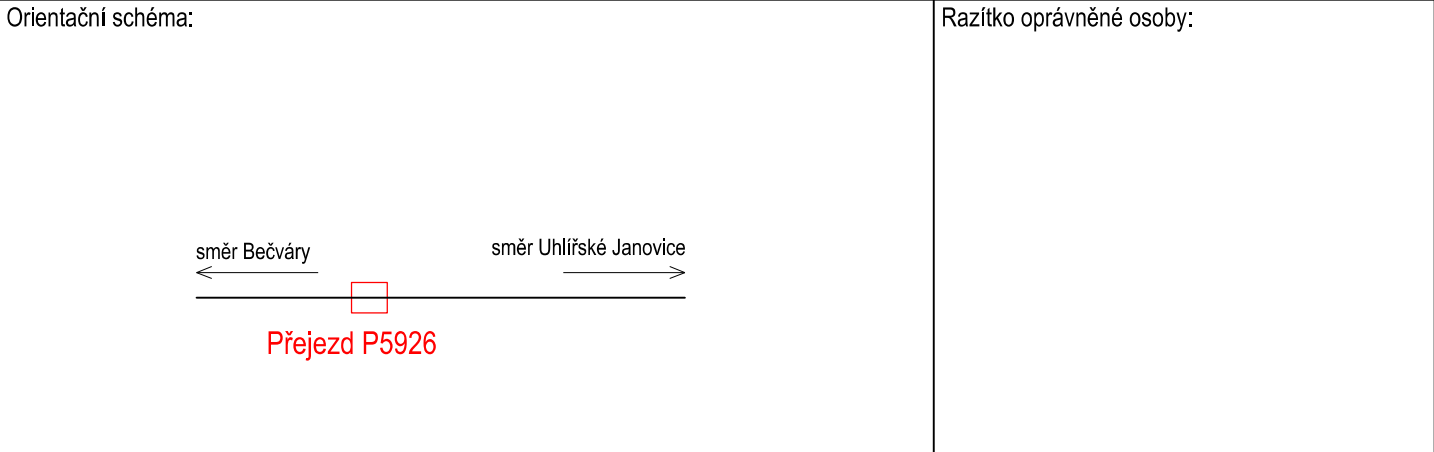


Situace přejezdu

M 1:100

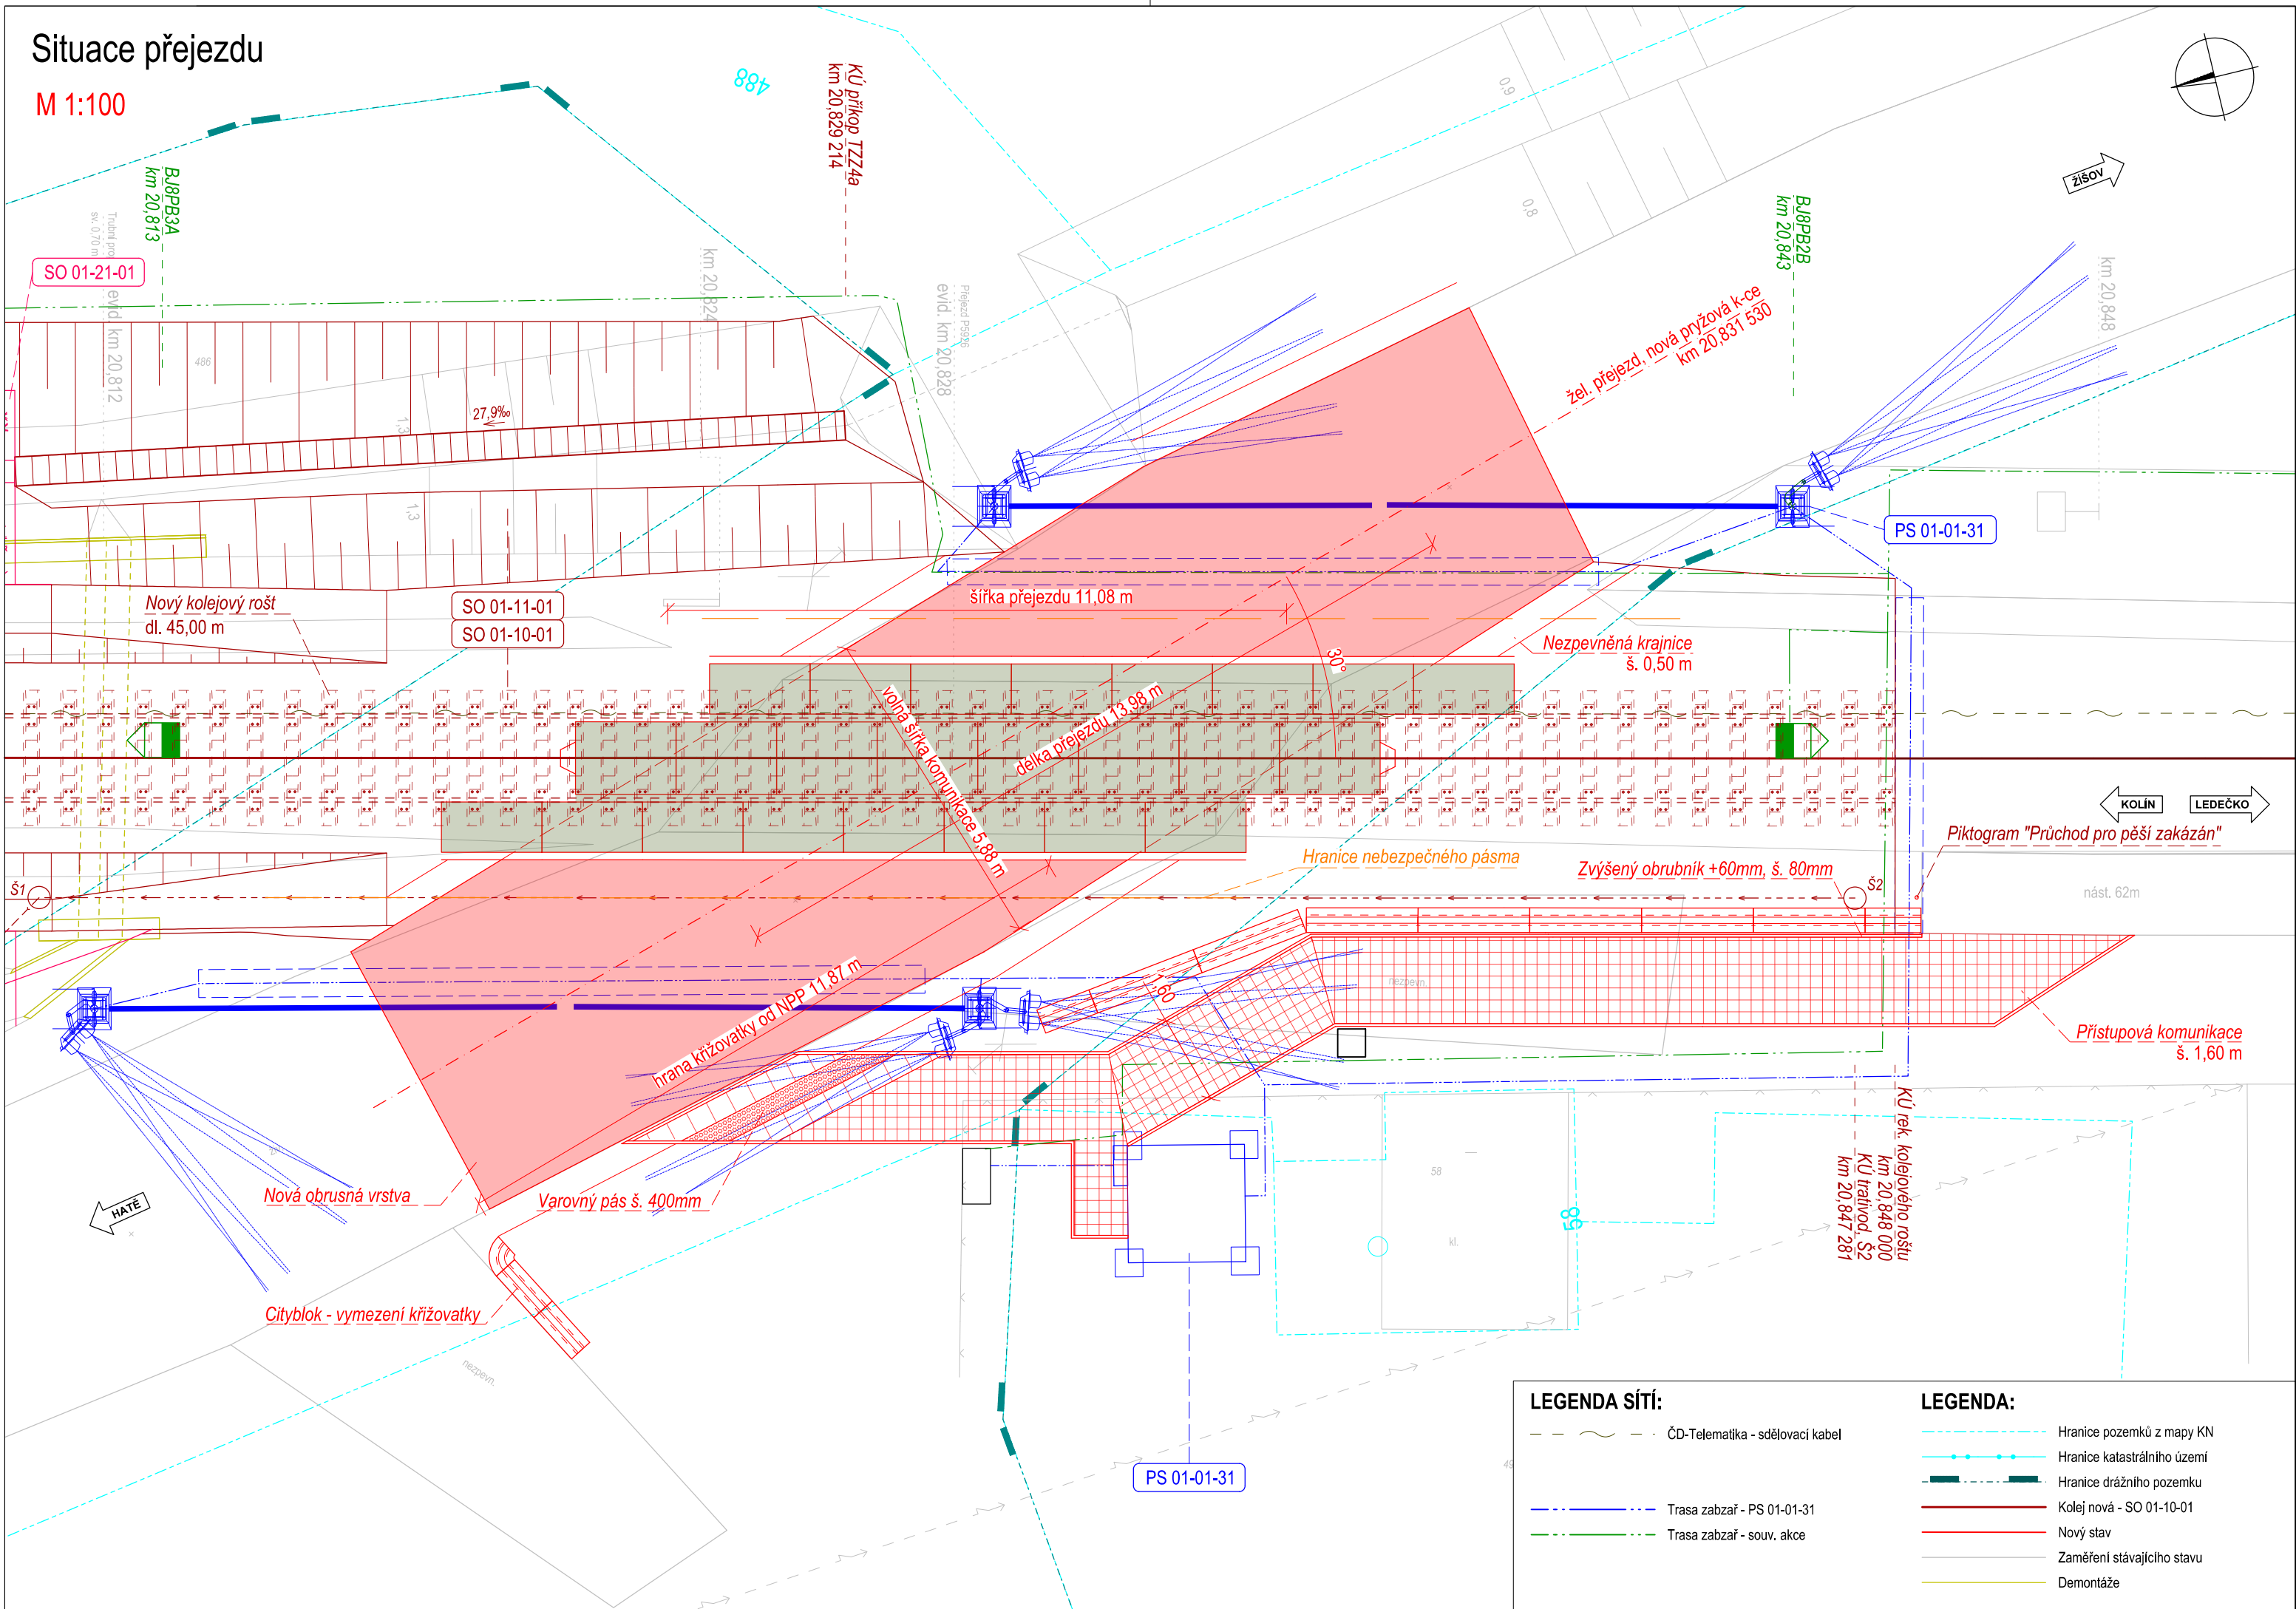

Revize:	Datum:	Popis:	Kontroloval:
001	04/2022	Definitivní odevzdání dokumentace	Rynda

Stavebník/investor:	<b>Správa železnic, státní organizace</b>	
Adresa:	Dlážděná 1003/7, 110 00 Praha 1	
Zástupce investora:	Stavební správa západ	
Adresa:	Sokolovská 1955/278, 190 00 Praha 9	

Zhotovitel:	<b>VIAMONT Projekt, s.r.o.</b>		
Adresa:	Českokobrodská 628, 190 11 Praha 9 – Běchovice		
Kontakt:	T: +420 602 320 417 E: info@viamontprojekt.cz		
Zhotovitel objektu:			
Adresa:			
Kontakt:			
Hlavní projektant (HIP):	Specialista:	Odpovědný projektant:	Zpracovatel přílohy:
Martin Rynda	Ing. Milouš Janík	Ing. Ondřej Vránek	Ing. Ondřej Vránek

Název stavby/akce:	Zrušení přejezdu P5926 v km 20,828 na trati Kolín – Leděčko	S-kód:	S632000583
Název části:	Přejezdy a přechody	Zakázka:	31/2021
Název objektu:	Železniční přejezd v ev. km 20,828 (P5926)	Označení části:	D.2.1.3
Název přílohy:	Situace	Číslo objektu/komplexu:	SO 01-13-01
Kraj:	Katastrální území:	Číslo přílohy:	2.001
Středočeský	Žišov [777226]	Paré:	
Dokumentace:	TUDU:		
Stupeň dokumentace:	Datum zpracování:	Formáty:	Měřítko:
PDPs	04/2022	3xA4	1:100
S-kód:	Stupeň dokumentace:	Část:	Objekt:
S 6 3 2 0 0 0 5 8 3	- P D P S	- D 2 1 0 3	- S O 0 1 1 3 0 1
[Prostor pro další informace]			