


## Koli'n


Traťová rychlost: 60 km/h  
Zábrzdňá vzdálenost: 400 m

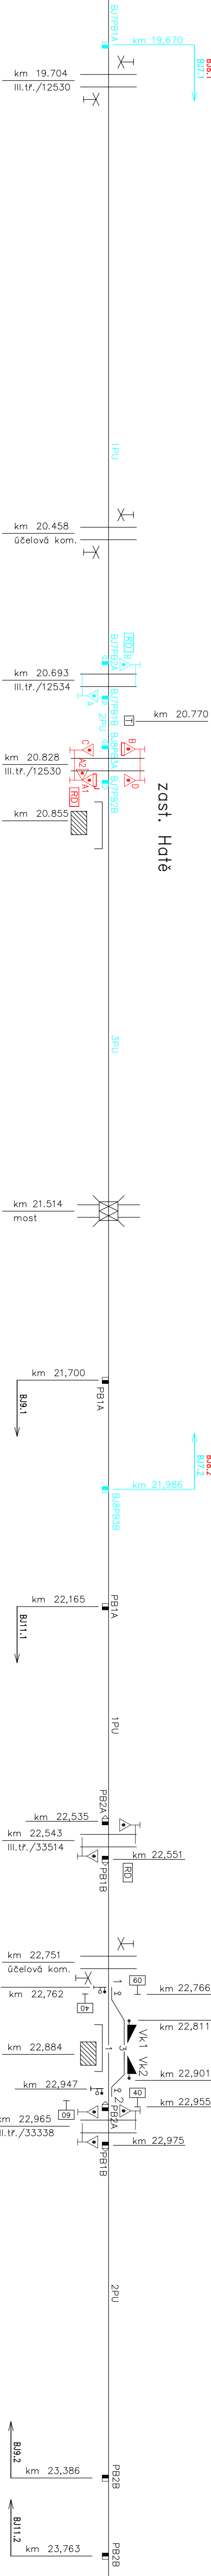

## Uhlířské Janovice

Tratová rychlost: 60 km/h  
Zábrzdňá vzdálenost: 400 m

Orientační schéma:		Razítko optávané osoby:	
Revizce:	Datum:	Popis:	Kontroloval:
001	04/2022	Definitivní odevzdání dokumentace	Rynda

Správčí/kancelář:	Správa železnic, státní organizace	 SPRÁVA ŽELEZNIC
Adresa:	Dělnická 1003/7, 110 00 Praha 1	
Adresa:	Správní správa západ	
Adresa:	Sokolovská 1955/278, 190 00 Praha 9	

<p>Znovitell: Adress: Kontakt:</p> <p><b>VIAMONT Projekt, s.r.o.</b> Československá 628, 190 11 Praha 9 – Běchovice T: +420 602 320 417 E: <a href="mailto:info@viamontprojekt.cz">info@viamontprojekt.cz</a></p>	
---	---

Zhotovitel:			
Adresa:			
Kontakt:			
Hlavní projektant (HPP):	Specialista:	Opisovatel projektant:	Zpracovatel přílohy:
Marin Rynda	Marin Rynda	Marin Rynda	Ing. Marek Šteika

Název služby/jedce:	Zrušení přejezdu P5926 v km 20,828	S-údi:	S632000563	
Název části:	Přeležďovské zabezpečovací zařízení (PZZ)	Začátko:	31/12/21	
Název objektu:	Železniční přelaz v km 20,828 (P5926), PZZ	Označení části:	D.1.1.3	
Název přílohy:	Situční schéma - navrhovaný stav	Číslo objektu/komplexu:	PS 01-01-31	
Kraj:	Karlovarský území:	Číslo přílohy:	0201	
Středisko:	Zlšov 777726	TUÚ:	Peré.	
Dokumentace:	Datum zpracování:	Měřičko:	
Stupeň dokumentace:	04/2022	Formát:	5x A4	
PDFS	Stupeň dokumentace:	S-údi:	Část:	
S	6	3	2	0	0	0	5	8	3	-	P	D	I	P	S	-	D	1	1	1	3	-	P	S	0	1	0	1	3	1	-	X	X	-	0	2	0	1	-	0	0	0	1