
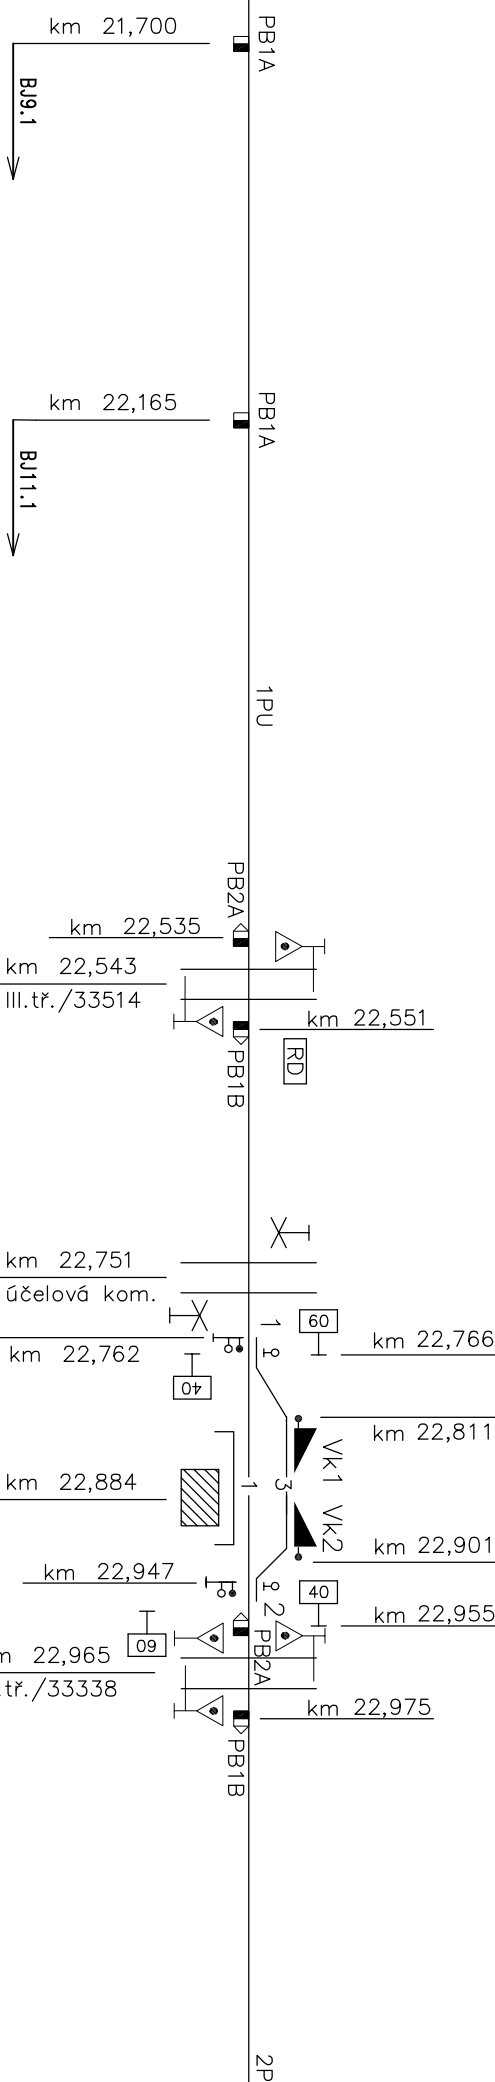


Kolín

Traťová rychlost: 60 km/h
Zbrzděná vzdálenost: 400 m

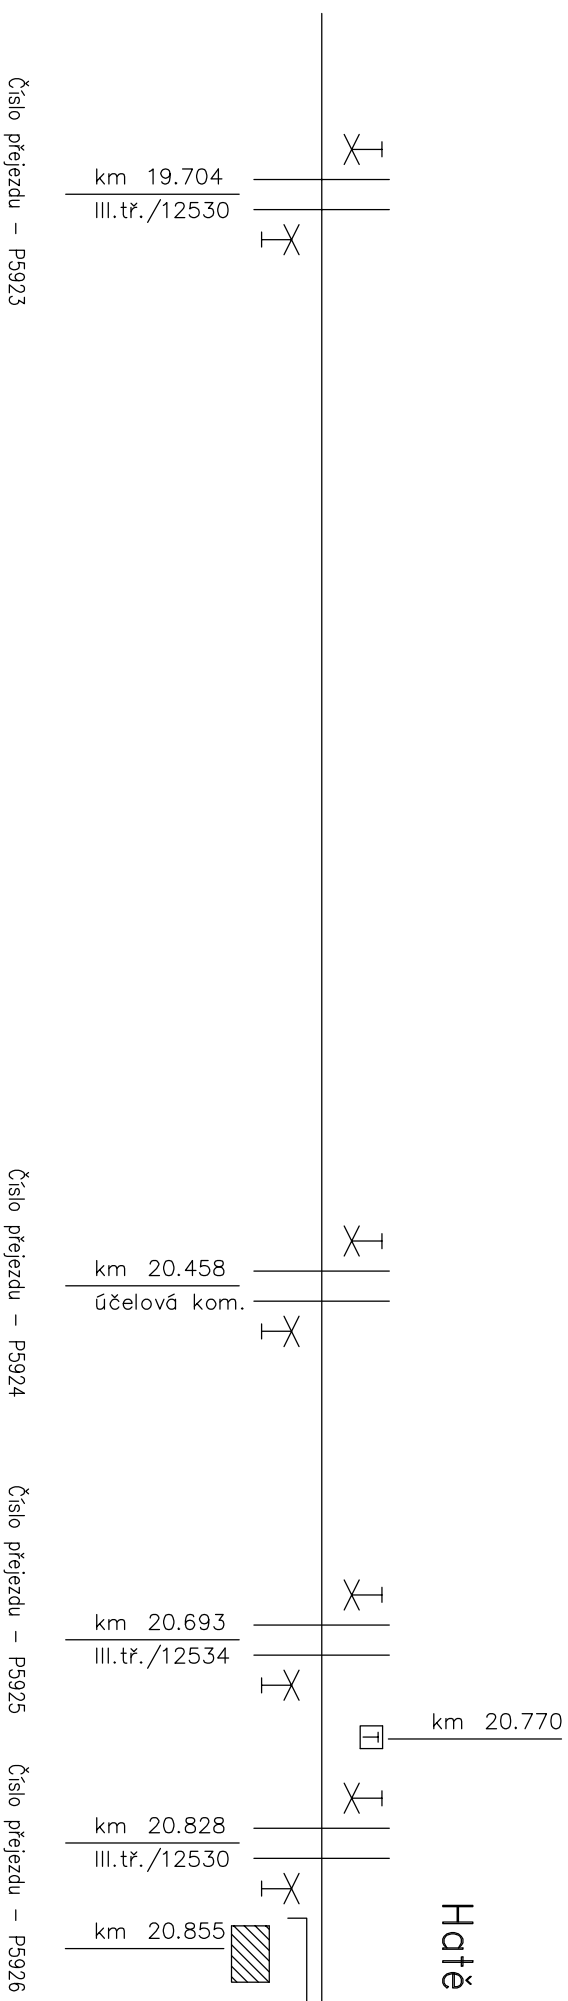

Uhřetěves Janovice

Traťová rychlost: 60 km/h
Zbrzděná vzdálenost: 400 m

Orientační schéma:		Razítko oprávněné osoby:	
<div><div><div>směr Bělový</div><div><div></div></div><div>směr Uhřetěves Janovice</div></div></div>			
Přejezd P5926			
Revize:	Datum:	Popis:	Kontroloval:
001	04/2022	Definitivní odevzdání dokumentace	Rynda
Stavební/Investor:		Správa železnic, státní organizace	
Adresa:		Dlážděná 1003/7, 110 00 Praha 1	
Zástupce investora:		Stavební správa západ	
Adresa:		Sokolovská 1955/278, 190 00 Praha 9	
Zhotovitel:		VIA MONT Projekt, s.r.o.	
Adresa:		Československá 628, 190 11 Praha 9 – Běchovice	
Kontakt:		T: +420 602 320 417 E: info@viamontprojekt.cz	
Zhotovitel:		VIA MONT PROJEKT	
Adresa:			
Kontakt:			
Hlavní projektant (HIP):		Specialista:	Zpracovatel příloh:
Martin Rynda		Martin Rynda	Ing. Marek Štekl
Název stavby/akce:		S-kód:	
Zrušení přejezdu P5926 v km 20,828 na trati Kolín – Ledebčko		S632000563	
Název části:		Zakázka:	
Přejezdové zabezpečovací zařízení (PZZ)		31/2021	
Název objektu:		Označení části:	
Železniční přejezd v km 20,828 (P5926), PZZ		D. 1.1.3	
Název přílohy:		Číslo objektu/komplexu:	
Situční schéma - stávající stav		PS-01-01-31	
Kraj:		Pate:	
Středotiskový		0202	
Katastrální území:		TUDU:	
Žlšov (777226)		1741 12	
Dokumentace:			
Stupeň dokumentace:		Formáty:	
DUSP, PDPs		Měřtko:	
Datum zpracování:			
04/2022			
S-kód:		Revize:	
S632000563		01	

Název stavby/akce:	Zrušení přejezdu P5926 v km 20,828 na trati Kolín – Ledebčko	S-kód:	S632000563
Název části:	Přejezdové zabezpečovací zařízení (PZZ)	Zakázka:	31/2021
Název objektu:	Železniční přejezd v km 20,828 (P5926), PZZ	Označení části:	D. 1.1.3
Název přílohy:	Situční schéma - stávající stav	Číslo objektu/komplexu:	PS-01-01-31
Kraj:	Katastrální území:	Pate:	0202
Středotiskový	Žlšov (777226)	TUDU:	1741 12
Dokumentace:			
Stupeň dokumentace:	Datum zpracování:	Formáty:	Měřtko:
DUSP, PDPs	04/2022	5x A4	
S-kód:	Stupeň dokumentace:	S-kód:	Revize:
S632000563	01		