
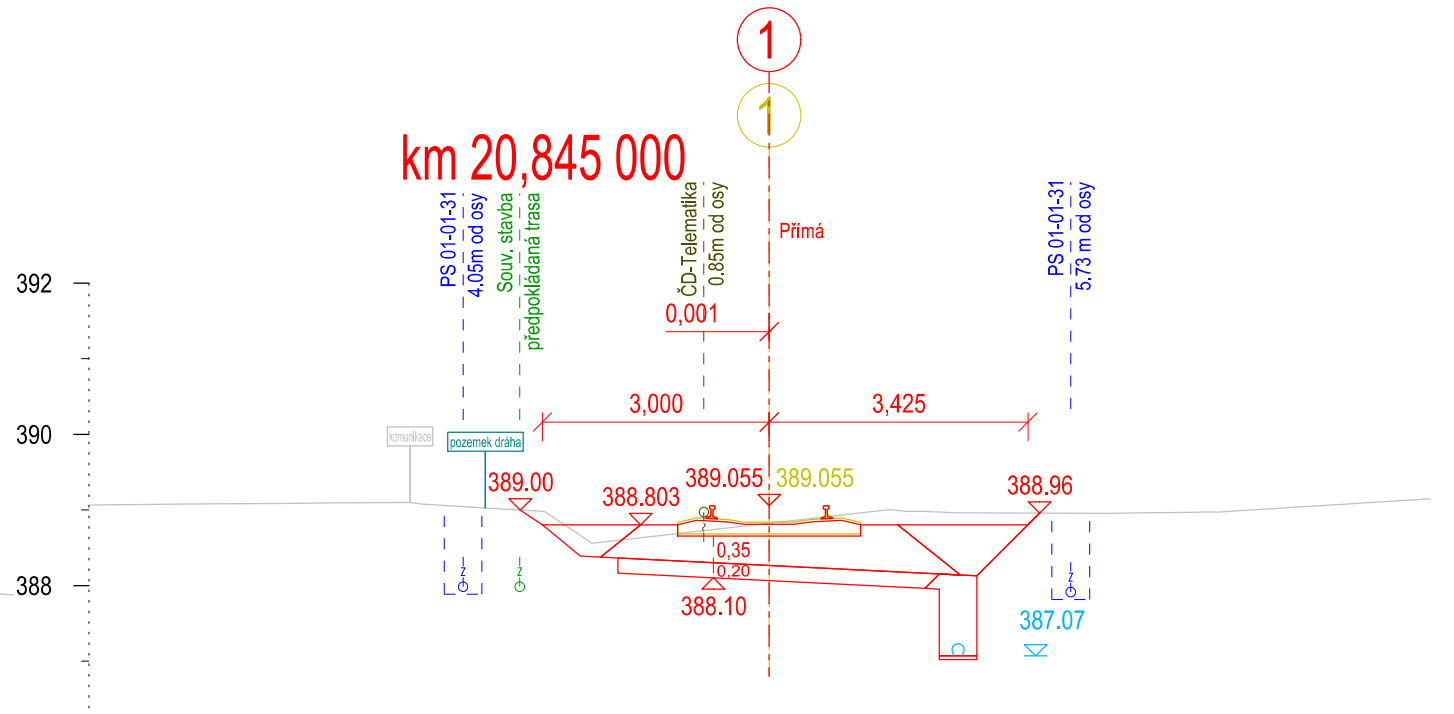
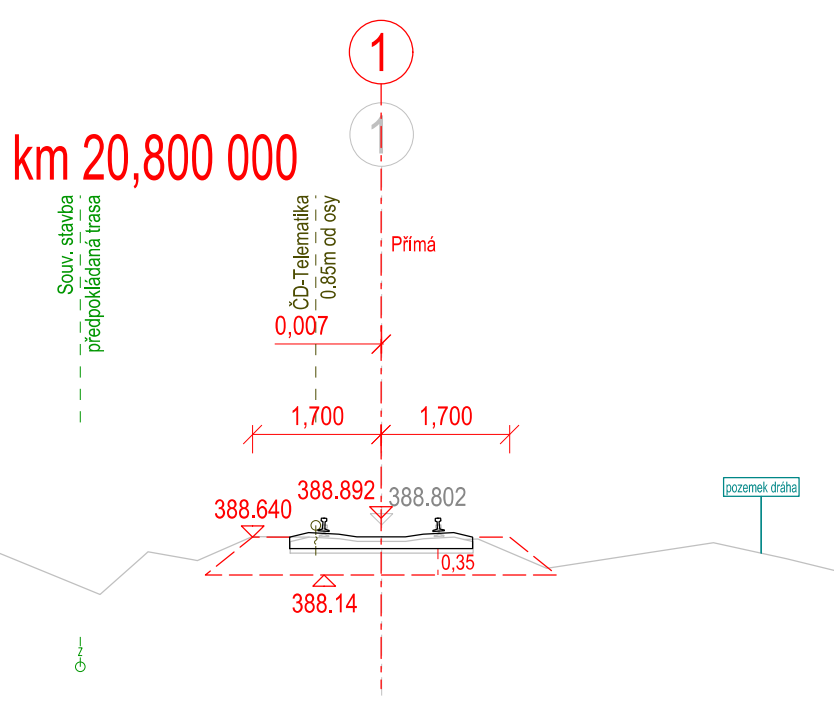
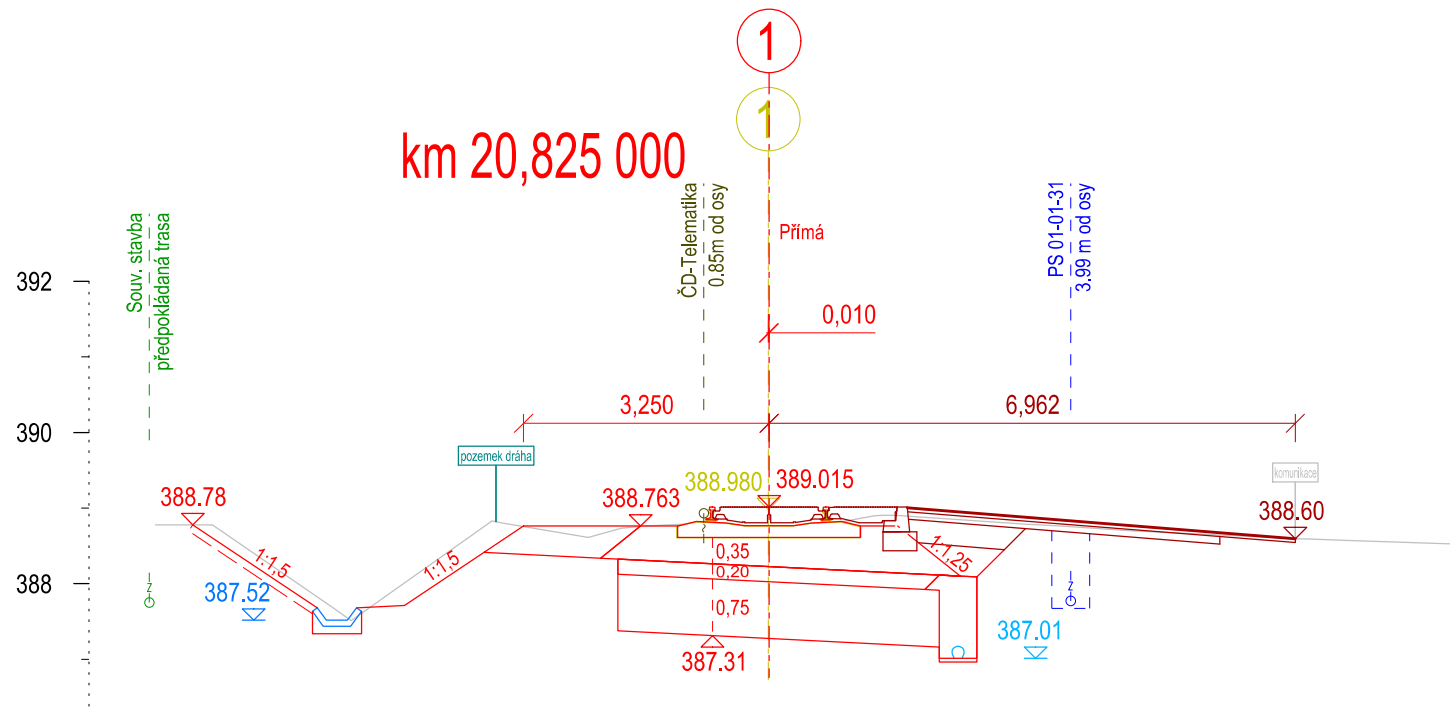



Příčné řezy
M 1:100

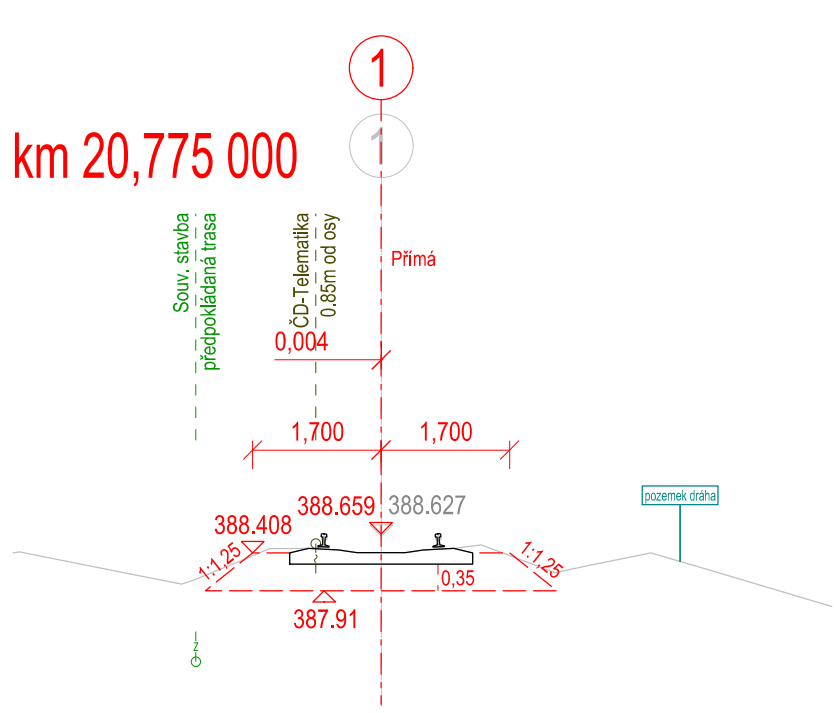

Orientační schéma:			Razítko oprávněné osoby:		
Revize:	Datum:	Popis:		Kontroloval:	
002	05/2022	Úprava napojení na stav po realizaci P5925		Rynda	
001	04/2022	Definitivní odevzdání dokumentace		Rynda	

Stavebník/investor:	SPRÁVA železnic, státní organizace	 SPRÁVA ŽELEZNIC
Adresa:	Dlážděná 1003/7, 110 00 Praha 1	
Zástupce investora:	Stavební správa západ	
Adresa:	Sokolovská 1955/278, 190 00 Praha 9	

Zhotovitel:	VIAMONT Projekt, s.r.o.		
Adresa:	Českokobrodská 628, 190 11 Praha 9 – Běchovice		
Kontakt:	T: +420 602 320 417 E: info@viamontprojekt.cz		
Zhotovitel objektu:			
Adresa:			
Kontakt:			
Hlavní projektant (HIP):	Specialista:	Odpovědný projektant:	Zpracovatel přílohy:
Martin Rynda	Ing. Milouš Janík	Ing. Ondřej Vránek	Ing. Ondřej Vránek

Název stavby/akce:		Zrušení přejezdu P5926 v km 20,828 na trati Kolín – Leděčko										S-kód:		S632000583																	
Název části:		Kolejový svršek a spodek										Zakázka:		31/2021																	
Název objektu:		Železniční přejezd v km 20,828 (P5926), železniční svršek a spodek										Označení části:		D.2.1.1																	
Název přílohy:		Příčné řezy										Číslo objektu/komplexu:		SK 01-00-02																	
Kraj:		Katastrální území:					TUDU:					Číslo přílohy:		2.003																	
Středočeský		Žišov [777226]					1741 12					Paré:																			
Dokumentace:																															
Stupeň dokumentace:		Datum zpracování:					Formáty:					Měřítko:																			
PDPS		04/2022					3xA4					1:100																			
S-kód:		Stupeň dokumentace:					Část:					Objekt:					Podobjekt:					Příloha:					Revize:				
S 6 3 2 0 0 0 5 8 3		- P D P S					- D 2 1 0 1 1					- S K 0 1 0 0 0 0 2 -					X X					X - 2 - 0 0 3					- 0 0 2				
[Prostor pro další informace]																															

[Prostor pro další informace]