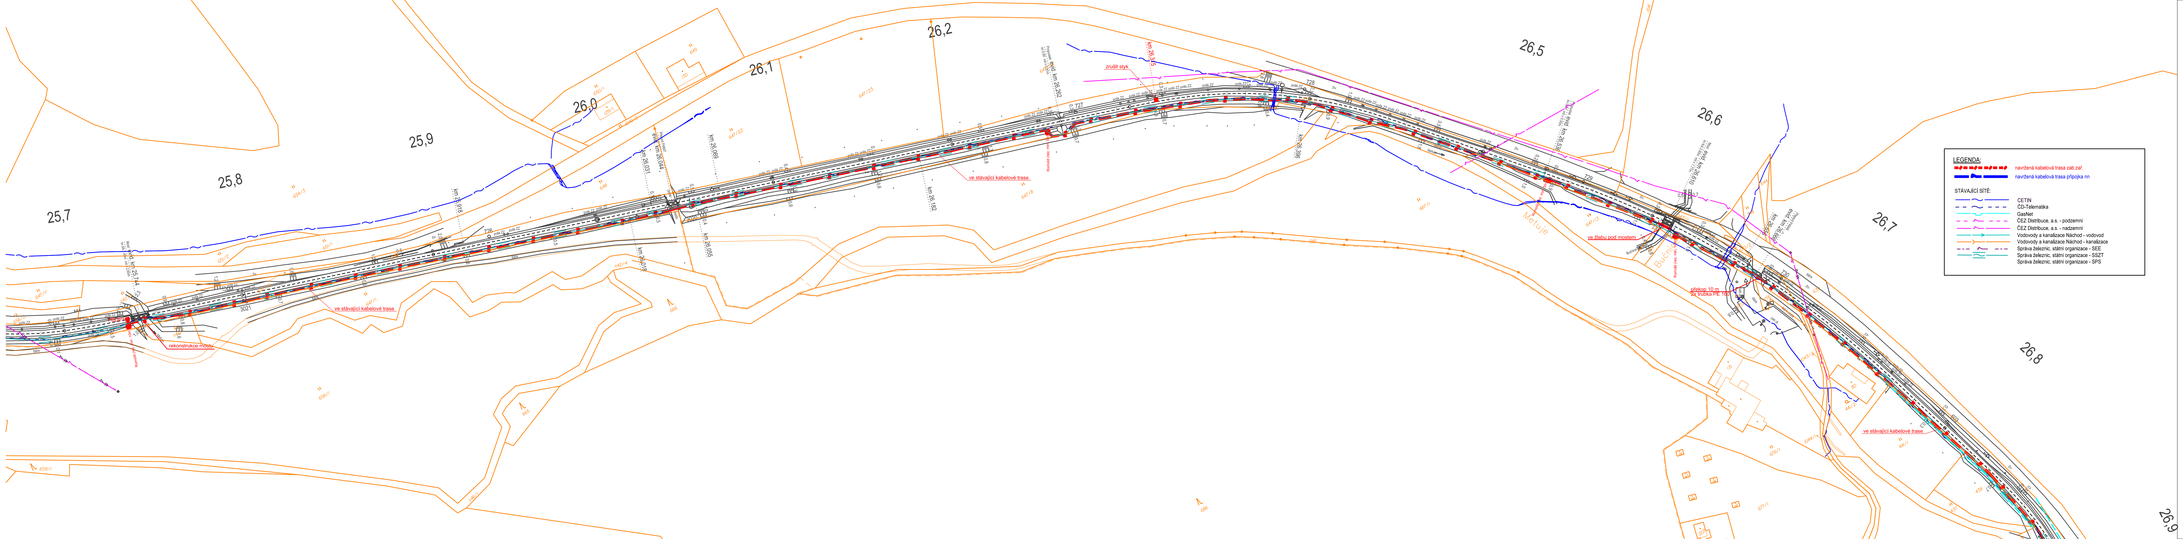

Revize:	Datum:	Popis:	Kontrolovali
01	22.11.2021	Dokumentace ke stavebnímu řízení	Ing. Marek Tyr

Název stavby/akce:	**Rekonstrukce a doplnění závor na přejezdu v km 26,979 (P4849) trati Teplice nad Metují - Trutnov střed**		Označení (kratší): SŽ2200D/22/ Označení zhotovitele: 245/500/20
Název části:	Situace stavby		Označení části: **C.2**
Název objektu:			Označení objektu/komplexu:
Název přílohy:	Celková situace stavby km 25,700 – 26,900		Číslo přílohy: **0101**
Kraj: Královehradecký	Katastrální území: Teplice nad Metují (766399)	Traťo: 147110	Parél:
Stupeň dokumentace: DUSP	Datum zpracování: 07/2021	Formát/ks: [X x A4]	Měřítko: 1:1000

1 2 3 4 5 6 7 8 9 10 11 12 13 14 15 16 17 18 19 20 21 22 23 24 25 26 27 28 29 30 31 32 33 34 35 36 37 38 39 40 41 42
(Počet pro celé stavbu)