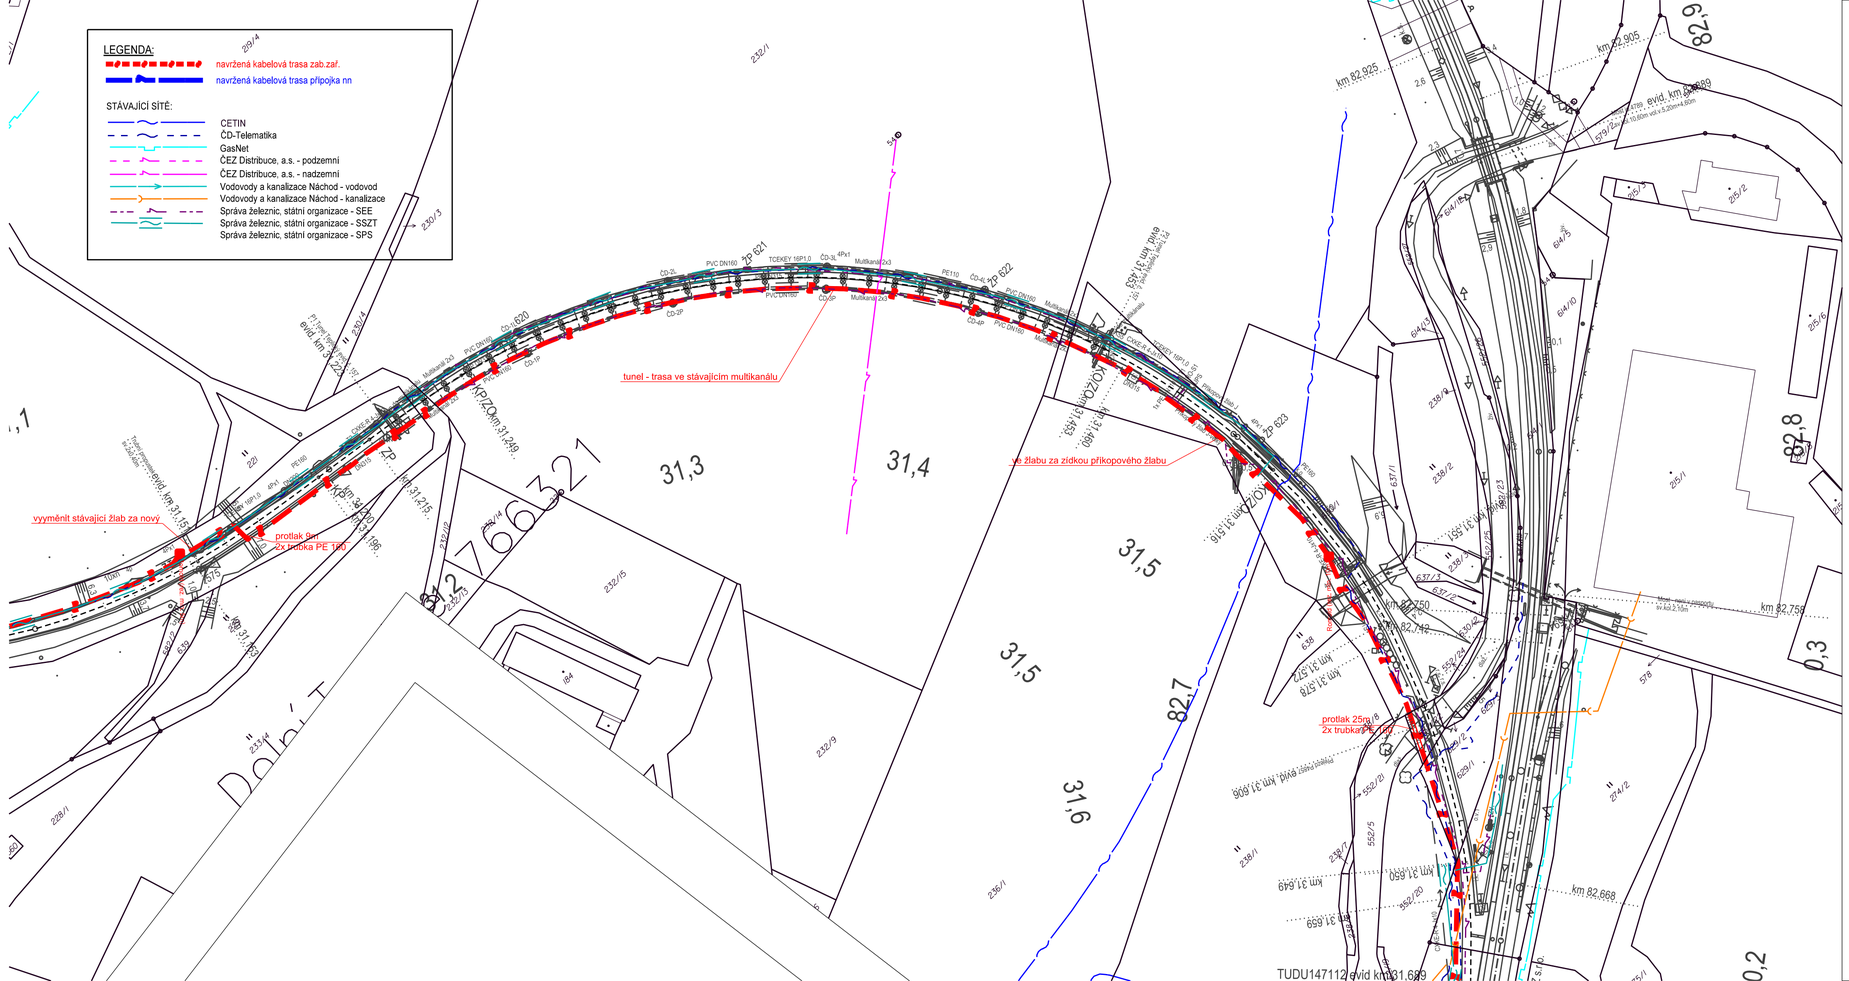

Revize:	Datum:	Popis:	Kontroloval:
001	22.11.2021	Dokumentace ke stavebnímu řízení	Ing. Marek Tyr

Název stavby/akce:	**Rekonstrukce a doplnění závor na přejezdu v km 26,979 (P4849) trati Teplice nad Metují - Trutnov střed**		Označení (S-kód): S622000202
			Označení zhotovitele: 245/SOD/20
Název části:	Situace stavby		Označení části: **D.1.1.3**
Název objektu:			Označení objektu/komplexu: **PS 01**
Název přílohy:	Celková situace stavby km 31,100 - 31,600		Číslo přílohy: **0105**
Kraj: Královehradecký	Katastrální území: Teplice nad Metují [766399]	TUDU: 147110	Paré:
Stupeň dokumentace: DUSP	Datum zpracování: 11/2021	Formáty: [4 x A4]	Měřítko: 1:1000

S-kód: Stupeň dokumentace: Část: Objekt: Podobjekt: Příloha: Revize:
1 2 

{Prostor pro další informace}