


ŽELEZNÝ BROD, ÚPRAVA A DOPLNĚNÍ

DISPOZICE ŽELEZNÝ BROD

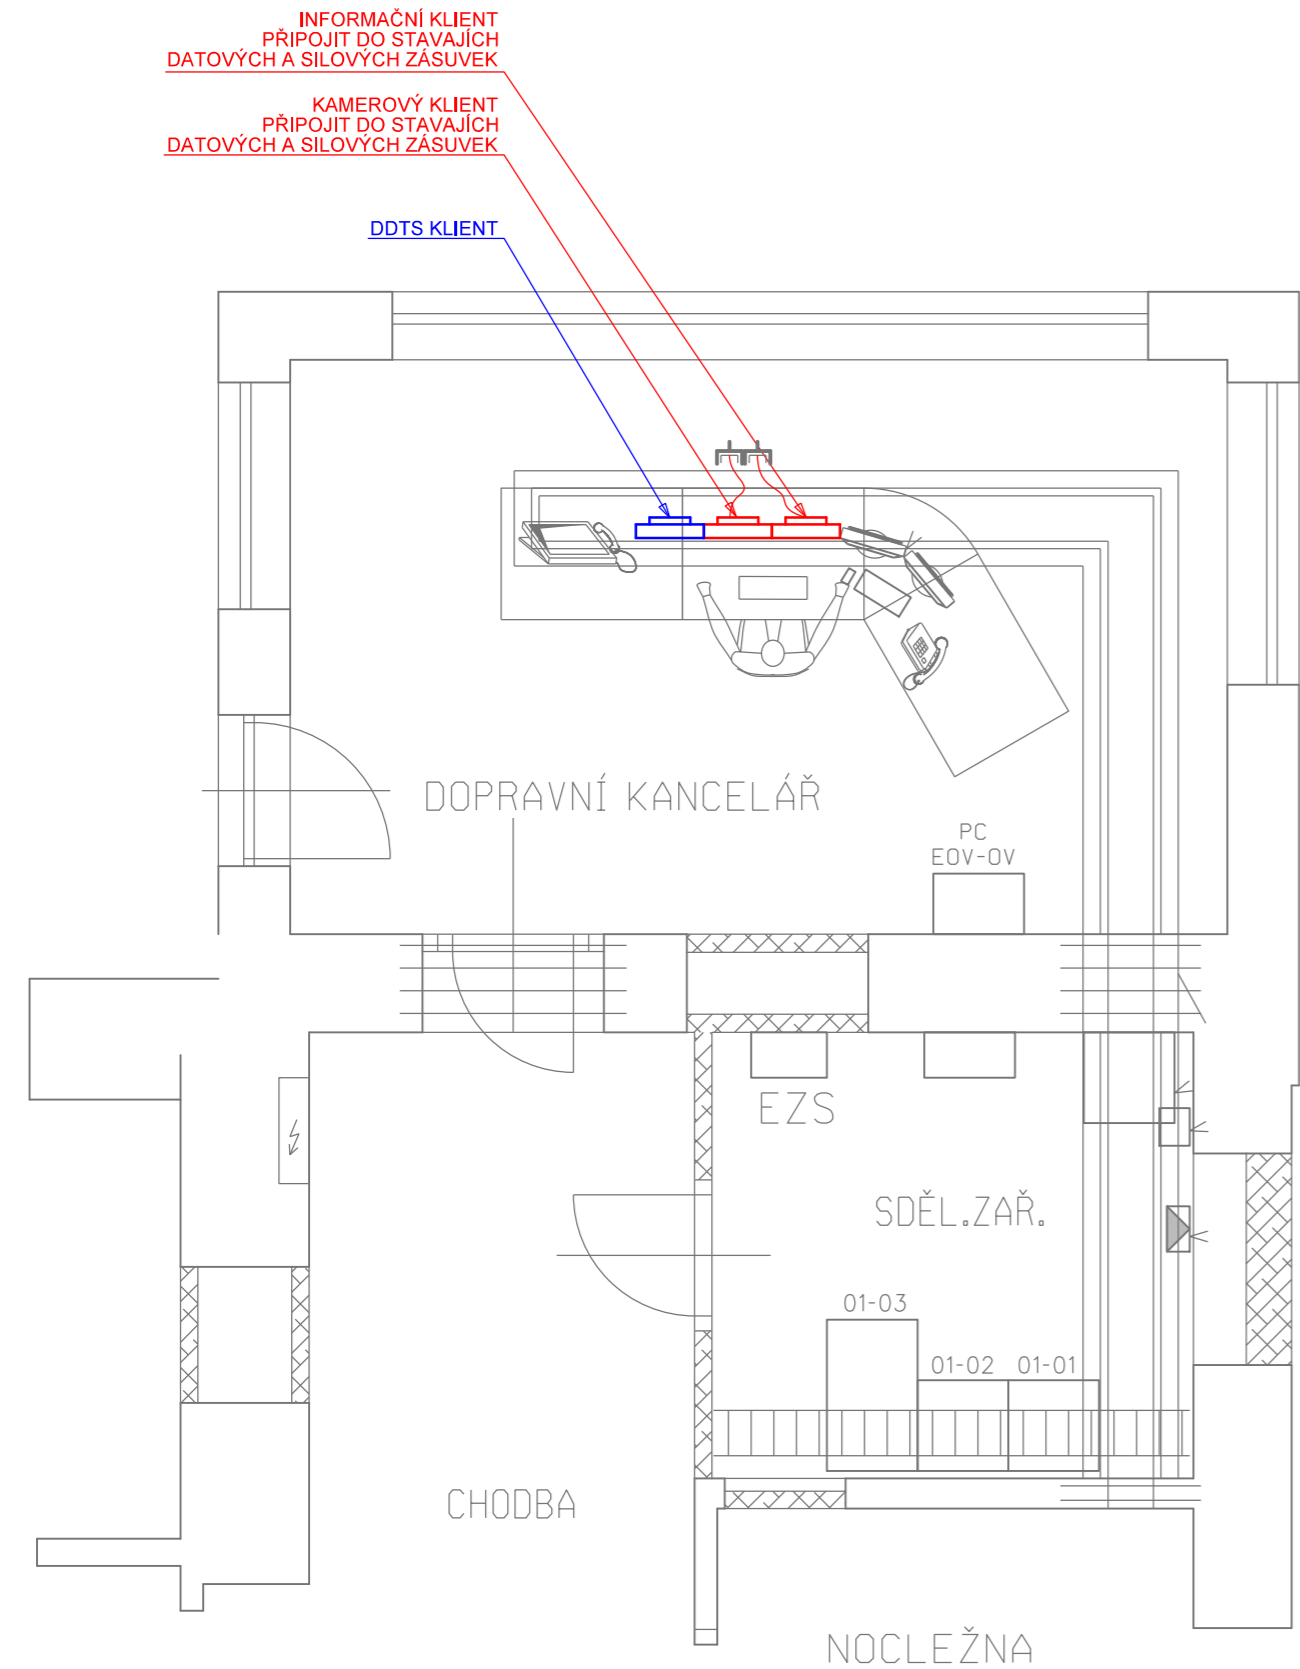

VYSVĚTLIVKY:

- ČERVENĚ - Zařízení vybudovaná nebo přemísťovaná v rámci tohoto PS
- MODŘE - Zařízení vybudovaná v rámci jiných PS a SO
- ŠEDĚ - Stávající stav

Ministerstvo dopravy  
Státní fond dopravní infrastruktury

Jiná ověření:

Paré:

Orientační schéma:

Razítko oprávněné osoby:

Podpis:

Datum:

Revize:	Datum:	Popis:	Kontroloval:
-	-	-	-
-	-	-	-
-	-	-	-
000	30.11.2022	Dokumentace pro vydání společného povolení k čístopisu	Ing. Martin Štrof

Stavebník/Investor:

Adresa:

Zástupce investora:

Adresa:

**Správa železnic, státní organizace**

Dlážděná 1003/7, 110 00 Praha 1

Stavební správa západ

Sokolovská 1995/278, 190 00 Praha 9

**SPRÁVA  
ŽELEZNIC**

Zhotovitel díla:

Adresa:

Kontakt:

**PROJEKT servis spol. s r.o.**

U Elektry 830/2b, 198 00 Praha 9

T: +420 281 090 860  
E: firma@projekt-servis.cz

**PROJEKT servis**

Zhotovitel objektu:

Adresa:

Kontakt:

**SUDOP PRAHA, a.s.**

Olšanská 1a, 130 80 Praha

T: +420 267 094 111  
E: praha@sudop.cz

**SUDOP  
PRAHA**

Hlavní projektant (HIP):

Ing. Martin Koudelka

Specialista:

Ing. Martin Štrof

Název stavby/akce:	<b>Rekonstrukce ŽST Malá Skála</b>	Označení investora:	S631800276
		Označení zhotovitele:	ZAK-2021-27
Název části:	DOZ a další nadstavbové systémy (DDTS ŽDC,...)	Označení části:	D.1.2.10
Název objektu/dílčí části:	<b>RDP Stará Paka, úprava a doplnění</b>	Označení objektu/komplexu:	<b>PS 00-02-02</b>
Název přílohy:	Železný Brod, Umístění zařízení	Číslo přílohy:	<b>2. 202</b>
Název dílčí části přílohy:	-		
Odpovědný projektant:	Zpracovatel přílohy:	Měřítko:	-
Ing. Martin Štrof	Ing. Martin Štrof	Formáty:	A4
Kraj:	Katastrální území:	TUDU:	
Liberecký	viz textová část	1051	
			<b>Smluvní datum zpracování:</b>
			<b>30.11.2022</b>

Označení investora:

Stupeň dokumentace:

Část:

Objekt:

Podobjekt:

Příloha:

Revize:

S631800276 - D U S P - D 1 2 1 0 - P S 0 0 0 2 0 2 - X X - 2 - 2 0 2 - 0 0 0

Prostor pro další informace