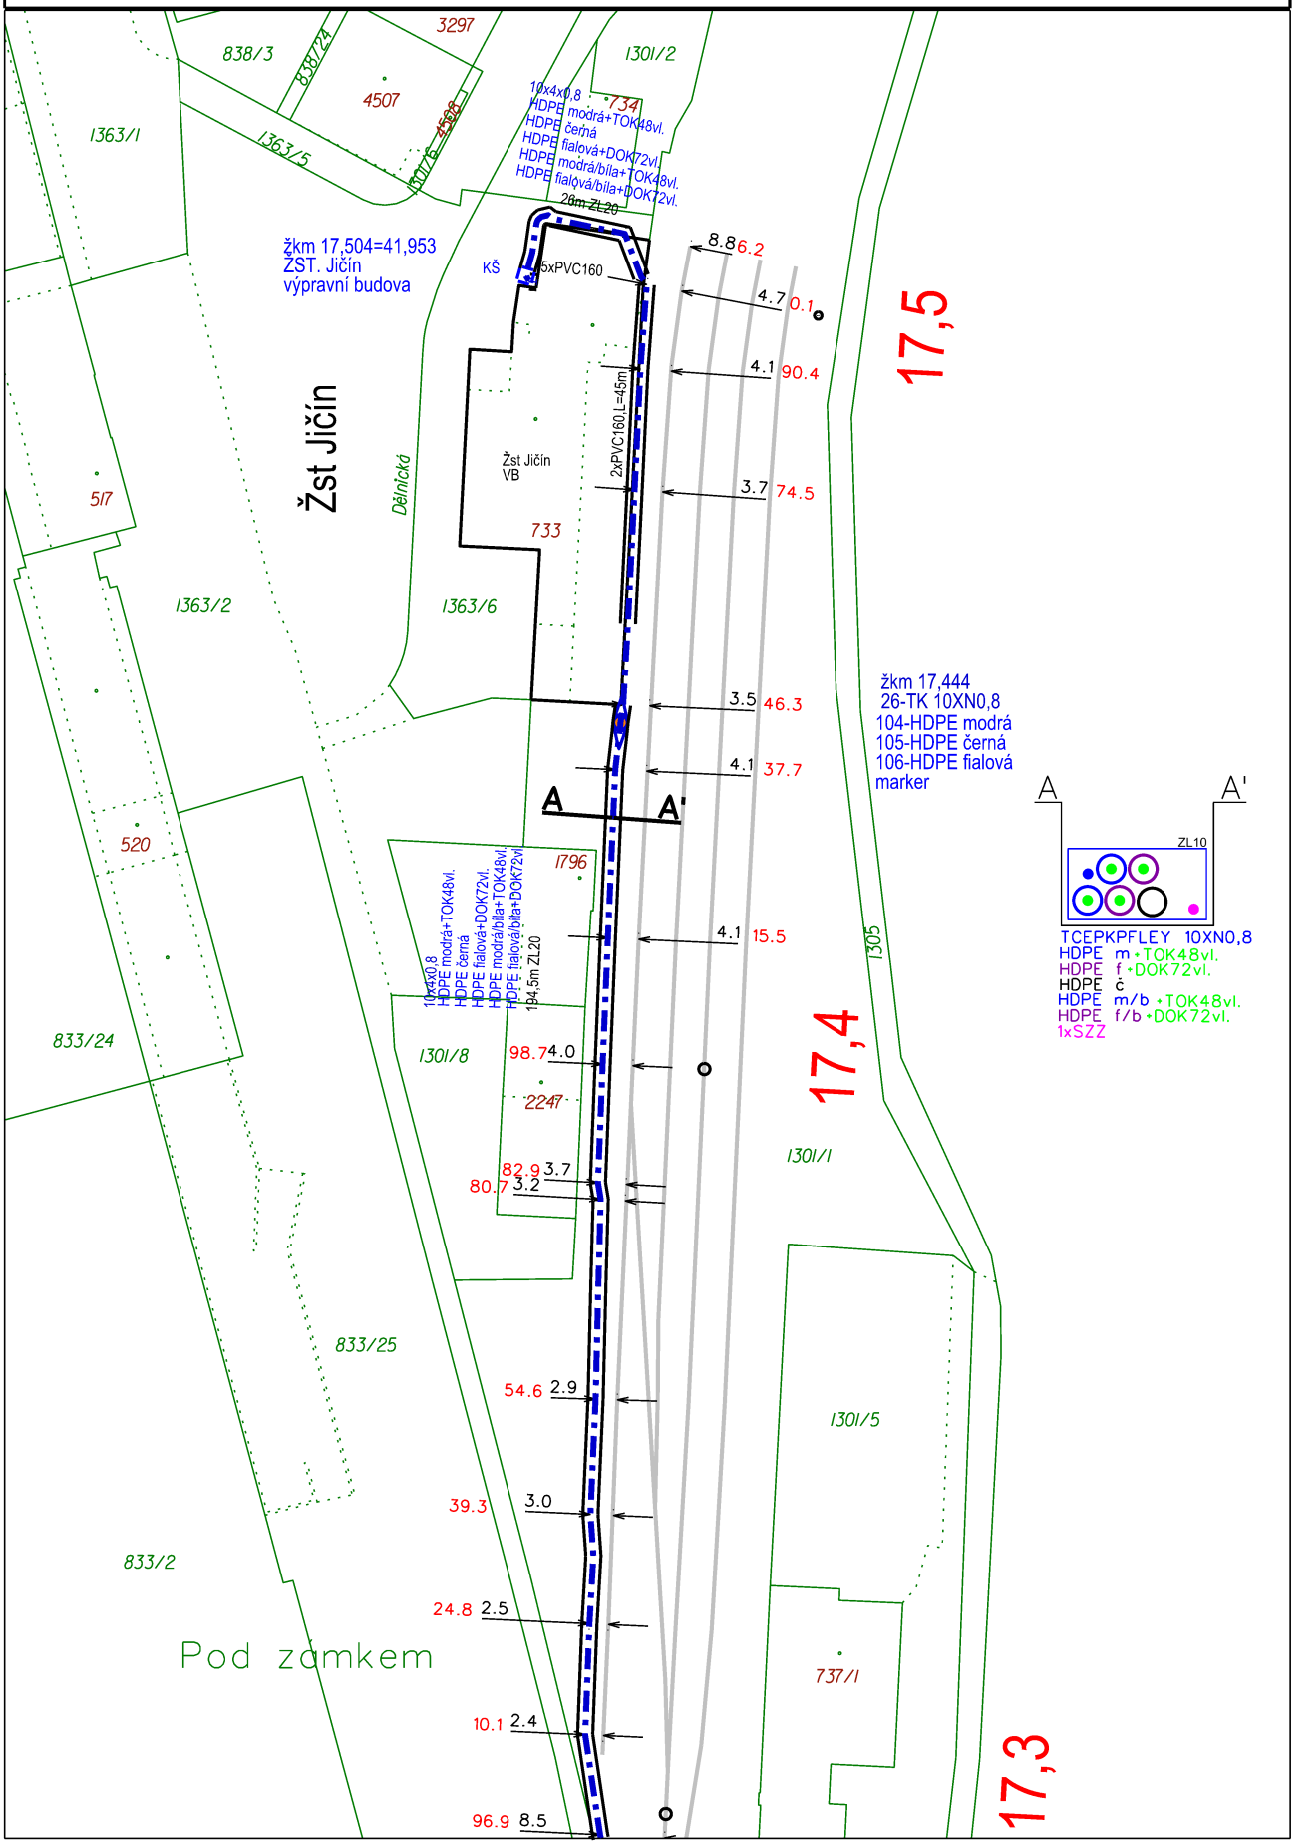

List č. 69

HRDLIČKA spol. s r. o.

Zřízení výhybny Bartoušov - PS 02 Kabelizace

Měřítko: 1:1000

Číslo map. listu: 70