



POHLED

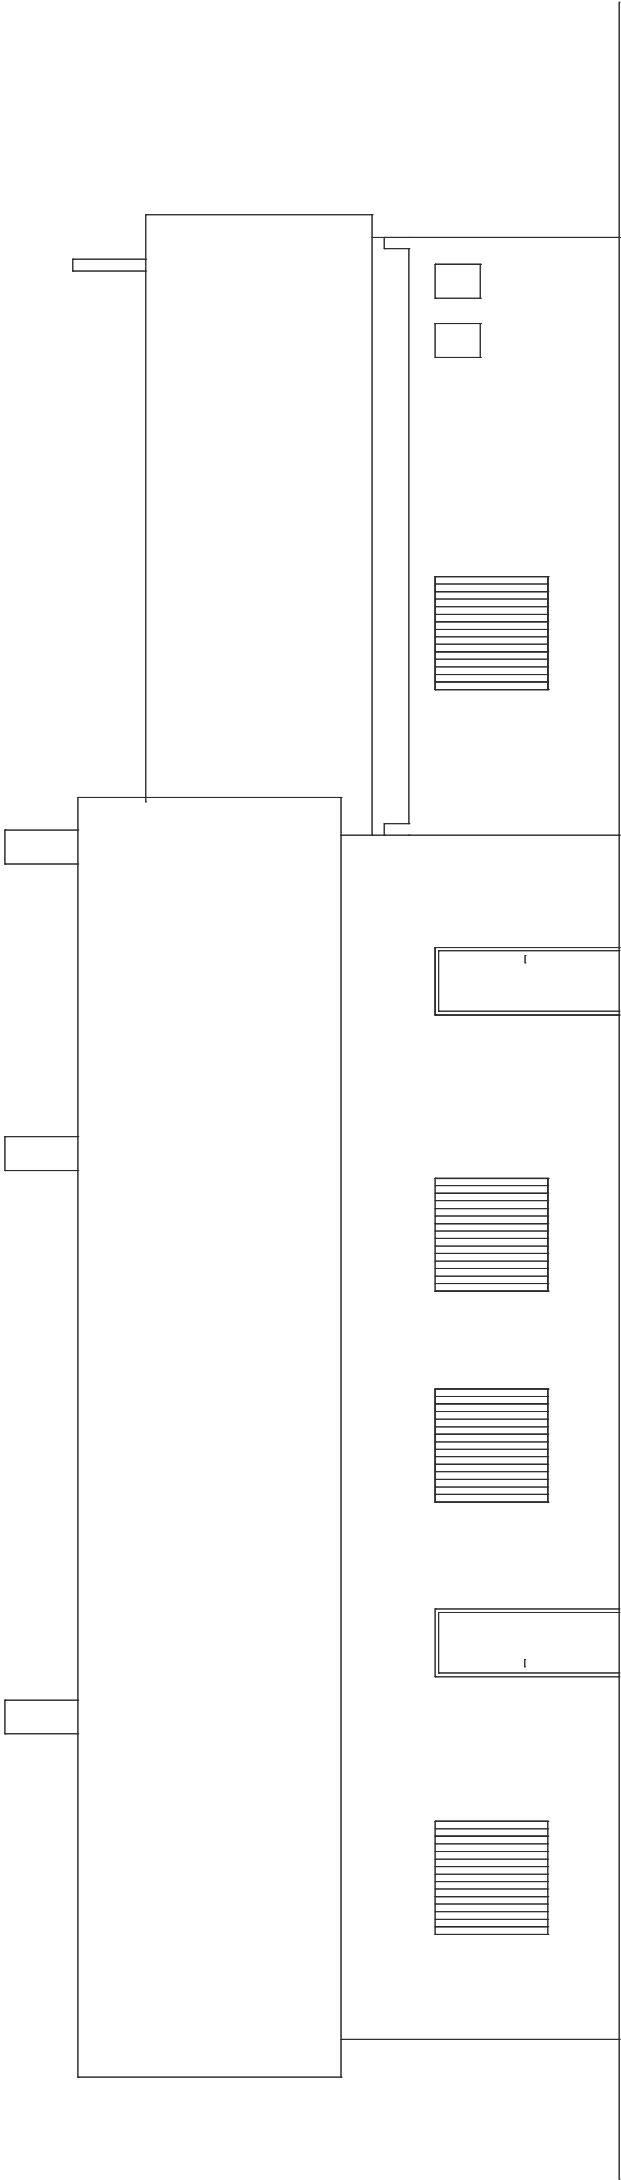

ŘEZA-A

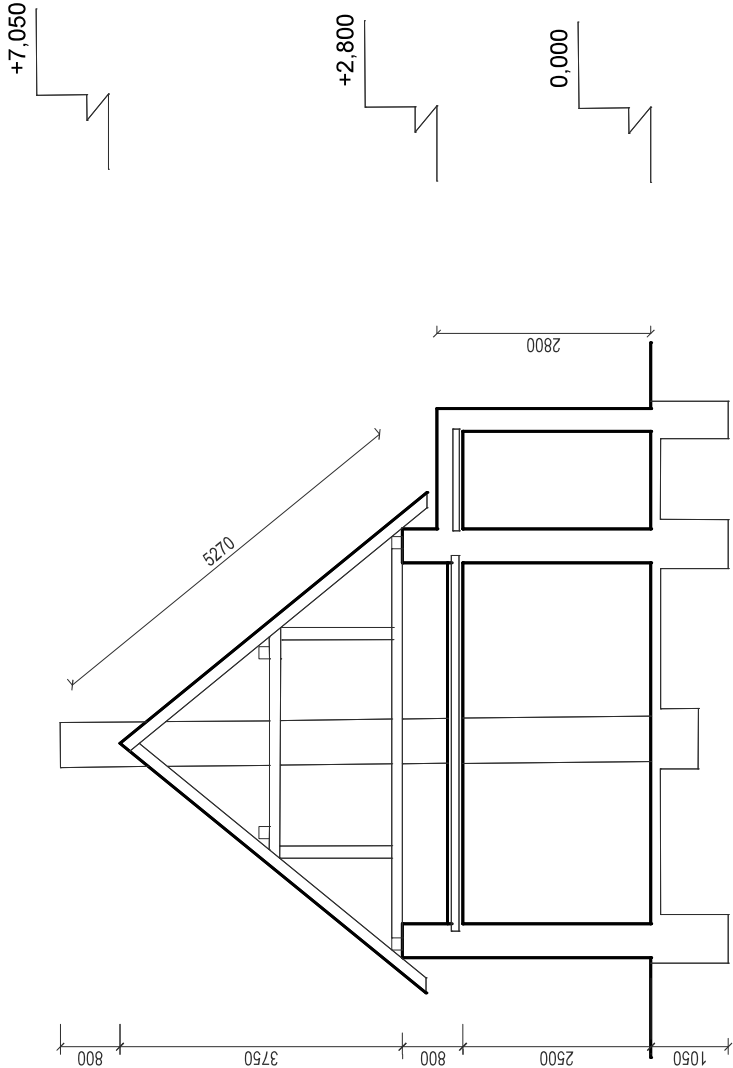

| | | | | | |
|--------------------------------------|---------------------------------------------------------|------------------|-----------|-----------------------------|----------|
| vypracoval : | | Antonín Šnejdrla | | projektant: | |
| kraj: | Zlínský | obec: | Bojkovice | Správa železnic, s. o. | |
| kat.území: | Bojkovice, p.č. 459 | | | OŘ Ostrava - SPS | |
| Investor:: | Správa železnic, s. o. - OŘ Ostrava, Muglinovská 1038/5 | | | Muglinovská 1038/5, Ostrava | |
| DEMOLICE OBJEKTU: | | | | | |
| Bojkovice-provozní budova TO č.p.417 | | | | | |
| IC6000325504 | | | | | |
| výkres : | | POHLED, ŘEZA-A | | účel PD | demolice |
| | | | | měřítko | číslo |
| | | | | 1 : 100 | D2 |