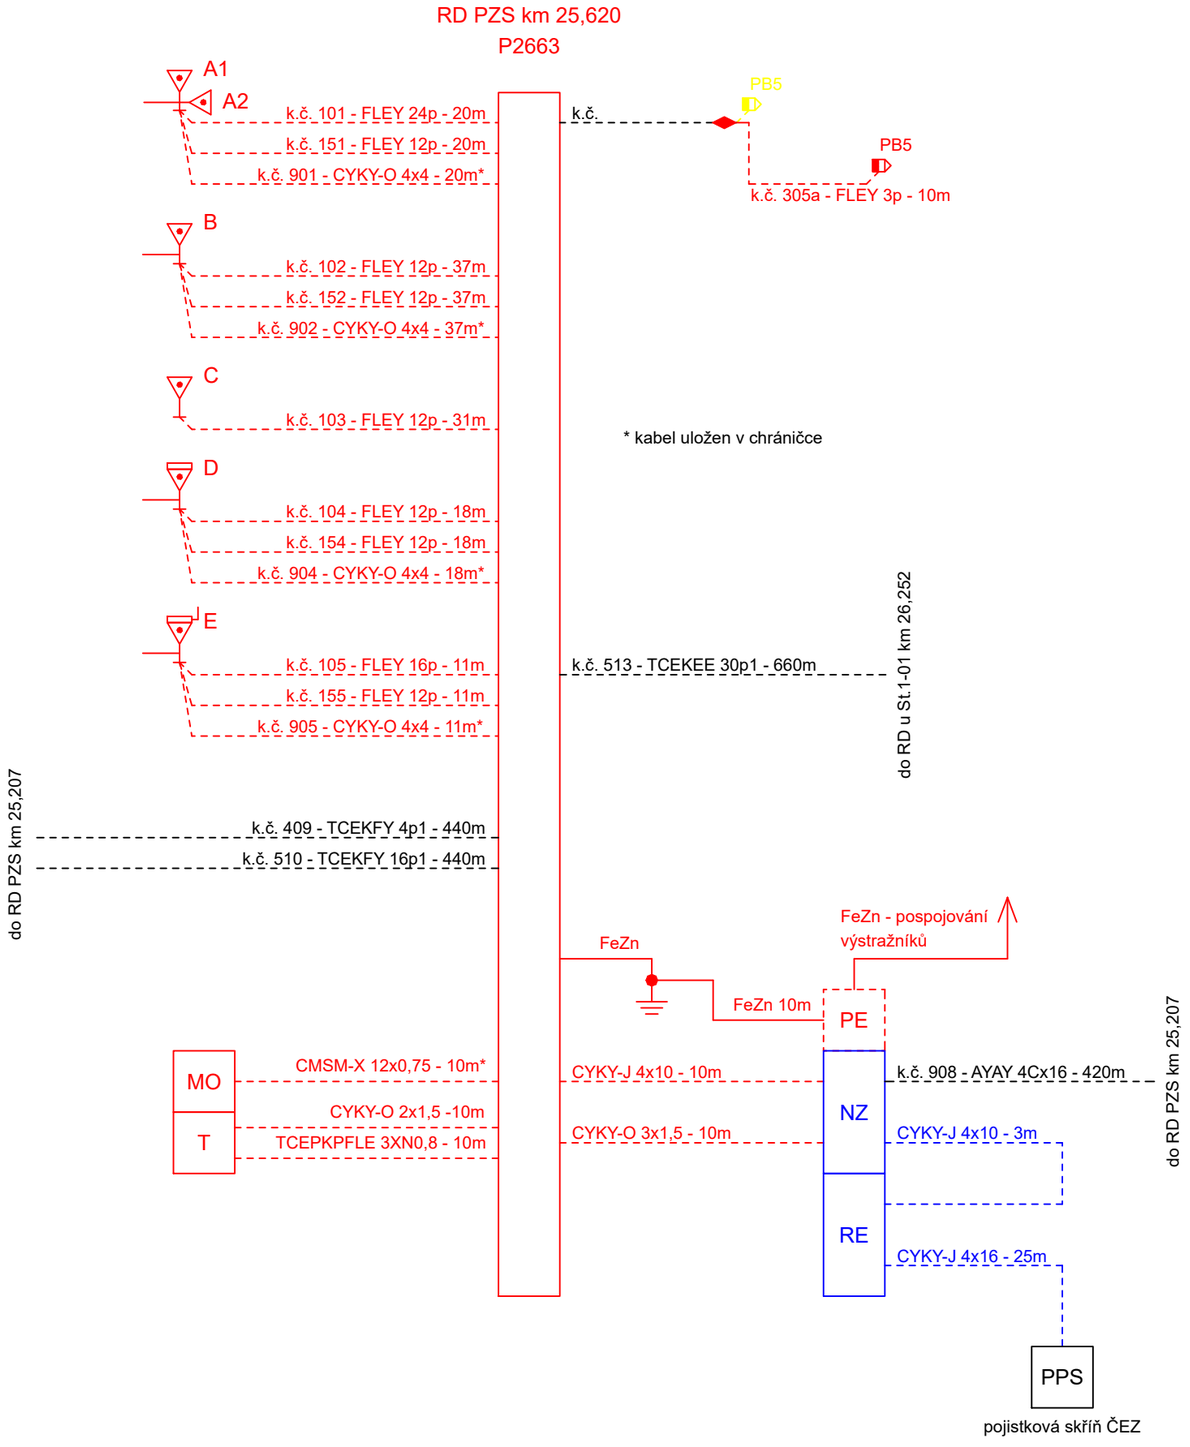

LEGENDA

- Nový stav PS 11-01-31 PZZ přejezdu P2663 v km 26,620
- Rušený stav PS 11-01-31 PZZ přejezdu P2663 v km 26,620
- Nový stav SO 11-76-01 Elektrická přípojka NN přejezdu P2663 v km 26,620
- Stávající stav

Ministerstvo dopravy
Státní fond dopravní infrastruktury

Jiná ověření:

Paré:

Orientační schéma:

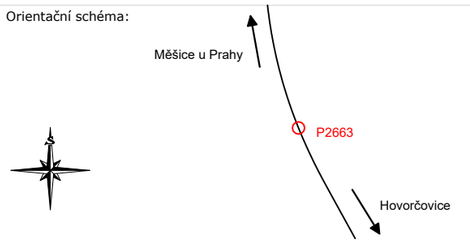

Razítko oprávněné osoby:

Podpis: Datum:

Revize:	Datum:	Popis:	Kontroloval:
000	19.04.2022	Definitivní odevzdání dokumentace	Ing. Vladimír Košan

Stavebník/Investor:	**Správa železnic, státní organizace**
Adresa:	Dlážděná 1003/7, 110 00 Praha 1
Zástupce investora:	Stavební správa západ
Adresa:	Sokolovská 1955/278, 190 00 Praha 9

SPRÁVA ŽELEZNIC

Zhotovitel díla:	KTA technika, s.r.o.
Adresa:	Klatovská 100, 301 00 Plzeň
Kontakt:	T: +420 378 023 411 E: kta@ktatechnika.cz
Zhotovitel objektu:	KTA technika, s.r.o.
Adresa:	Klatovská 100, 301 00 Plzeň
Kontakt:	T: +420 378 023 411 E: kta@ktatechnika.cz
Hlavní projektant (HIP):	Ing. Irena Hrnčířová
Specialista:	Ing. Vladimír Košan

Název stavby/akce:	**Zvýšení bezpečnosti na železničním přejezdu P2663 v km 25,620 na trati Praha-Vysočany – Turnov**		Označení investora: S632100111 Označení zhotovitele: Z22-001
Název části:	Přejezdové zabezpečovací zařízení (PZZ)		Označení části: D.1.1.3
Název objektu/dílčí části:	**PZZ přejezdu P2663 v km 25,620**		Označení objektu/komplexu: **PS 11-01-31**
Název přílohy: Název dílčí části přílohy:	Schématický kabelový plán -		Číslo přílohy: **2. 1000**
Odpovědný projektant: Ing. Vladimír Košan	Zpracovatel přílohy: Ing. Vladimír Košan	Měřítko: - Formáty: 2 x A4	Stupeň dokumentace: **DUSP+PDPS**
Kraj: Středočeský	Katastrální území: Měšice u Prahy	TUDU: 0901 10	**Smluvní datum zpracování: 19.04.2022**

Označení investora::	Stupeň dokumentace:	Část:	Objekt:	Podobjekt:	Příloha:	Revize:
S 6 3 2 1 0 0 1 1 1	_ D U S P	_ _ D 1 1 3	_ P S 1 1 0 1 3 1	_ X X	_ 2 1 0 0 0	_ 0 0 0

Dokumentace ve stupni DUSP+PDPS