


# Situace stávající trasy naší telekomunikační sítě

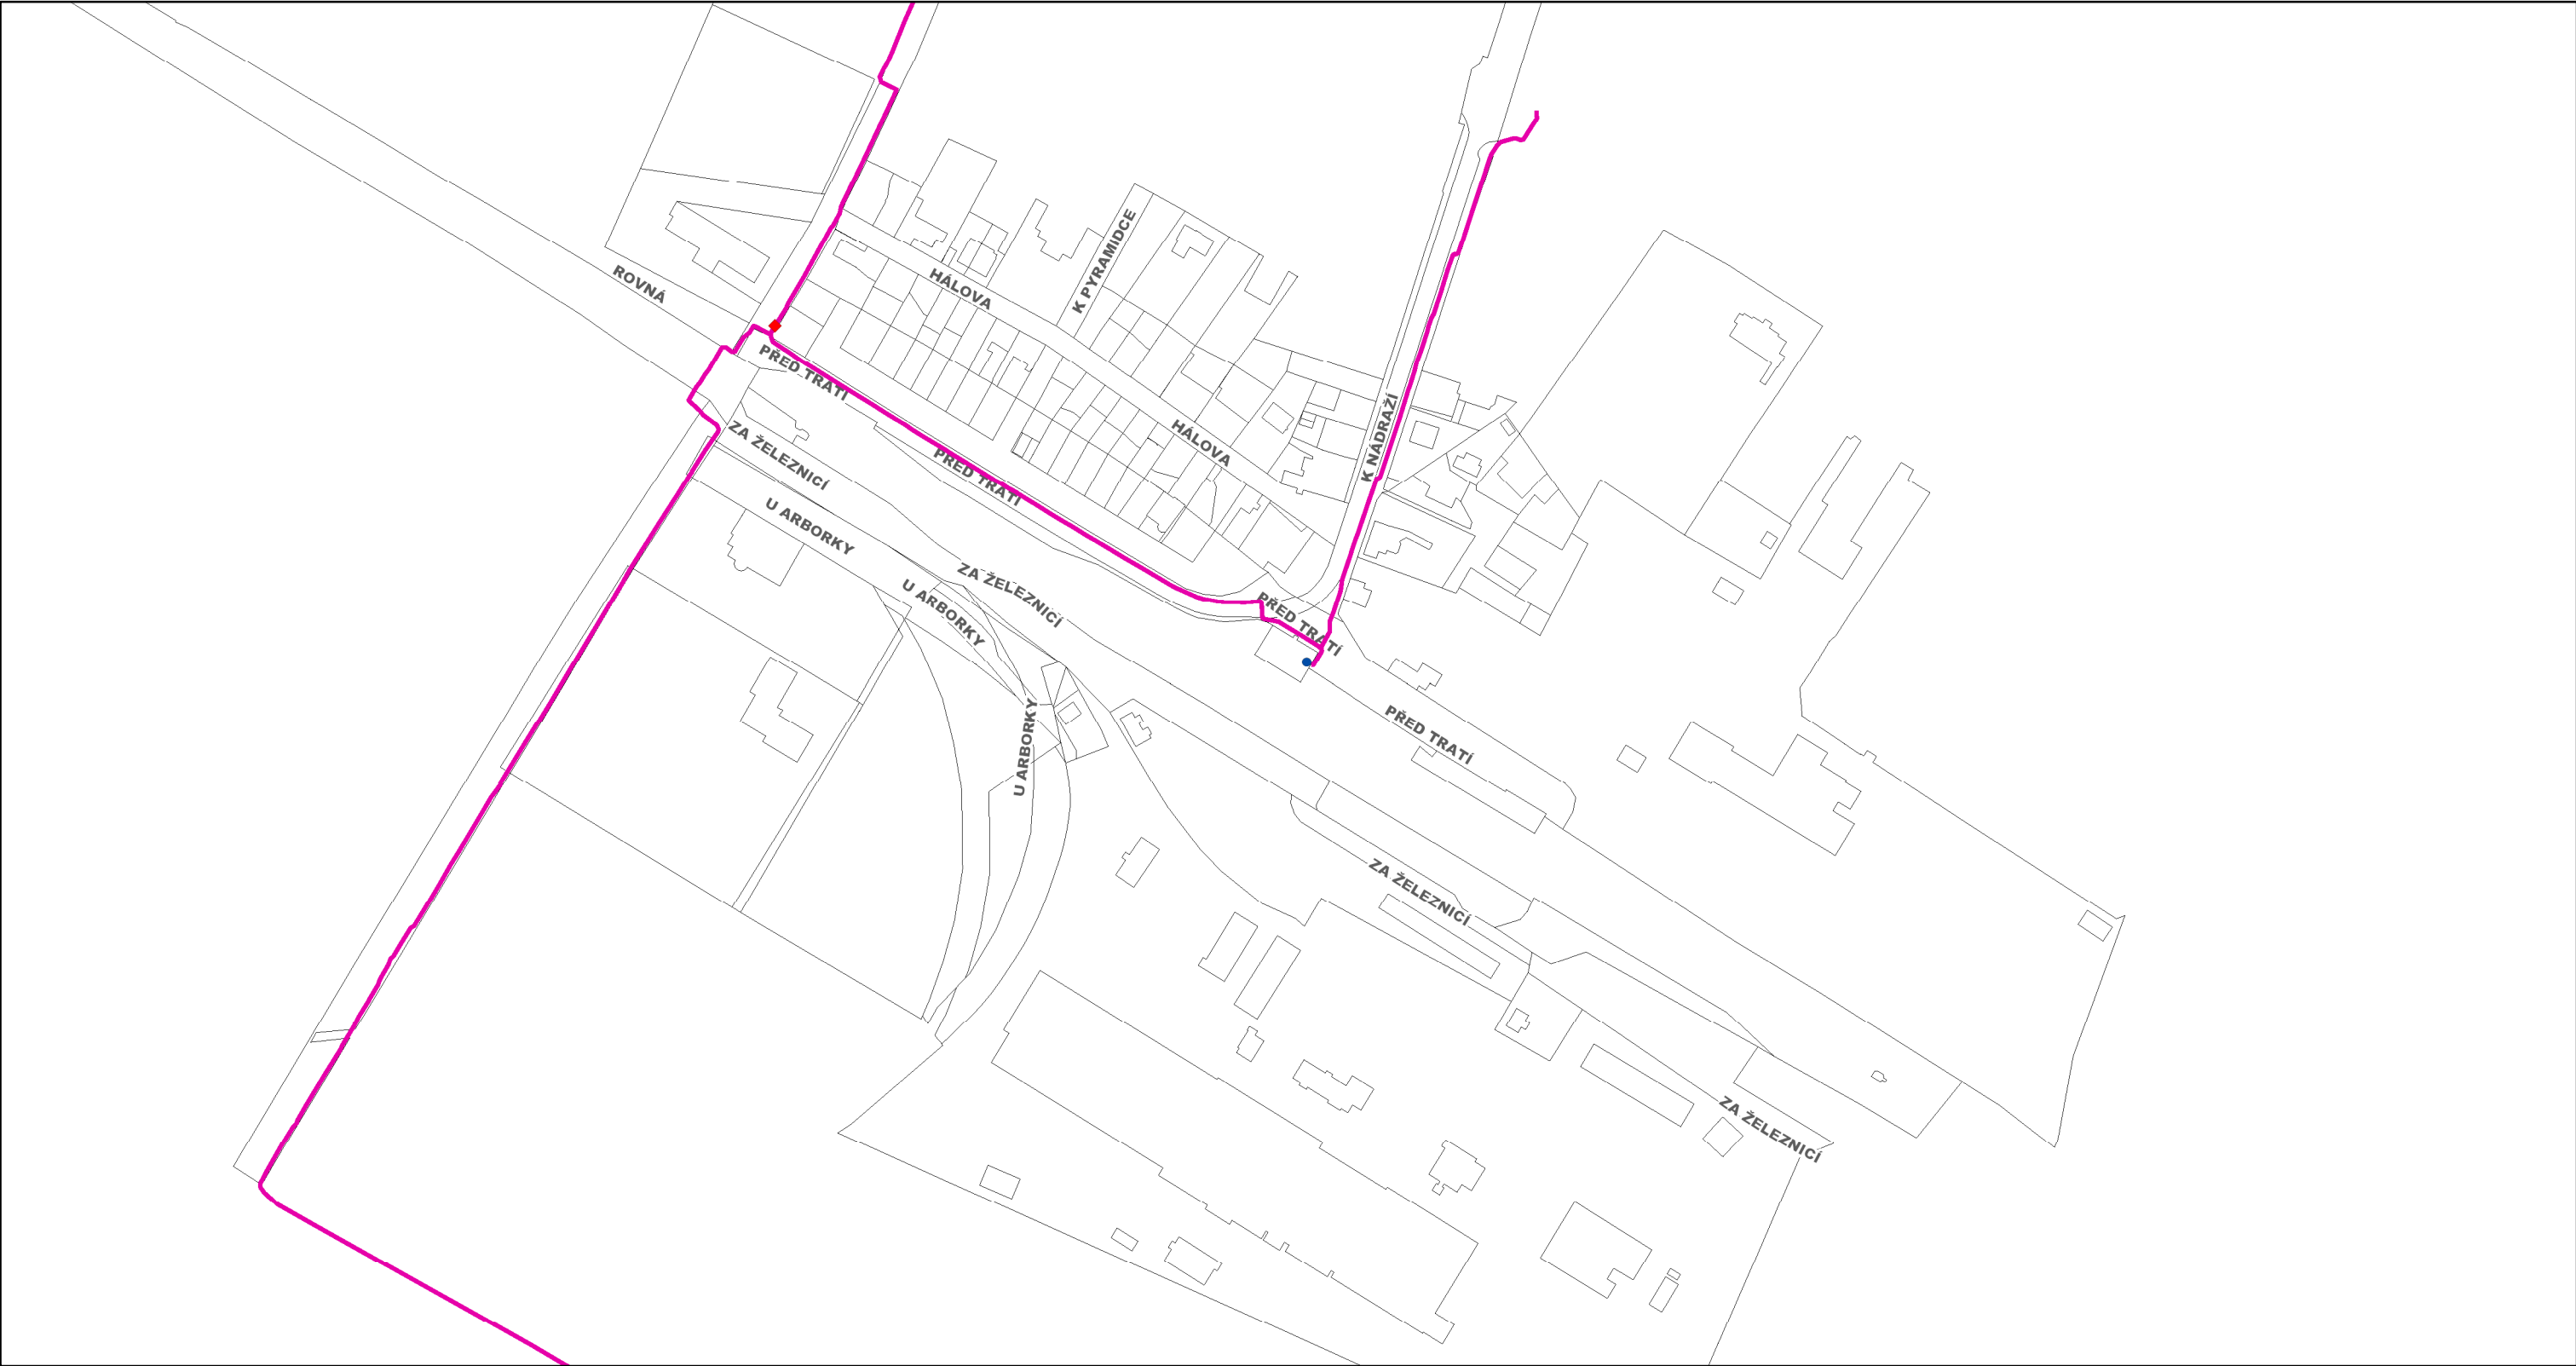

April 28, 2015

lokalita

- pronájem
- kabelová komora
- spojka
- rozvaděč
- RR

povrch zaměřený Pragonet

