
SO 01 Mostu v km 32,650

Nový stav - podélný řez

M 1:100

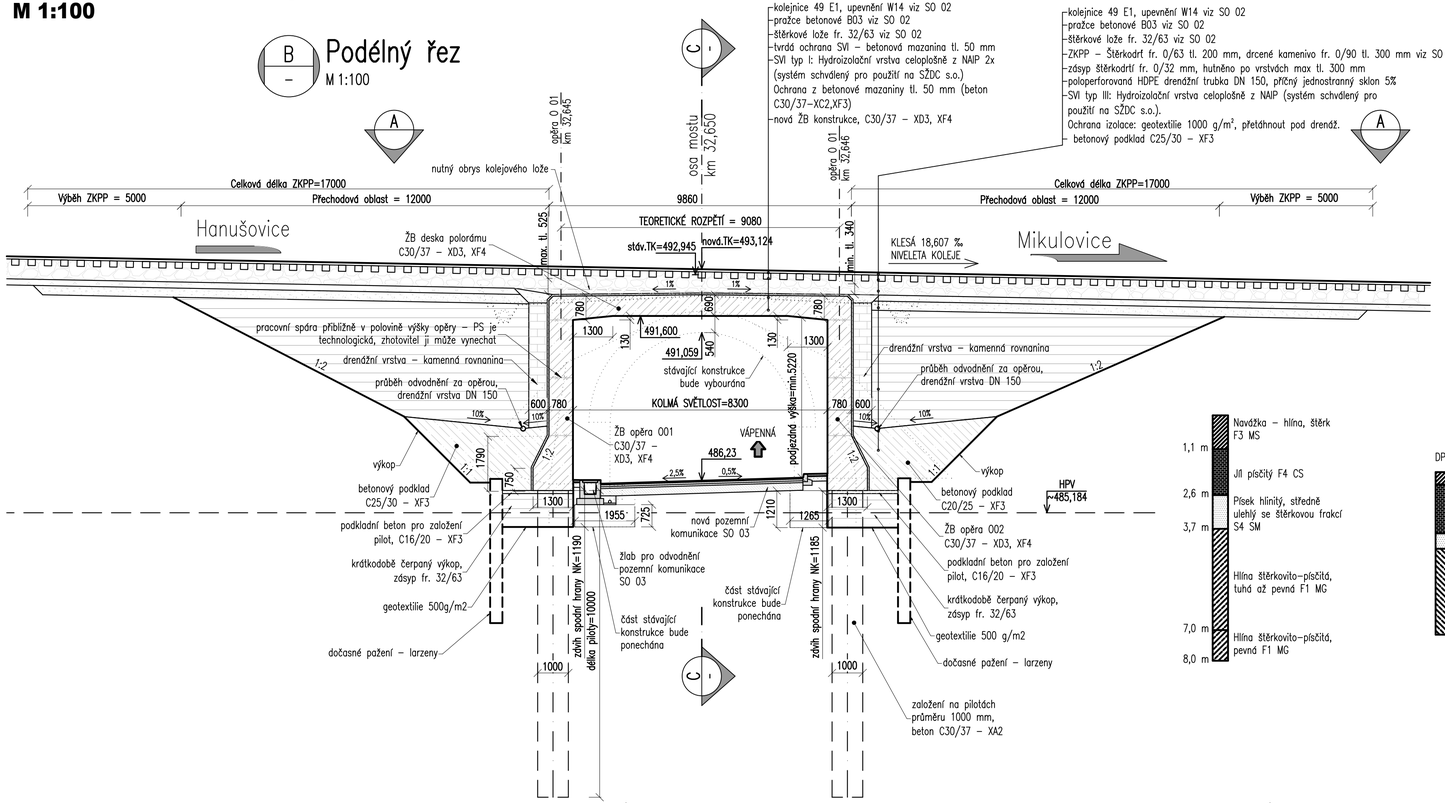

EVROPSKÁ UNIE
Evropské strukturální a investiční fondy
Operační program Doprava

Ministerstvo dopravy
Státní fond dopravní infrastruktury

Jiná ověření:

Paré:

Orientační schéma:



Razítko oprávněné osoby:

Podpis: Datum:

Revize:	Datum:	Popis:	Kontroloval:
V00	25. 09. 2022		Ing. David Rose

Stavebník/Investor:	**Správa železnic, státní organizace**
Adresa:	Dlážděná 1003/7, 110 00 Praha 1
Zástupce investora:	Stavební správa východ
Adresa:	Nerudova 1, 779 00 Olomouc

SPRÁVA ŽELEZNIC

Zhotovitel díla:	**EXprojekt s.r.o.**
Adresa:	Heršpická 758/13, 619 00 Brno
Kontakt:	T: +420 533 312 000 E: info@exprojekt.cz
Zhotovitel objektu:	**EXprojekt s.r.o.**
Adresa:	Heršpická 758/13, 619 00 Brno
Kontakt:	T: +420 533 312 000 E: info@exprojekt.cz
Hlavní projektant (HIP):	**Ing. David Rose**
Specialista:	**Ing. David Rose**

EXPROJEKT

Název stavby/akce:	**Rekonstrukce mostu v km 32,650 na trati Hanušovice – Mikulovice**		Označení investora: S622000083
			Zakázka: 2021-156
Název části:	Mosty, propustky a zdi		Označení části: **D.2.1.4**
Název objektu/dílčí části:	**Most v km 32.650**		Označení objektu/komplexu: **SO 01**
Název přílohy:	Nový stav - podélný řez		Číslo přílohy (typ/pořadí): **2. 0.3.2**
Název dílčí části přílohy:			
Odpovědný projektant: Ing. David Rose	Zpracovatel přílohy: Ing. Zuzana Kováčová	Měřítko: 1:100 Formáty: 4 x A4	Stupeň dokumentace: **DSP+PDPS**
Kraj: Olomoucký	Katastrální území: Jeseník / k.ú. Dolní Lipová	TUDU: 1363 14	Smluvní datum zpracování: **25.12.2022**

Název soubor přílohy:
S622000083_0_02104_SO01_XX_4_003_01