


Rekonstrukce mostu v km 32,650 na trati Hanušovice – Mikulovice

Schéma objízdných tras

Objízdná trasa pro veřejnou osobní a nákladní dopravu

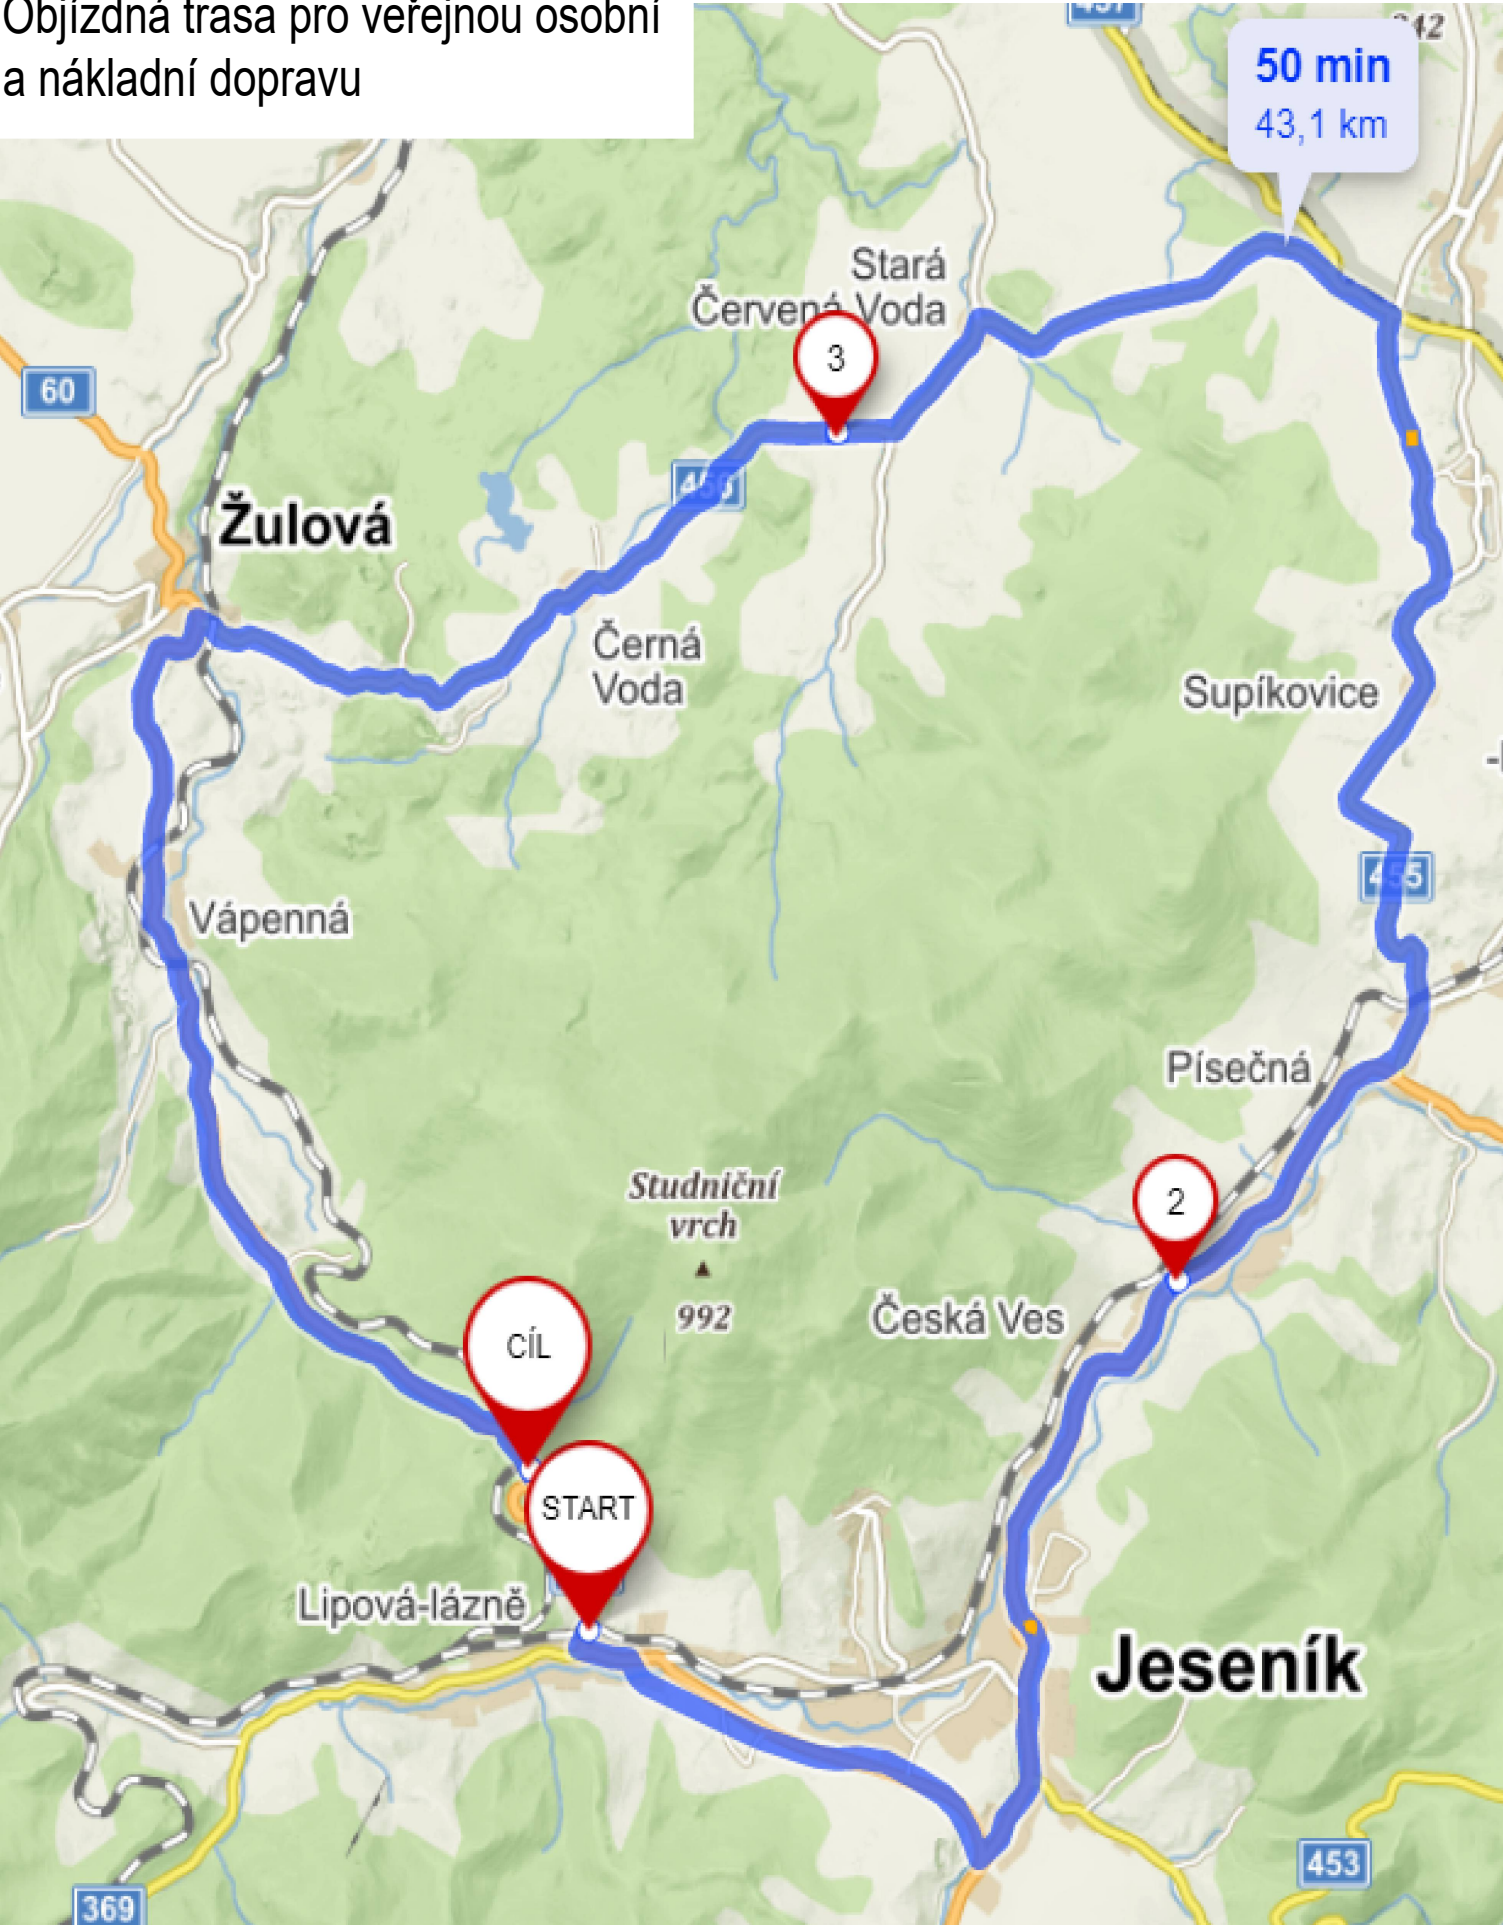

Ministerstvo dopravy Státní fond dopravní infrastruktury		
Jiná ověření:	Paré:	
Orientační schéma:	Razítko oprávněné osoby:	
		Podpis: Datum:
Revize:	Datum:	Popis:
000	25.12.2022	PO PŘÍPOMÍNKOVÉM ŘÍZENÍ
Kontroloval:		Ing. Petr Libosvár
Stavebník/Investor:		Správa železnic, státní organizace
Adresa:		Dlážděná 1003/7, 110 00 Praha 1
Zástupce investora:		Stavební správa východ
Adresa:		Nerudova 1, 779 00 Olomouc
Zhotovitel díla:		EXprojekt s.r.o.
Adresa:		Heršpická 758/13, 619 00 Brno
Kontakt:		T: +420 533 312 000 E: info@exprojekt.cz
Zhotovitel objektu:		EXprojekt s.r.o.
Adresa:		Heršpická 758/13, 619 00 Brno
Kontakt:		T: +420 533 312 000 E: info@exprojekt.cz
Hlavní projektant (HIP):		Ing. Martin Chaloupka
Specialista:		Ing. Martin Chaloupka
Název stavby/akce:	Rekonstrukce mostu v km 32,650 na trati Hanušovice – Mikulovice	Označení investora: S622000083
Název části:	Souhrnná technická zpráva	Označení zhotovitele: 2021-156
Název objektu/díle části:		Označení části: B
Název přílohy:	Schéma objízdných tras	Označení objektu/komplexu:
Název díle části přílohy:		Číslo přílohy: B.8.4
Odpovědný projektant:	Zpracovatel přílohy:	Měřítko: 1:1
Ing. Petr Libosvár	Ing. Petr Libosvár	Formáty: 2 x A4
Kraj:	Katastrální území:	TUDU:
Olomoucký	Jeseník / k.ú. Dolní Lipová	1363 14
Smluvní datum zpracování:		25.12.2022
S622000083_DSPX_BXXXX_XXXXXXXXXX_XX_B_84X_000		