

Situace  
M 1:500

Seznam souvisejících SO / PS


SO 02 Železniční svršek a spodek




SO 04 Ochrana drážních sítí

SO 03 Úprava silnice I/60

Legenda koordinační situace:

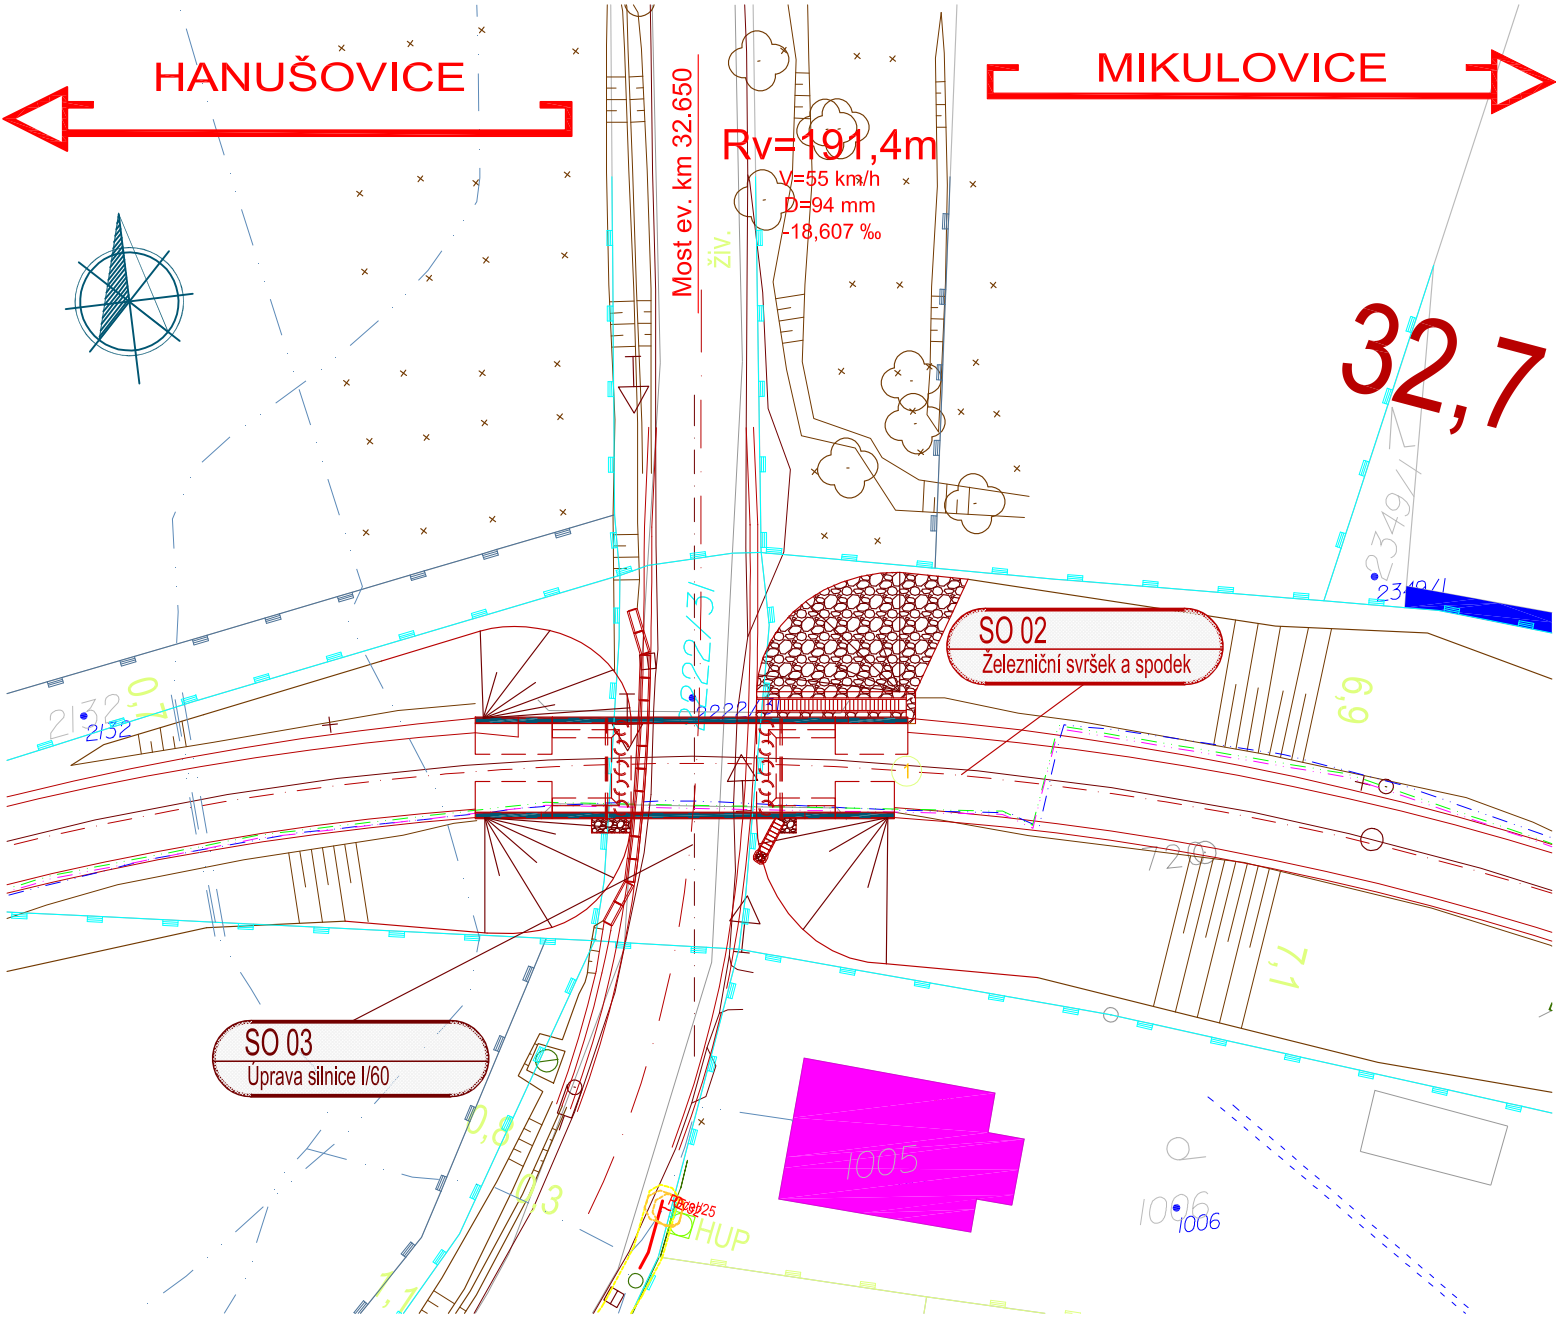- SÍŤ ČD – T
- SÍŤ SSZT
- SÍŤ SSZT
- SÍŤ GasNet
- SÍŤ VaK
- HRANICE DRÁŽNÍHO POZEMKU

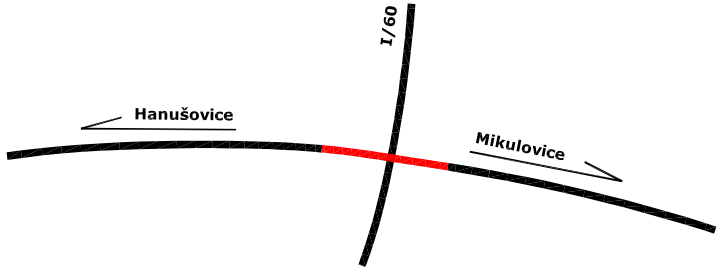

 <div>EVROPSKÁ UNIE Evropské strukturální a investiční fondy Operační program Doprava</div>		<div>Ministerstvo dopravy Státní fond dopravní infrastruktury</div> 	
Jiná ověření:		Paré:	
Orientační schéma: 		Razítko oprávněné osoby:	
Podpis:		Datum:	
Revize:	Datum:	Popis:	Kontroloval:
V00	25. 09. 2022		Ing. David Rose
Stavebník/Investor:		<b>Správa železnic, státní organizace</b>	
Adresa:		Dlážděná 1003/7, 110 00 Praha 1	
Zástupce investora:		Stavební správa východ	
Adresa:		Nerudova 1, 779 00 Olomouc	
Zhotovitel díla:		<b>EXprojekt s.r.o.</b>	
Adresa:		Heršpická 758/13, 619 00 Brno	
Kontakt:		T: +420 533 312 000 E: info@exprojekt.cz	
Zhotovitel objektu:		<b>EXprojekt s.r.o.</b>	
Adresa:		Heršpická 758/13, 619 00 Brno	
Kontakt:		T: +420 533 312 000 E: info@exprojekt.cz	
Hlavní projektant (HIP):		Ing. David Rose	
Specialista:		Ing. David Rose	
Název stavby/akce:	<b>Rekonstrukce mostu v km 32,650 na trati Hanušovice – Mikulovice</b>		Označení investora: S622000083
Název části:	Mosty, propustky a zdi		Zakázka: 2021-156
Název objektu/díle části:	<b>Most v km 32.650</b>		Označení části: <b>D.2.1.4</b>
Název přílohy:	Situace		Označení objektu/komplexu: <b>SO 01</b>
Název díle části přílohy:	km 23,450 - km 26,785		Číslo přílohy (typ/pořadí): <b>2. 0.1.1</b>
Odpovědný projektant:	Zpracovatel přílohy:	Měřítko:	Stupeň dokumentace:
Ing. David Rose	Ing. Zuzana Kováčová	1:500	<b>DSP+PDPS</b>
Kraj:	Katastrální území:	Formáty:	Smluvní datum zpracování:
Olomoucký	Jeseník / k.ú. Dolní Lipová	2 x A4	<b>25.12.2022</b>
TUDU:			
1363 14			
<small>Kódové označení přílohy: S622000083_0_D2104_SO01_XX_2_011_01</small>			