




most žkm 32,65
stávající stav

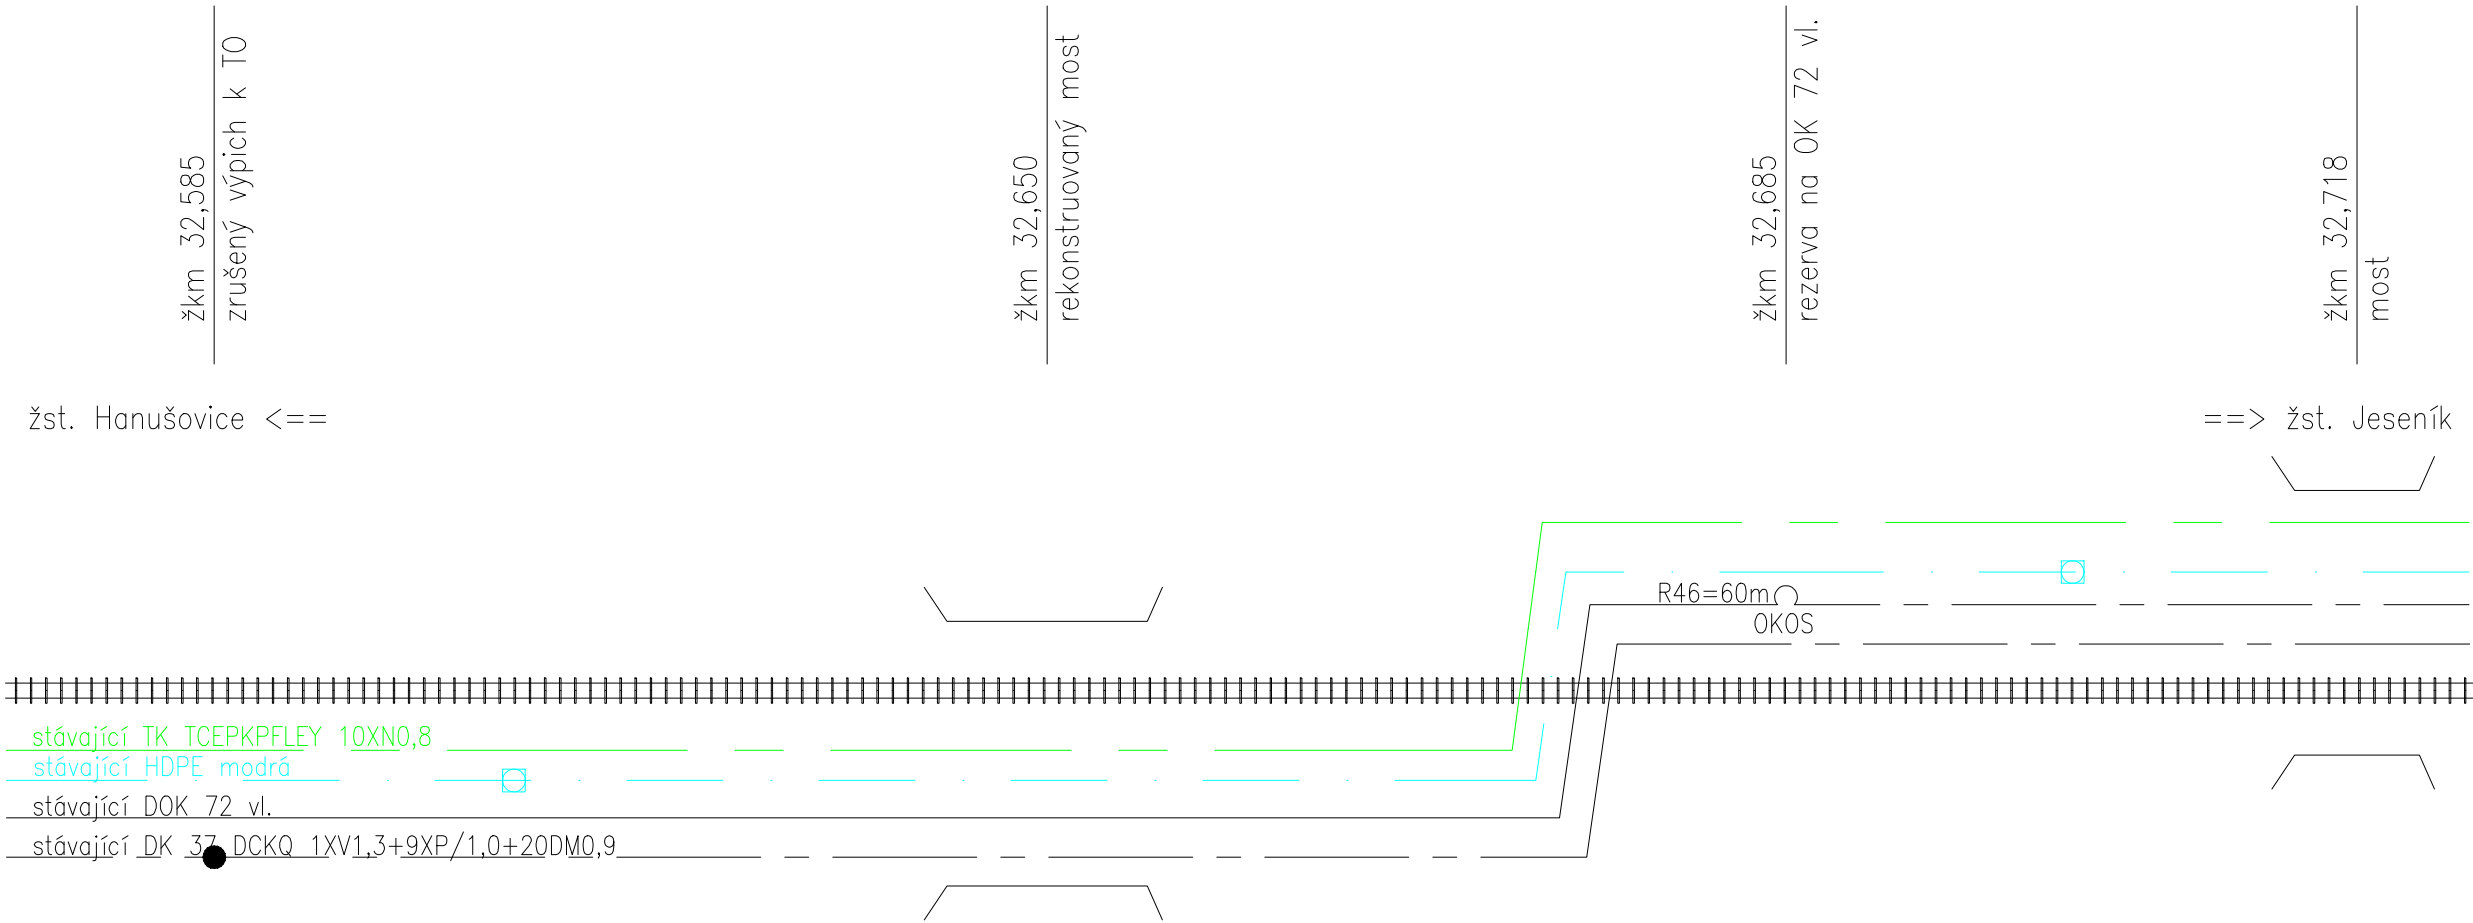

most žkm 32,65
stávající stav

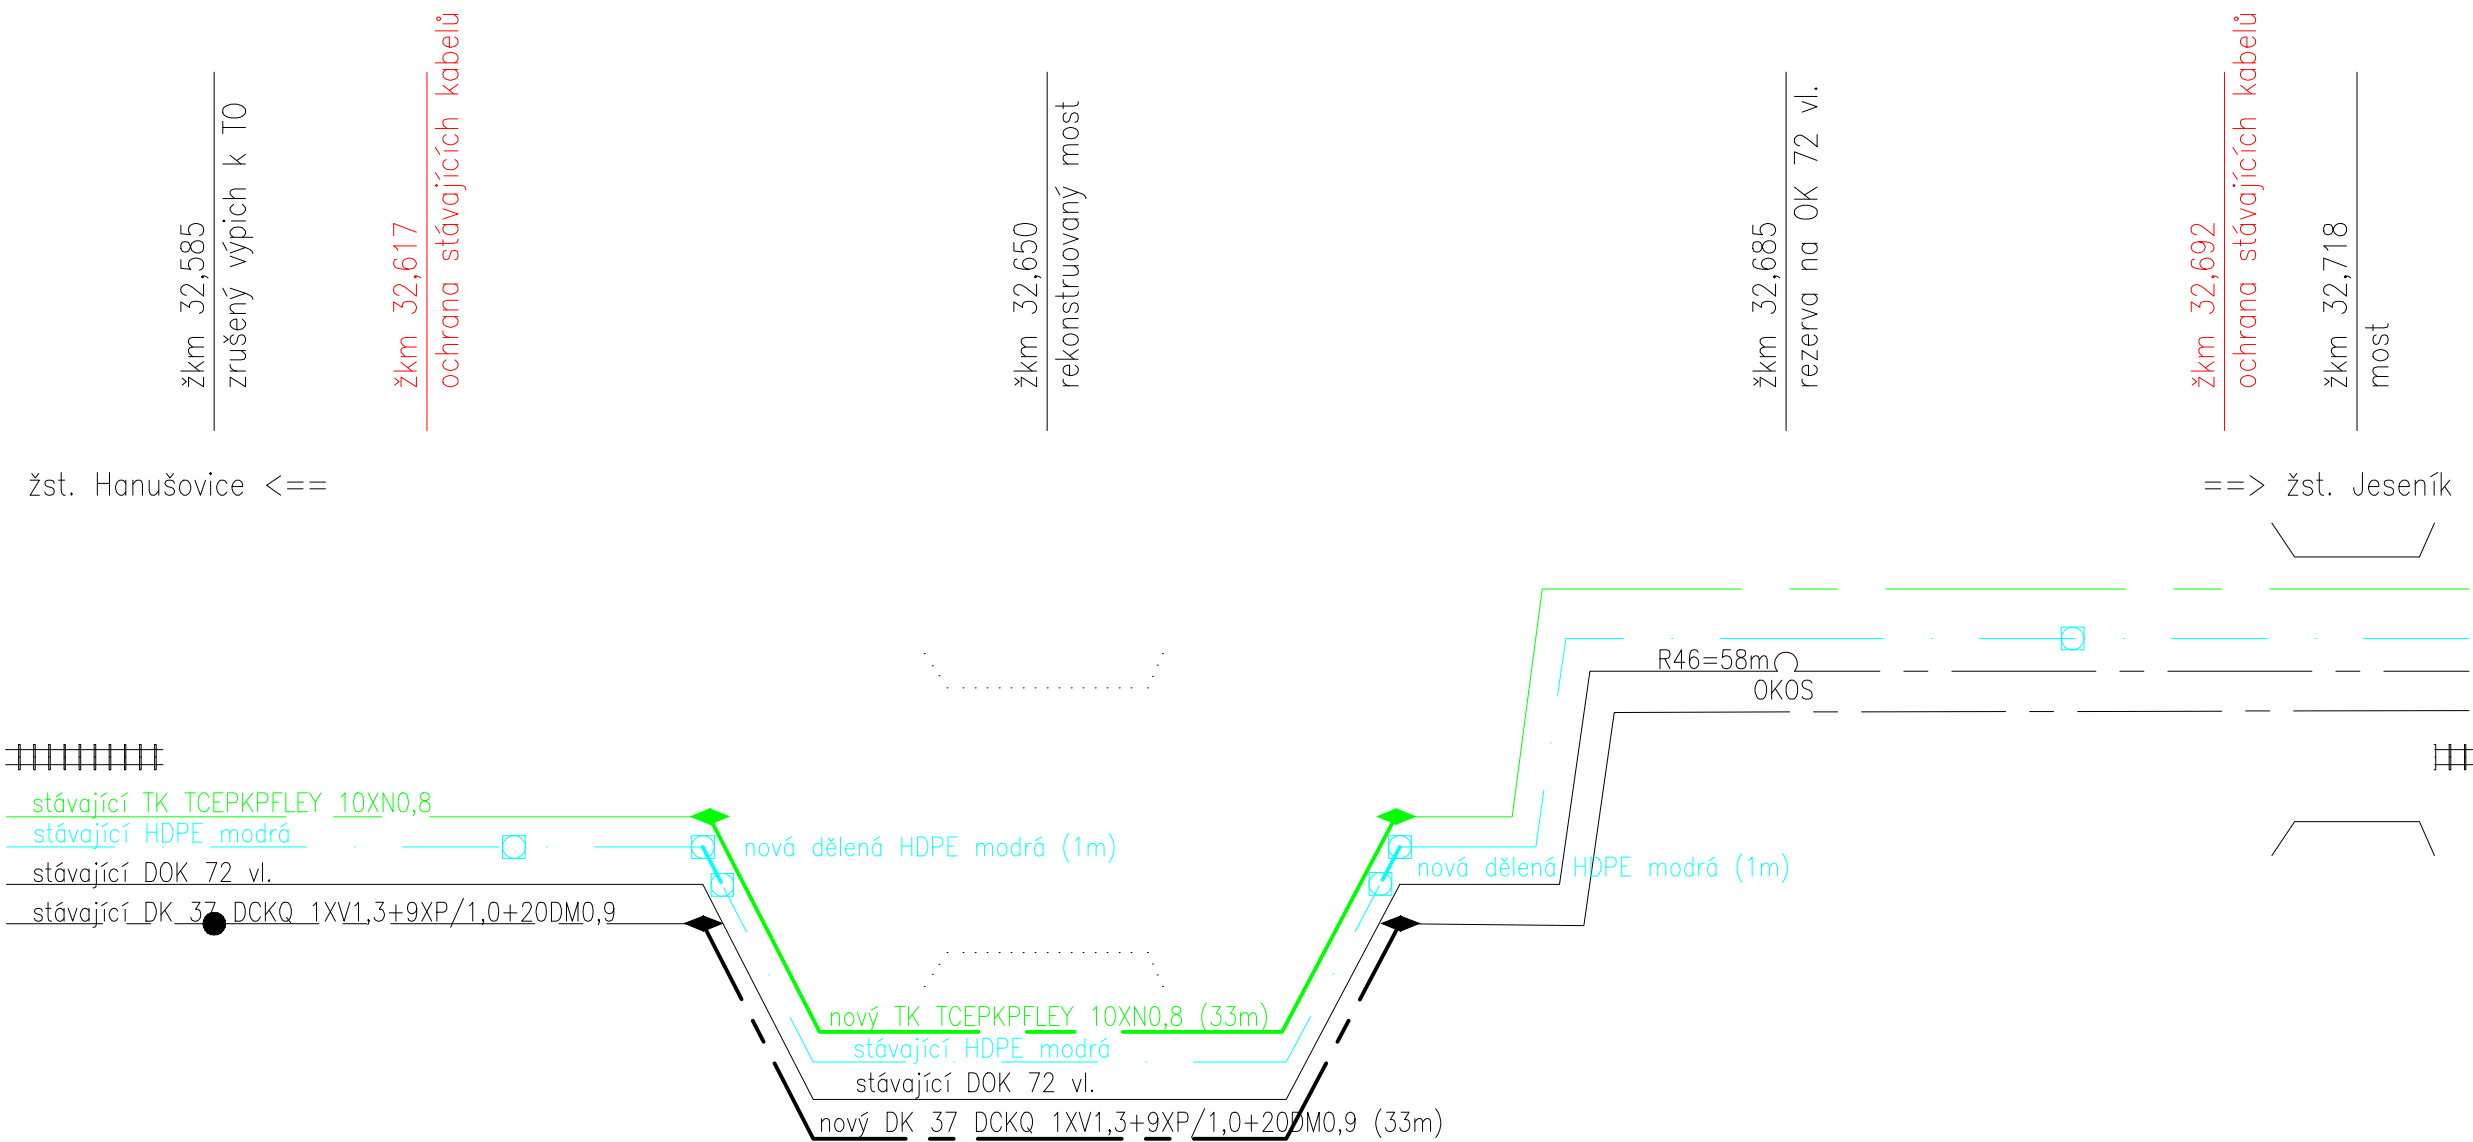

most žkm 32,65
stávající stav

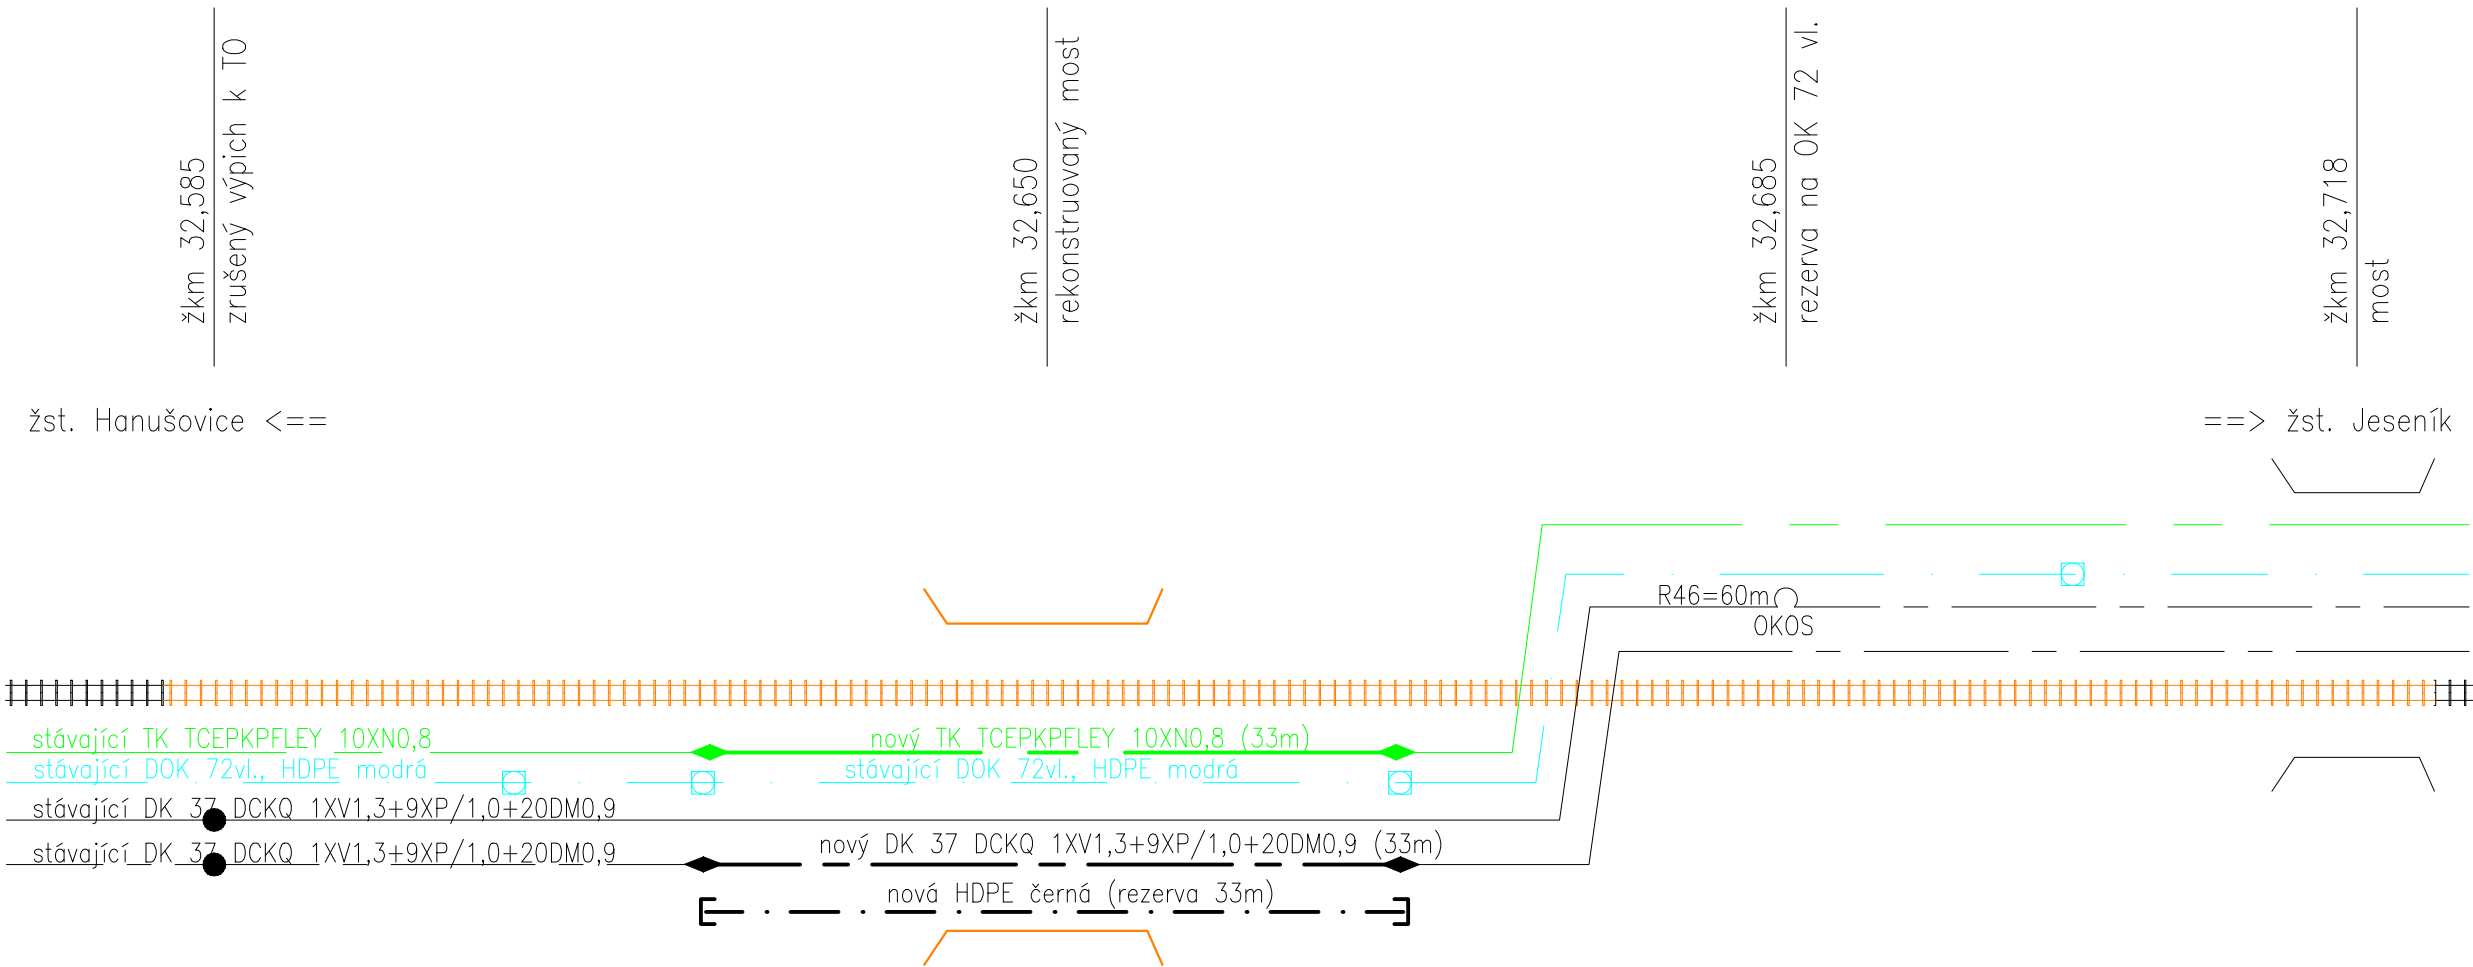

 EVROPSKÁ UNIE Evropské strukturální a investiční fondy Operační program Doprava		Ministerstvo dopravy Státní fond dopravní infrastruktury 	
Jiná ověření:		Paré:	
Orientační schéma: 		Razítko oprávněné osoby:	
Revize:	Datum:	Popis:	Kontroloval:
V00	25. 09. 2022		Ing. Roman Skoták
Stavebník/Investor: Správa železnic, státní organizace Adresa: Dlážděná 1003/7, 110 00 Praha 1 Zástupce investora: Stavební správa východ Adresa: Nerudova 1, 779 00 Olomouc			
 SPRÁVA ŽELEZNIC			
Zhotovitel díla: Adresa: Heršpická 758/13, 619 00 Brno Kontakt: T: +420 533 312 000 E: info@exprojekt.cz		 EXPROJEKT	
Zhotovitel objektu: Adresa: Bidláky 837/20 Kontakt: 639 00 Brno-Štýřice		 IXPROJEKTA	
Hlavní projektant (HIP): Ing. David Rose		Specialista: Ing. Roman Skoták	
Název stavby/akce:	Rekonstrukce mostu v km 32,650 na trati Hanušovice - Mikulovice	Označení investora:	S622000083
Název části:	Ostatní inženýrské objekty (inženýrské sítě a hydrotechnické objekty)	Zakázka:	2021-156
Název objektu/díleč části:	Ochrana drážních sítí	Označení části:	D.2.1.5
		Označení objektu/komplexu:	SO 04
Název přílohy:	Schéma přeložek	Číslo přílohy (typ/pořadí):	2. 002
Název díleč části přílohy:			
Odpovědný projektant: Irena Boving	Zpracovatel přílohy: Irena Boving	Měřítko: - Formáty: 6x A4	Stupeň dokumentace: DSP+PDPS
Kraj: Olomoucký	Katastrální území: Jeseník / k.ú. Dolní Lipová	TUDU: 1363 14	Smluvní datum zpracování: 25.12.2022
<small>S622000083_D2105_S004_XX_2_002_01</small>			