


SO 03 Úprava silnice I/60

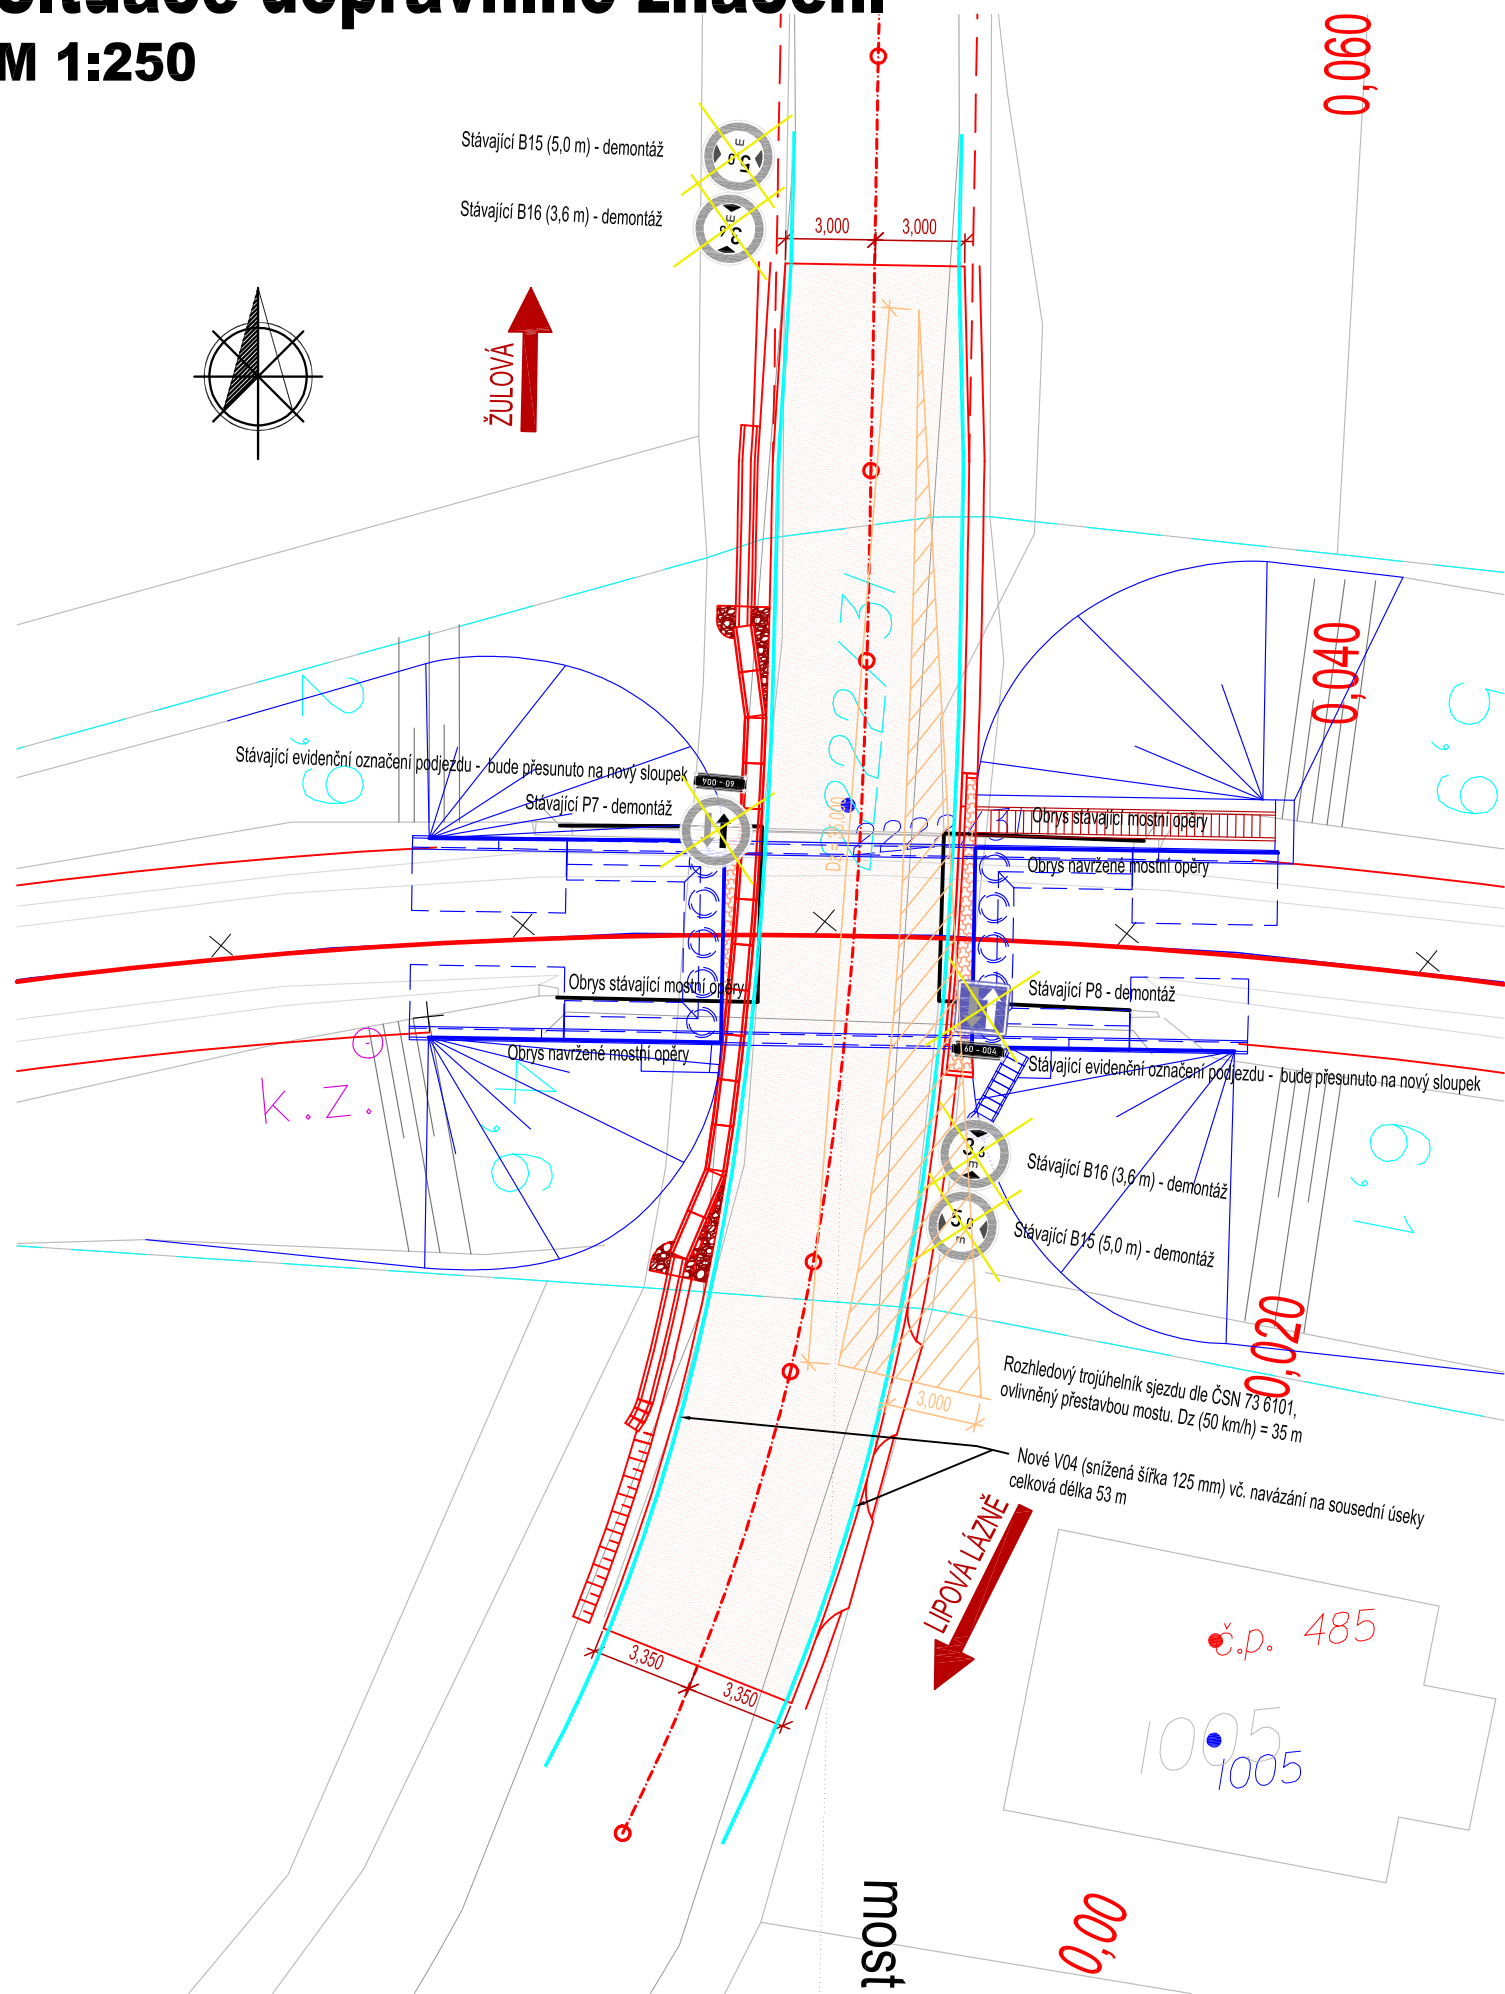

 <div>EVROPSKÁ UNIE Evropské strukturální a investiční fondy Operační program Doprava</div>		<div>Ministerstvo dopravy Státní fond dopravní infrastruktury</div> 	
Jiná ověření:		Paré:	
Orientační schéma:		Razítko oprávněné osoby:	
		Podpis: _____ Datum: _____	
Revize:	Datum:	Popis:	Kontroloval:
000	31.12.2022	PO PŘIPOMÍNKOVÉM ŘÍZENÍ	Ing. Petr Libosvár
Stavebník/Investor:		<b>Správa železnic, státní organizace</b>	
Adresa:		Dlážděná 1003/7, 110 00 Praha 1	
Zástupce investora:		Stavební správa východ	
Adresa:		Nerudova 1, 779 00 Olomouc	
		 <b>SPRÁVA ŽELEZNIC</b>	
Zhotovitel díla:		<b>EXprojekt s.r.o.</b>	
Adresa:		Heršpická 758/13, 619 00 Brno	
Kontakt:		T: +420 533 312 000 E: info@exprojekt.cz	
		 <b>EXPROJEKT</b>	
Zhotovitel objektu:		<b>EXprojekt s.r.o.</b>	
Adresa:		Heršpická 758/13, 619 00 Brno	
Kontakt:		T: +420 533 312 000 E: info@exprojekt.cz	
		 <b>EXPROJEKT</b>	
Hlavní projektant (HIP):		Specialista:	
<b>Ing. Martin Chaloupka</b>		<b>Ing. Jaroslav Šmíd</b>	
Název stavby/akce:	<b>Rekonstrukce mostu v km 32,650 na trati Hanušovice – Mikulovice</b>		Označení investora: S622000083
Název části:	Pozemní komunikace		Zakázka: 2021-156
Název objektu/dílní části:	<b>Úprava silnice I/60</b>		Označení části: <b>D.2.1.8</b>
			Označení objektu/komplexu: <b>SO 03</b>
Název přílohy:	Situace dopravního značení		Číslo přílohy (typ/pořadí): <b>2. 004</b>
Název dílní části přílohy:			
Odpovědný projektant:	Zpracovatel přílohy:	Měřítko:	Stupeň dokumentace:
Ing. Jaroslav Šmíd	Ing. Jaroslav Šmíd	1:250	<b>DSP+PDPS</b>
Kraj:	Katastrální území:	Formáty:	Smluvní datum zpracování:
Olomoucký	Jeseník / k.ú. Dolní Lipová	2 x A4	<b>12/2022</b>
	TUDU:	1363 14	
<small>Kódové označení přílohy: S622000083_0_D218_SO03_XX_2_004_000</small>			