
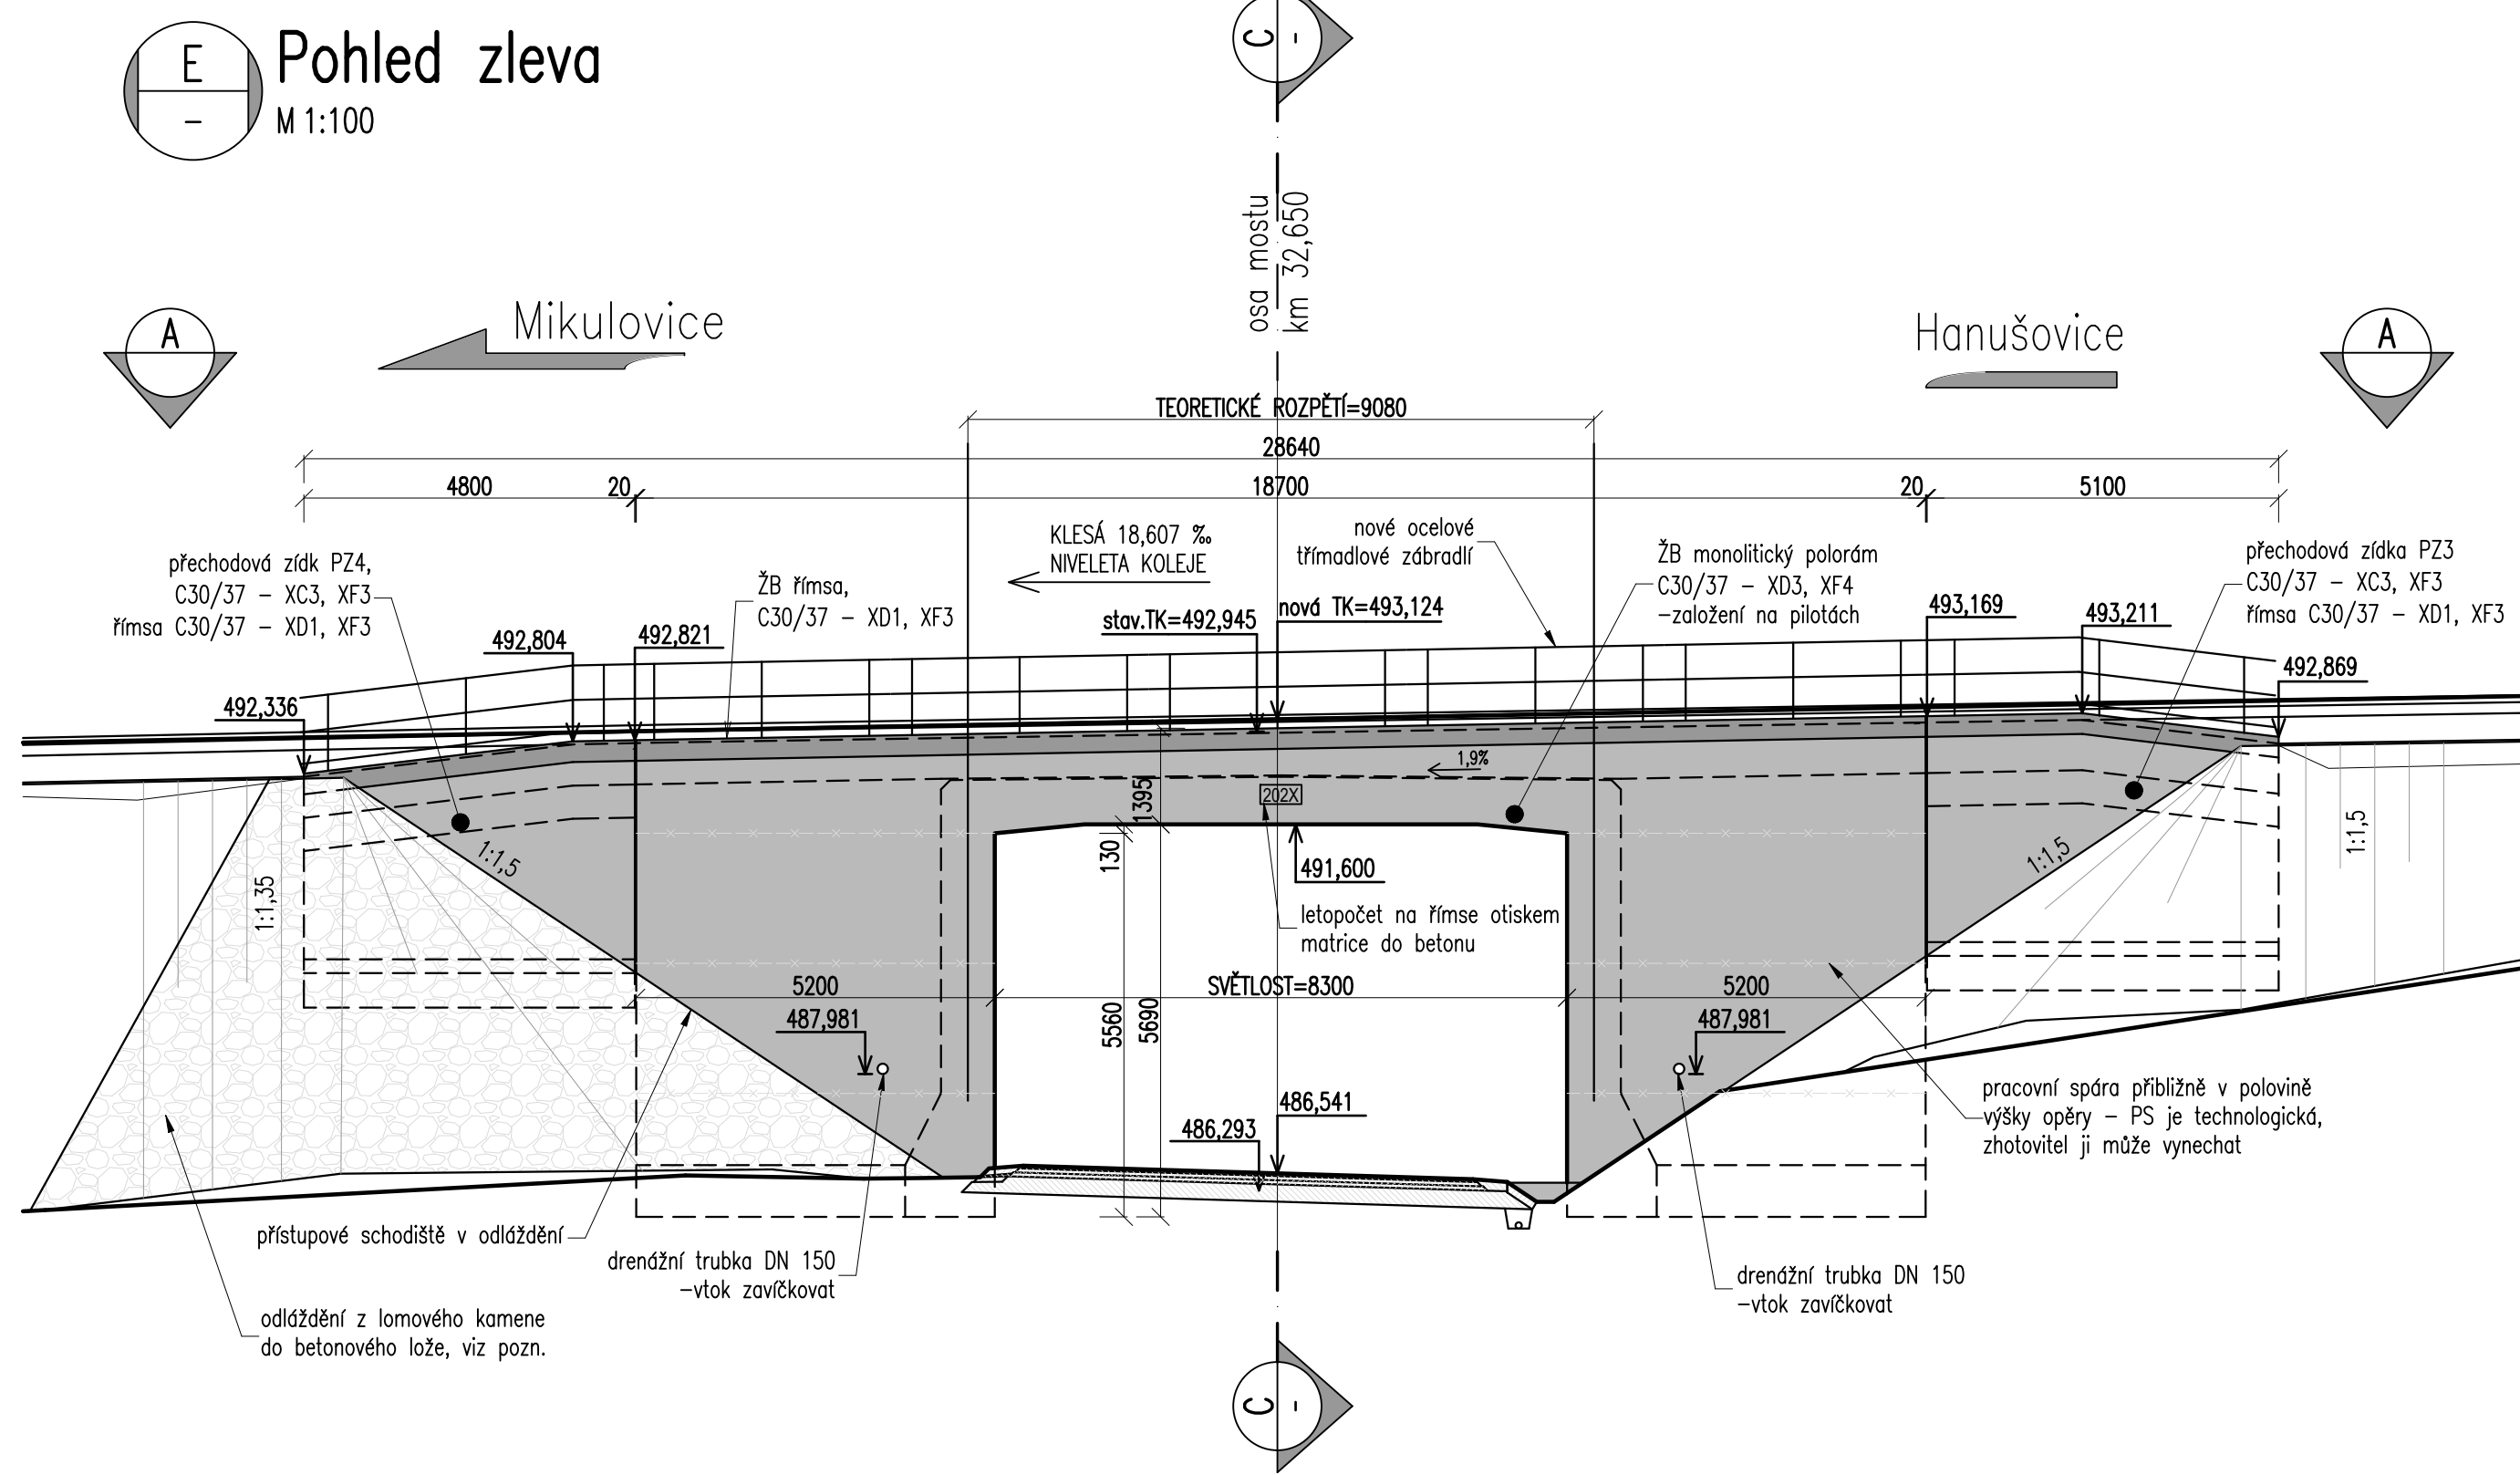


Nový stav - pohledy

M 1:100

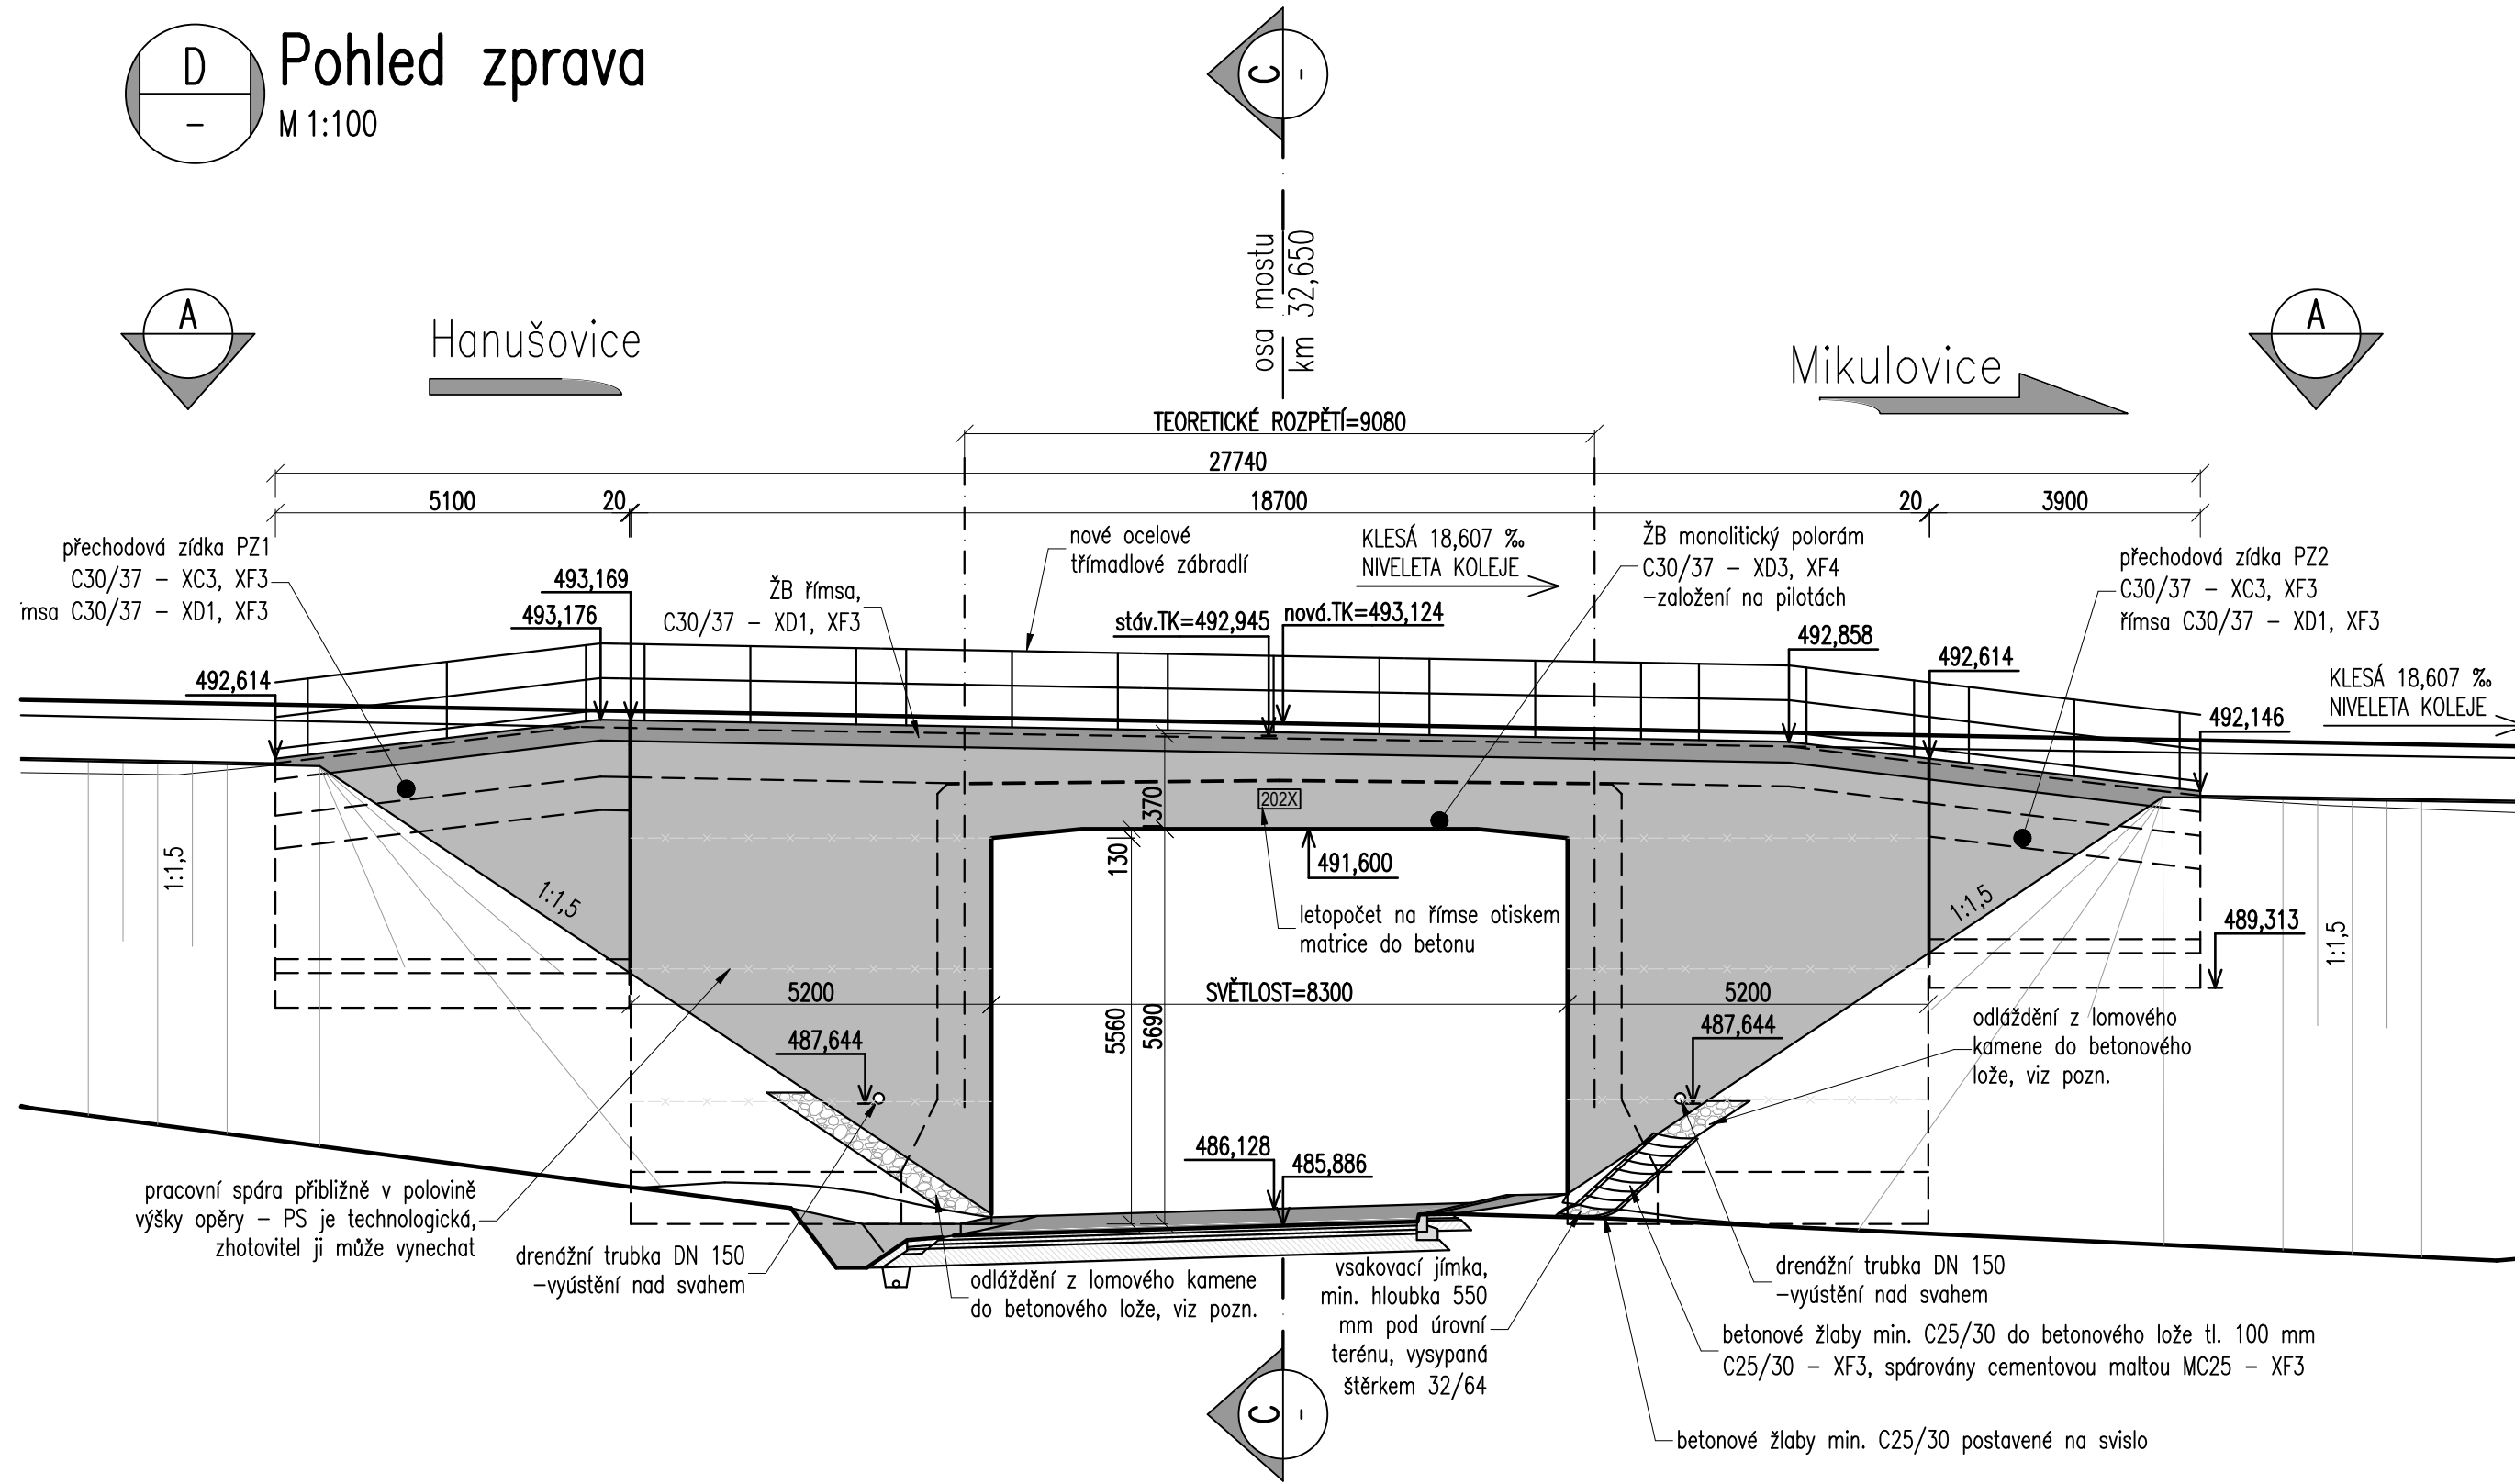

POZNÁMKY

ODLÁŽDĚNÍ LOMOVÉHO KAMENE DO BETONOVÉHO LOŽE

- LOMOVÝ KÁMEN (NEJLÉPE MÍSTNĚ PŘÍSLUŠNÝ MATERIÁL), TL. DLAŽBY 200 mm, TL. BETONOVÉHO LOŽE 100 mm C25/30 - XF3. PRO DLAŽBU SE JAKO PODKLAD POUŽÍJE SUCHÝ BETON DLE TKP 18 SŽDC (ČD 18), NA VYPLNĚNÍ SPÁR CEMENTOVÁ MALTA MC25-XF3. VYPLNĚNÍ SPÁR MALTOU BUDE PROVEDENO NA CELOU VÝŠKU SPÁRY MEZI KAMENY. ODLÁŽDĚNÍ BUDE UKONČENO BETONOVÝMI PRAHY DLE MVL 649.

| | | | |
|--|--|--|-----------------------------------|
|  EVROPSKÁ UNIE Evropské strukturální a investiční fondy Operační program Doprava | | Ministerstvo dopravy Státní fond dopravní infrastruktury  | |
| Jiná ověření: | | Paré: | |
| Orientační schéma:  | | Razítko oprávněné osoby: | |
| Revize: | | Datum: | Popis: |
| V00 | | 25. 09. 2022 | Ing. David Rose |
| Kontroloval: | | Datum: | |
| Stavebník/Investor: | | Správa železnic, státní organizace | |
| Adresa: | | Dlážděná 1003/7, 110 00 Praha 1 | |
| Zástupce investora: | | Stavební správa východ | |
| Adresa: | | Nerudova 1, 779 00 Olomouc | |
| Zhotovitel díla: | | EXprojekt s.r.o. | |
| Adresa: | | Heršpická 758/13, 619 00 Brno | |
| Kontakt: | | T: +420 533 312 000 E: info@exprojekt.cz | |
| Zhotovitel objektu: | | EXprojekt s.r.o. | |
| Adresa: | | Heršpická 758/13, 619 00 Brno | |
| Kontakt: | | T: +420 533 312 000 E: info@exprojekt.cz | |
| Hlavní projektant (HIP): | | Ing. David Rose | Specialista: Ing. David Rose |
| Název stavby/akce: | | Rekonstrukce mostu v km 32,650 na trati Hanušovice – Mikulovice | |
| Označení investora: | | S622000083 | |
| Název části: | | Mosty, propustky a zdi | |
| Označení části: | | D.2.1.4 | |
| Název objektu/díle části: | | Most v km 32.650 | |
| Označení objektu/komplexu: | | SO 01 | |
| Název přílohy: | | Nový stav - pohledy | |
| Číslo přílohy (typ/pořadí): | | 2. 0.3.4 | |
| Název díle části přílohy: | | Stupeň dokumentace: DSP+PDPS | |
| Odpovědný projektant: Ing. David Rose | | Zpracovatel přílohy: Ing. Zuzana Kováčová | Měřítko: 1:100 Formáty: 5 x A4 |
| Kraj: Olomoucký | | Katastrální území: Jeseník / k.ú. Dolní Lipová | TUDU: 1363 14 |
| Smluvní datum zpracování: | | 25.12.2022 | |
| Všechny ostatní přílohy: S622000083_0_D2104_SO01_XK_4_003_01 | | | |