

Rekonstrukce mostu v km 32,650 na trati Hanušovice – Mikulovice

SO 03 Úprava silnice I/60

Podélný profil
M 1:500/50

SKLONOVÉ POMĚRY

LIPOVÁ LÁZNĚ

ŽULOVÁ

NIVELETA

ODVODNĚNÍ

- stávající levostranný rigol
- navržený levostranný rigol
- navržená levostranná drenáž

KLOPENÍ


VÝŠKY NOVÉ NIVELETY

VÝŠKY STÁVAJÍCÍ NIVELETY

SROVNÁVACÍ ROVINA

SMĚROVÉ POMĚRY

PŘÍČNÉ ŘEZY

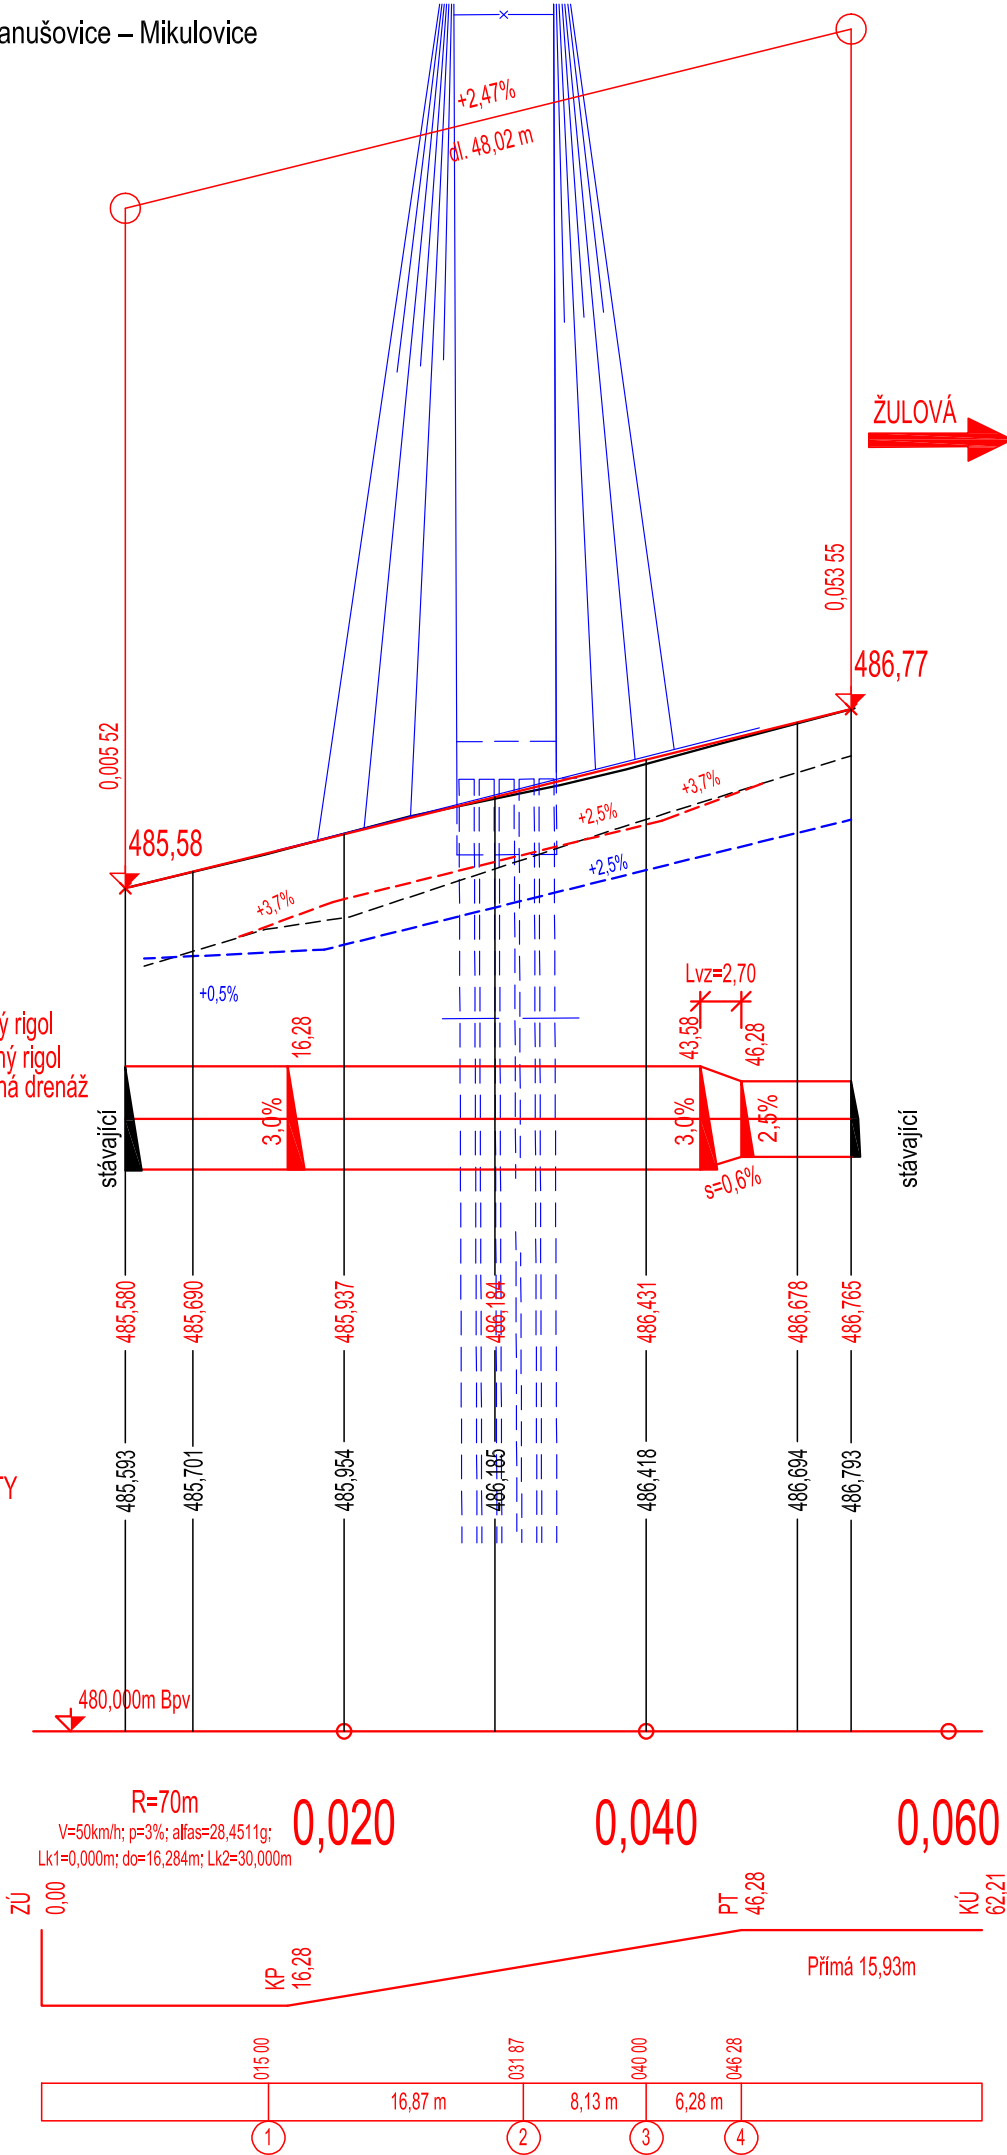

 <div>EVROPSKÁ UNIE Evropské strukturální a investiční fondy Operační program Doprava</div>		<div>Ministerstvo dopravy Státní fond dopravní infrastruktury</div> 	
Jiná ověření:		Paré:	
Orientační schéma:		Razítko oprávněné osoby:	
Revize:		Datum:	
000		31.12.2022	
Popis:		Kontroloval:	
PO PŘIPOMÍNKOVÉM ŘÍZENÍ		Ing. Petr Libosvár	
Stavebník/Investor:		Správa železnic, státní organizace	
Adresa:		Dlážděná 1003/7, 110 00 Praha 1	
Zástupce investora:		Stavební správa východ	
Adresa:		Nerudova 1, 779 00 Olomouc	
Zhotovitel díla:		EXprojekt s.r.o.	
Adresa:		Heršpická 758/13, 619 00 Brno	
Kontakt:		T: +420 533 312 000 E: info@exprojekt.cz	
Zhotovitel objektu:		EXprojekt s.r.o.	
Adresa:		Heršpická 758/13, 619 00 Brno	
Kontakt:		T: +420 533 312 000 E: info@exprojekt.cz	
Hlavní projektant (HIP):		Ing. Martin Chaloupka	
Specialista:		Ing. Jaroslav Šmíd	
Název stavby/akce:	Rekonstrukce mostu v km 32,650 na trati Hanušovice – Mikulovice		Označení investora: S622000083
Název části:	Pozemní komunikace		Zakázka: 2021-156
Název objektu/díle části:	Úprava silnice I/60		Označení části: D.2.1.8
Název přílohy:	Podélný profil		Označení objektu/komplexu: SO 03
Název díle části přílohy:			Číslo přílohy (typ/pořadí): 2. 002
Odpovědný projektant:	Zpracovatel přílohy:	Měřítko:	Stupeň dokumentace:
Ing. Jaroslav Šmíd	Ing. Jaroslav Šmíd	1:500/50	DSP+PDPS
Kraj:	Katastrální území:	Formáty:	Smluvní datum zpracování:
Olomoucký	Jeseník / k.ú. Dolní Lipová	2 x A4	12/2022
TUDU: 1363 14			
Kódové označení přílohy: S622000083_0_D218_SO03_XX_2_002_000			