
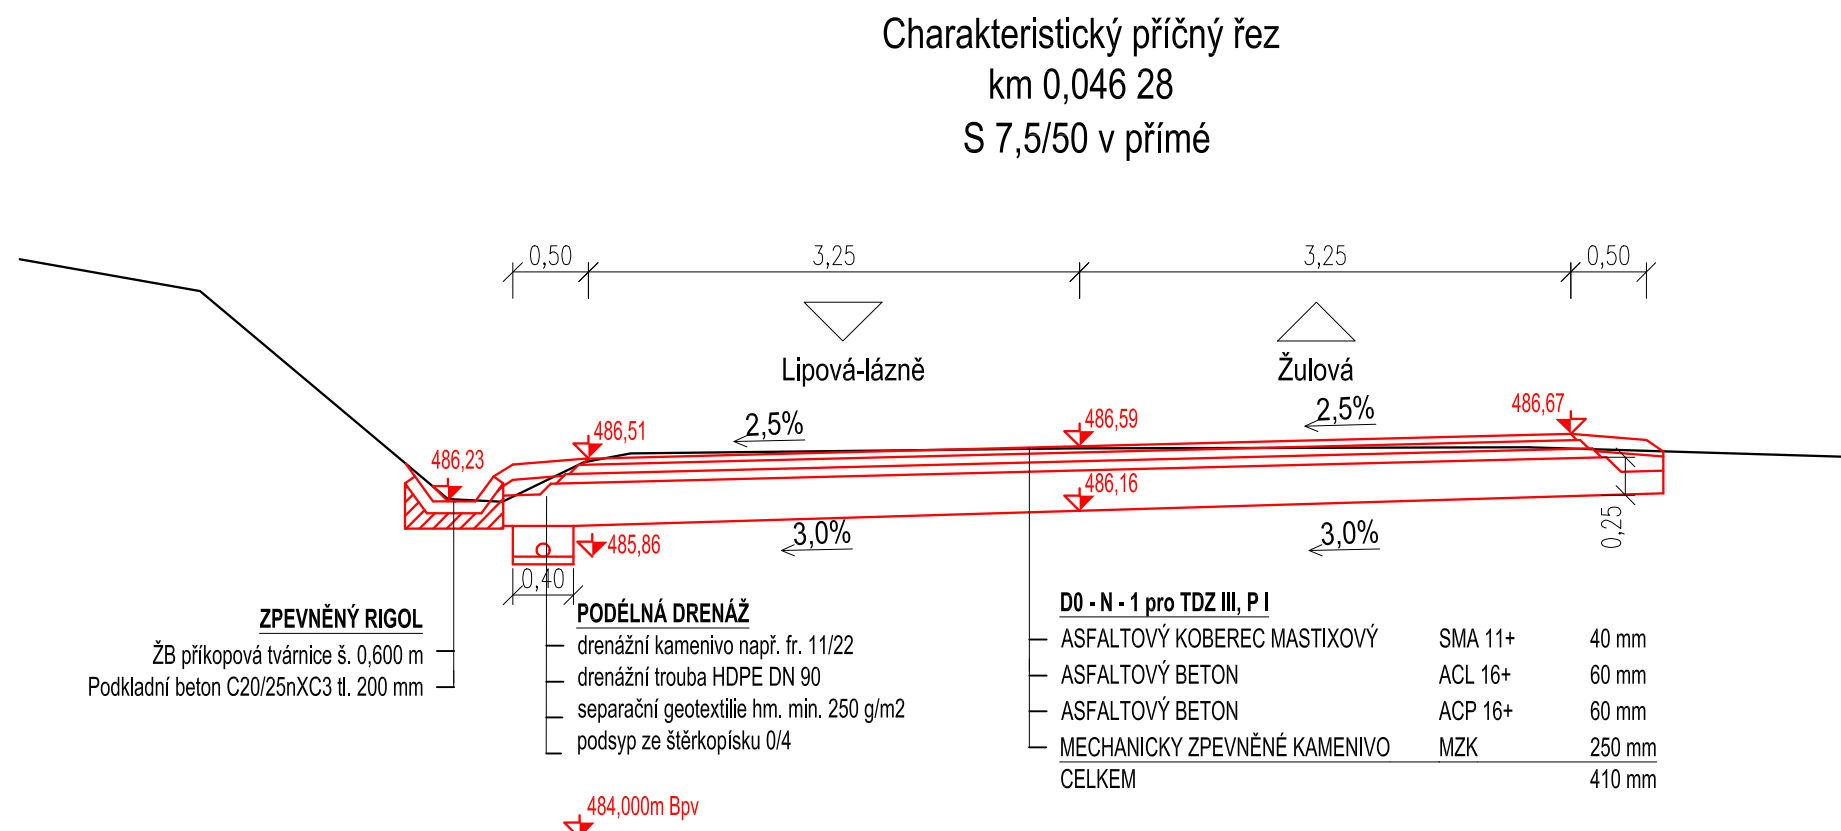


Charakteristické příčné řezy

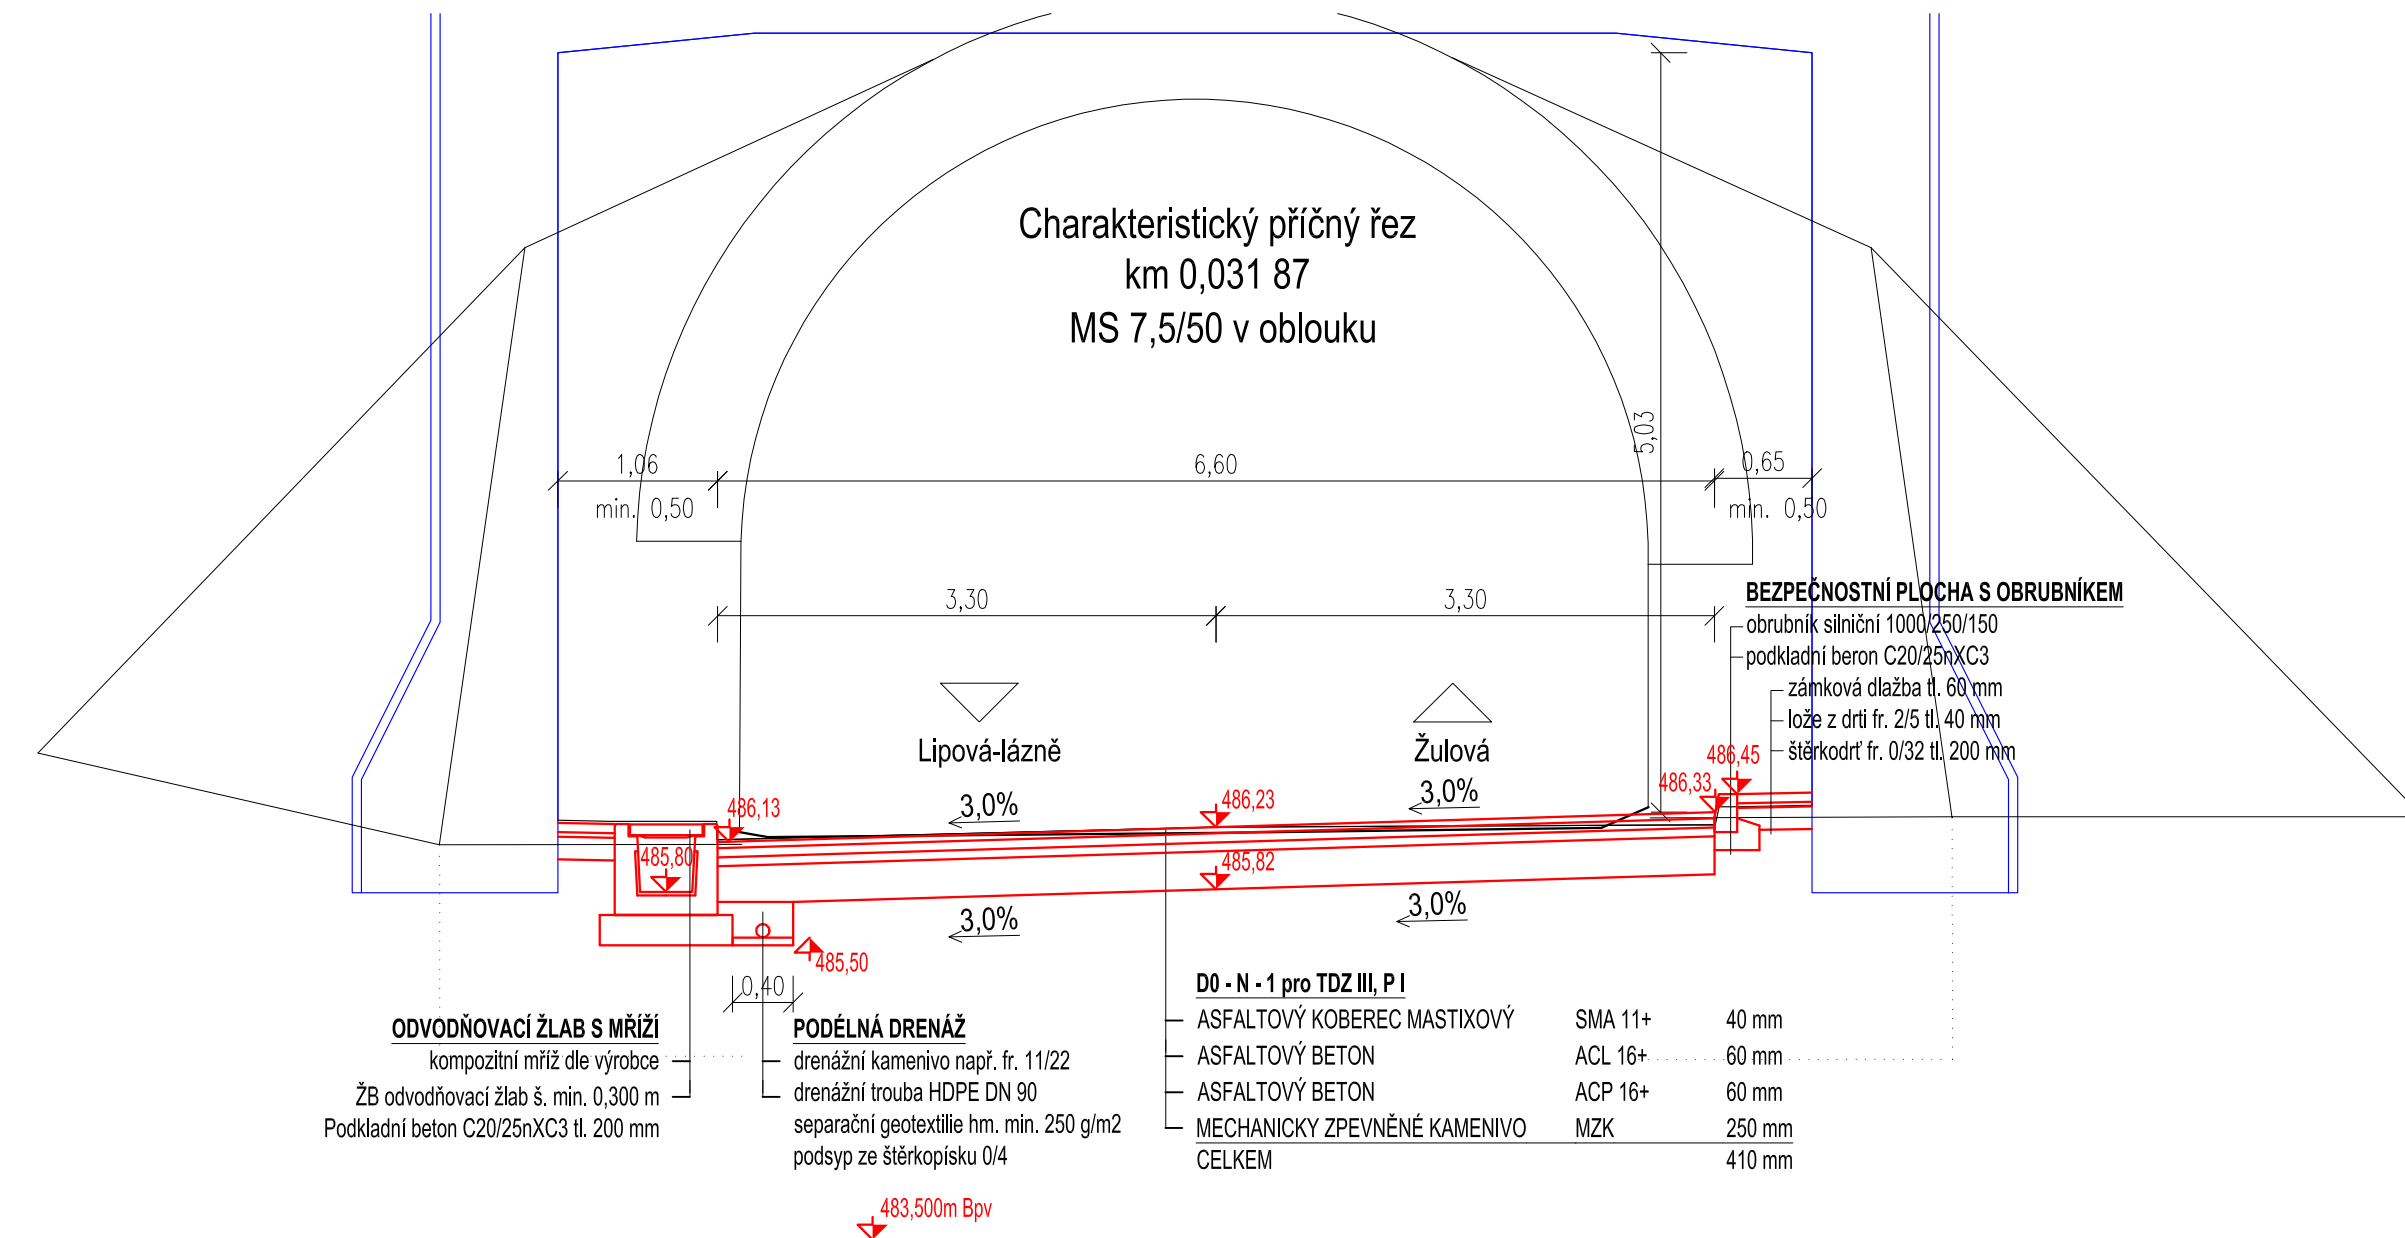

		EVROPSKÁ UNIE Evropské strukturální a investiční fondy Operační program Doprava		Ministerstvo dopravy Státní fond dopravní infrastruktury			
Jiná ověření:				Paré:			
Orientační schéma:				Razítko oprávněné osoby:			
Revize:		Datum:		Popis:		Kontroloval:	
000		31.12.2022		PO PŘÍPOMÍNKOVÉM ŘÍZENÍ		Ing. Petr Libosvár	
				Podpis:		Datum:	
Stavebník/Investor:				Správa železnic, státní organizace			
Adresa:				Dlážděná 1003/7, 110 00 Praha 1		SPRÁVA ŽELEZNIC	
Zástupce investora:				Stavební správa východ			
Adresa:				Nerudova 1, 779 00 Olomouc			
Zhotovitel díla:		EXprojekt s.r.o.					
Adresa:		Heršpická 758/13, 619 00 Brno					
Kontakt:		T: +420 533 312 000 E: info@exprojekt.cz					
Zhotovitel objektu:		EXprojekt s.r.o.					
Adresa:		Heršpická 758/13, 619 00 Brno					
Kontakt:		T: +420 533 312 000 E: info@exprojekt.cz					
Hlavní projektant (HIP): Ing. Martin Chaloupka				Specialista:		Ing. Jaroslav Šmíd	
Název stavby/akce:		Rekonstrukce mostu v km 32,650 na trati Hanušovice – Mikulovice				Označení investora: 5622000083	
Název části:		Pozemní komunikace				Zakázka: 2021-156	
Název objektu/díleč části:		Úprava silnice I/60				Označení části: D.2.1.8	
						Označení objektu/komplexu: SO 03	
Název přílohy:		Charakteristické příčné řezy				Číslo přílohy (typ/pořadí): 2. 003	
Název díleč části přílohy:							
Odpovědný projektant:		Zpracovatel přílohy: Ing. Jaroslav Šmíd		Měřítko: 1:50 Formáty: 4 x A4		Stupeň dokumentace: DSP+PDPS	
Kraj: Olomoucký		Katastrální území: Jeseník / k.ú. Dolní Lipová		TUDU: 1363 14		Smluvní datum zpracování: 12/2022	
Kódové označení přílohy: 5622000083_0_D218_SO03_XX_2_003_000							