
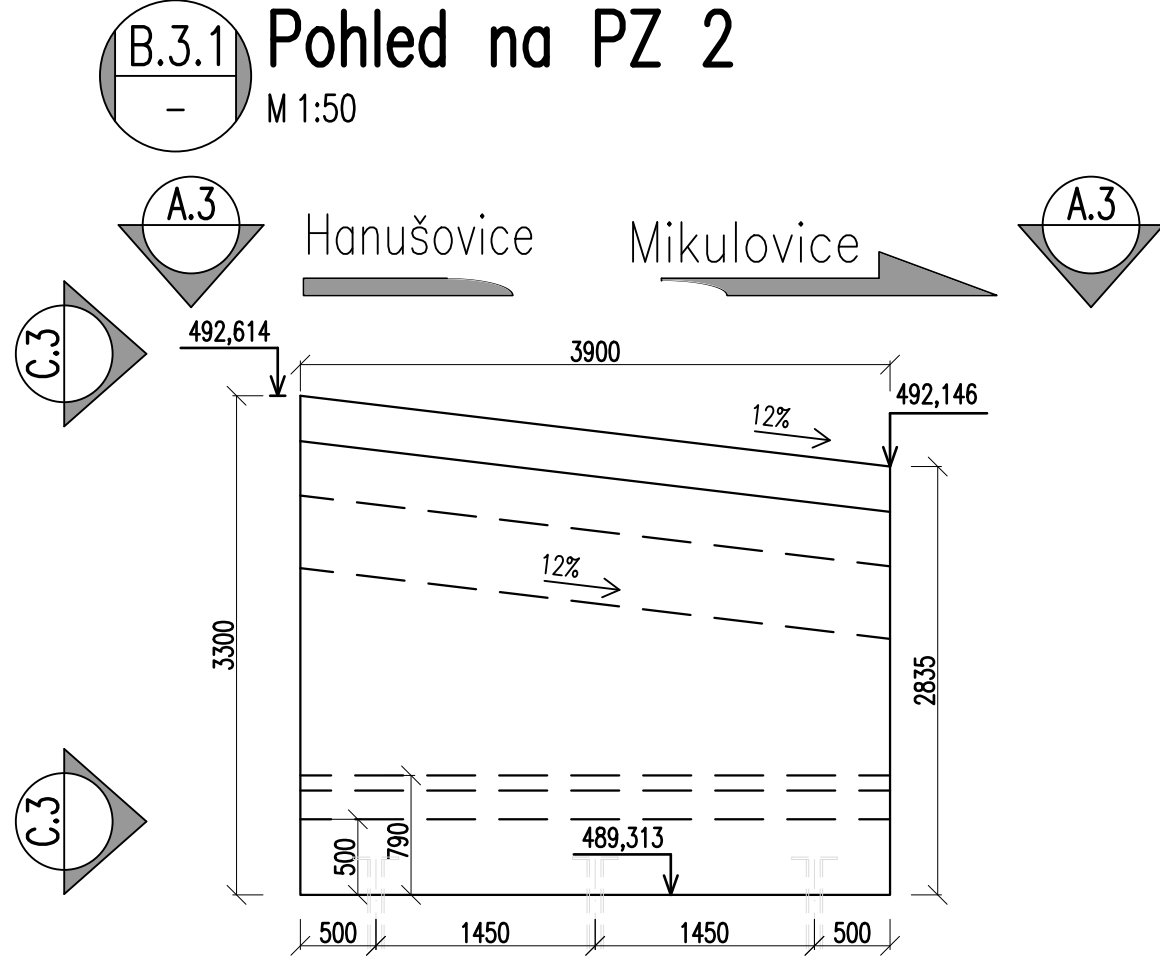
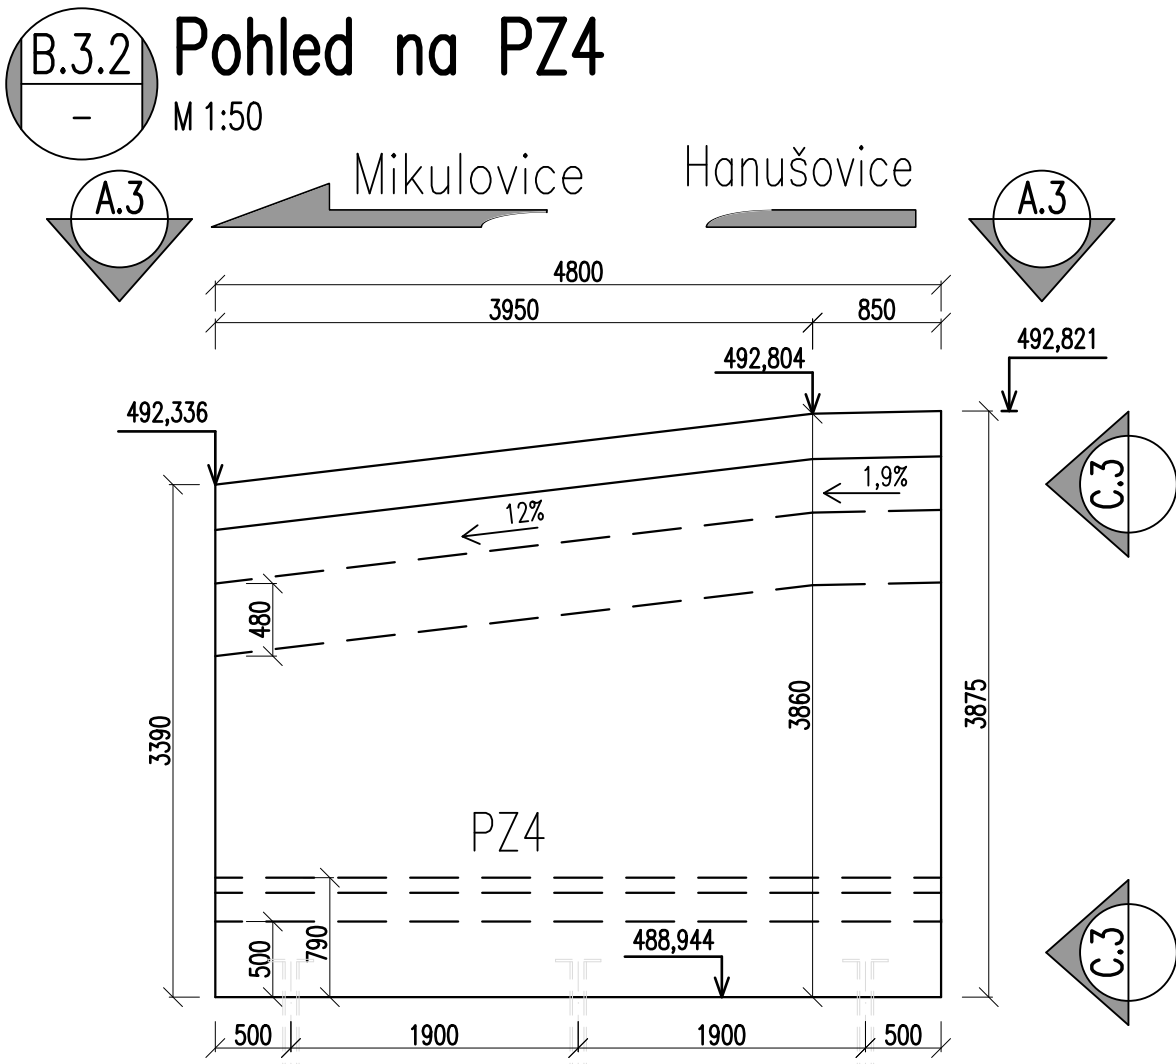
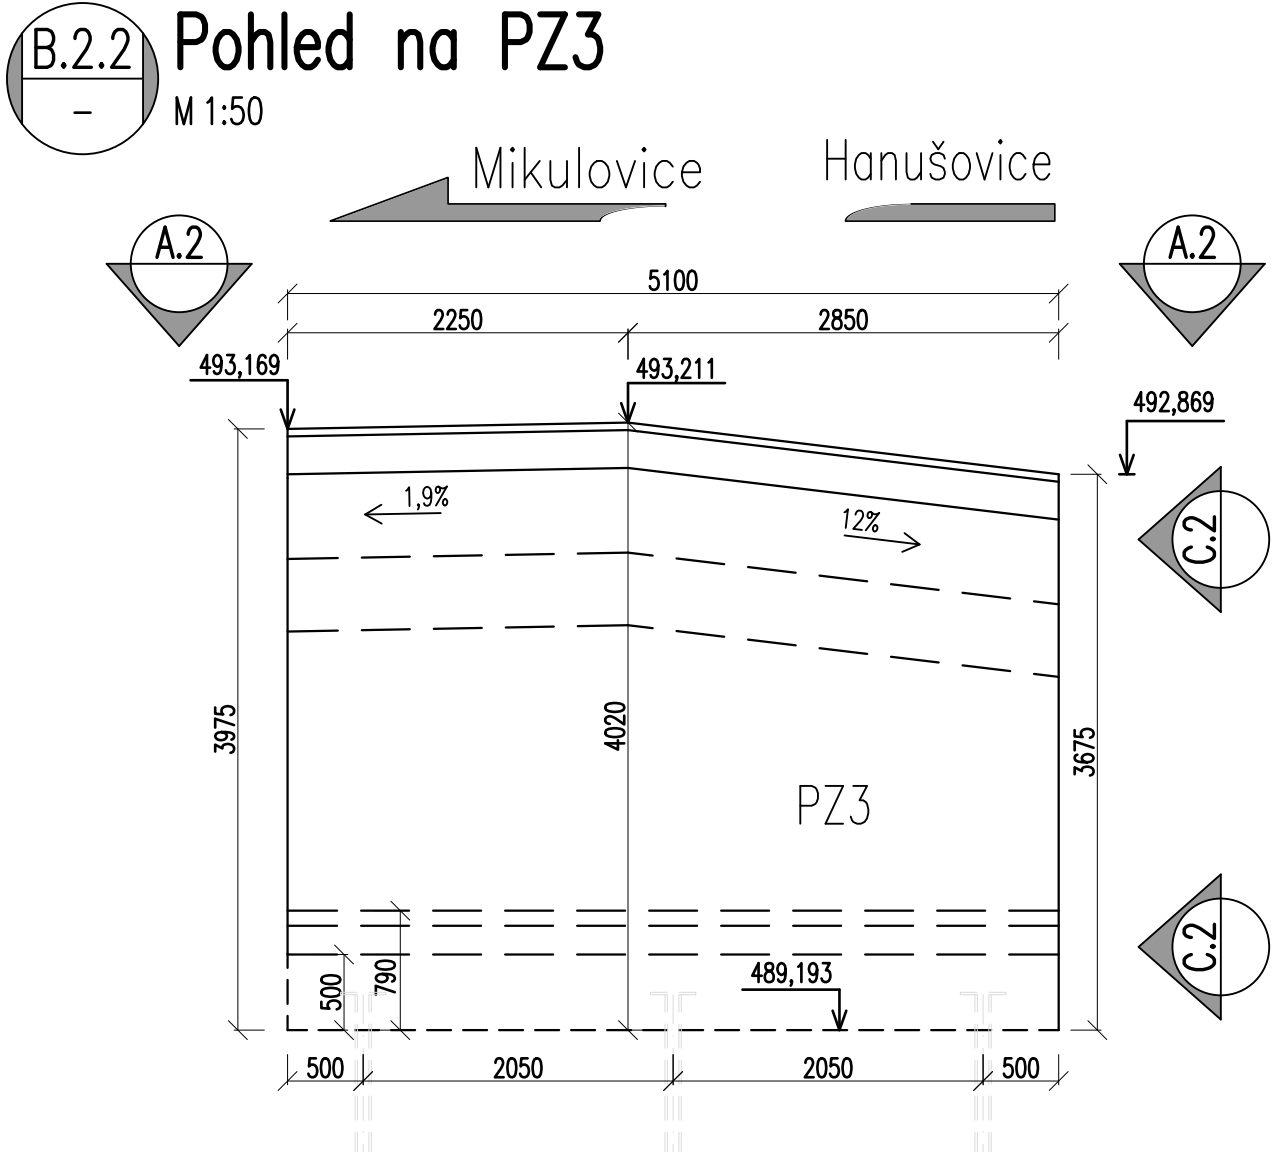
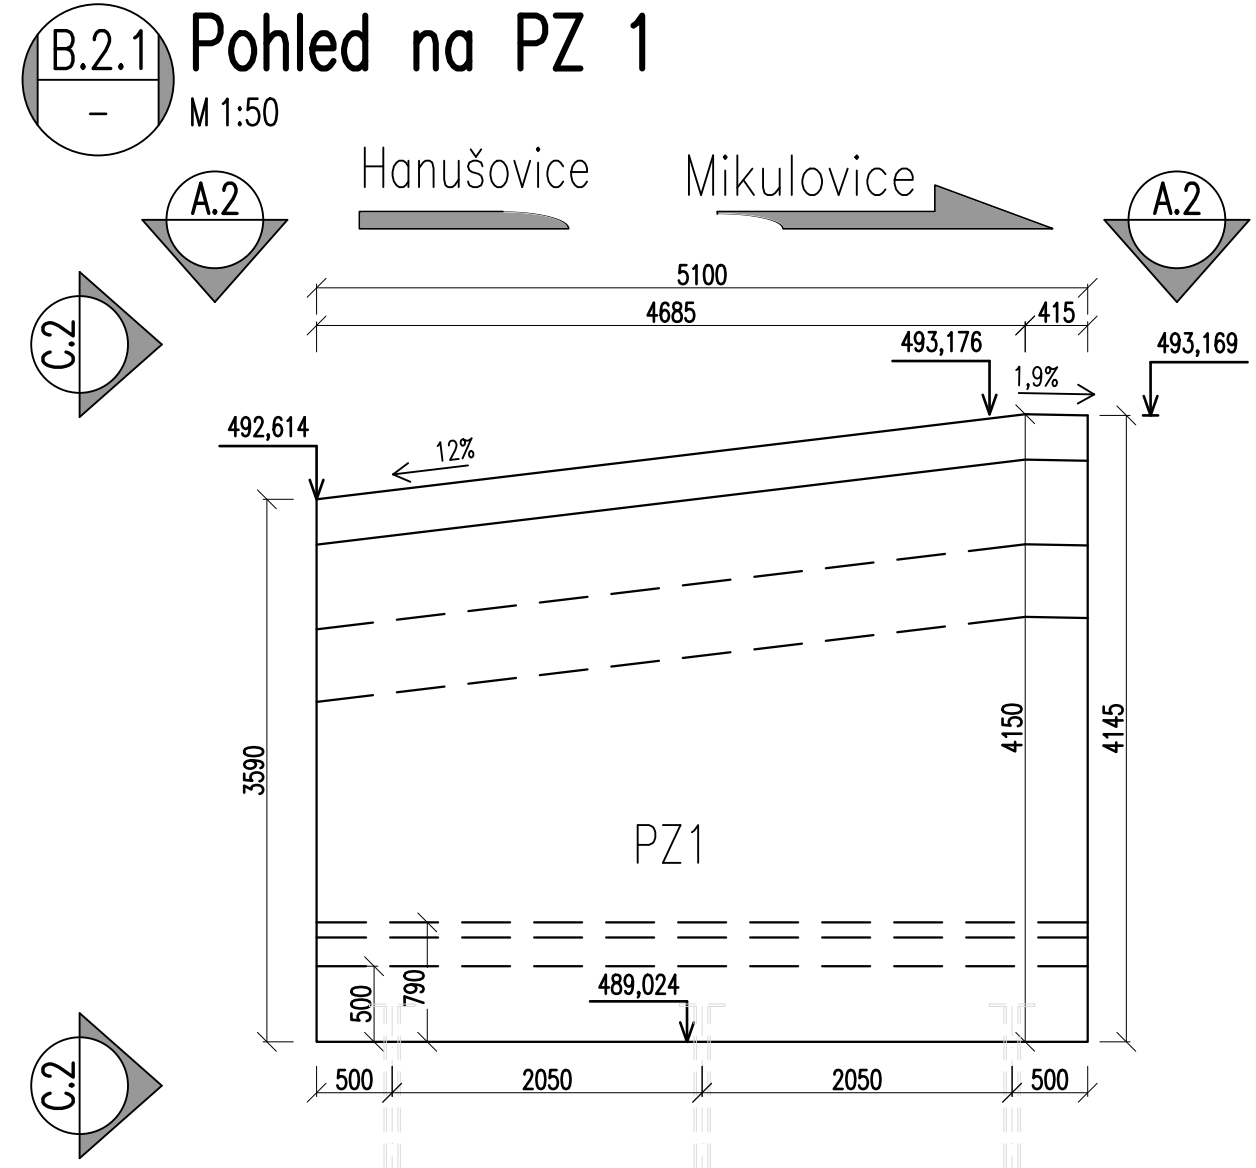
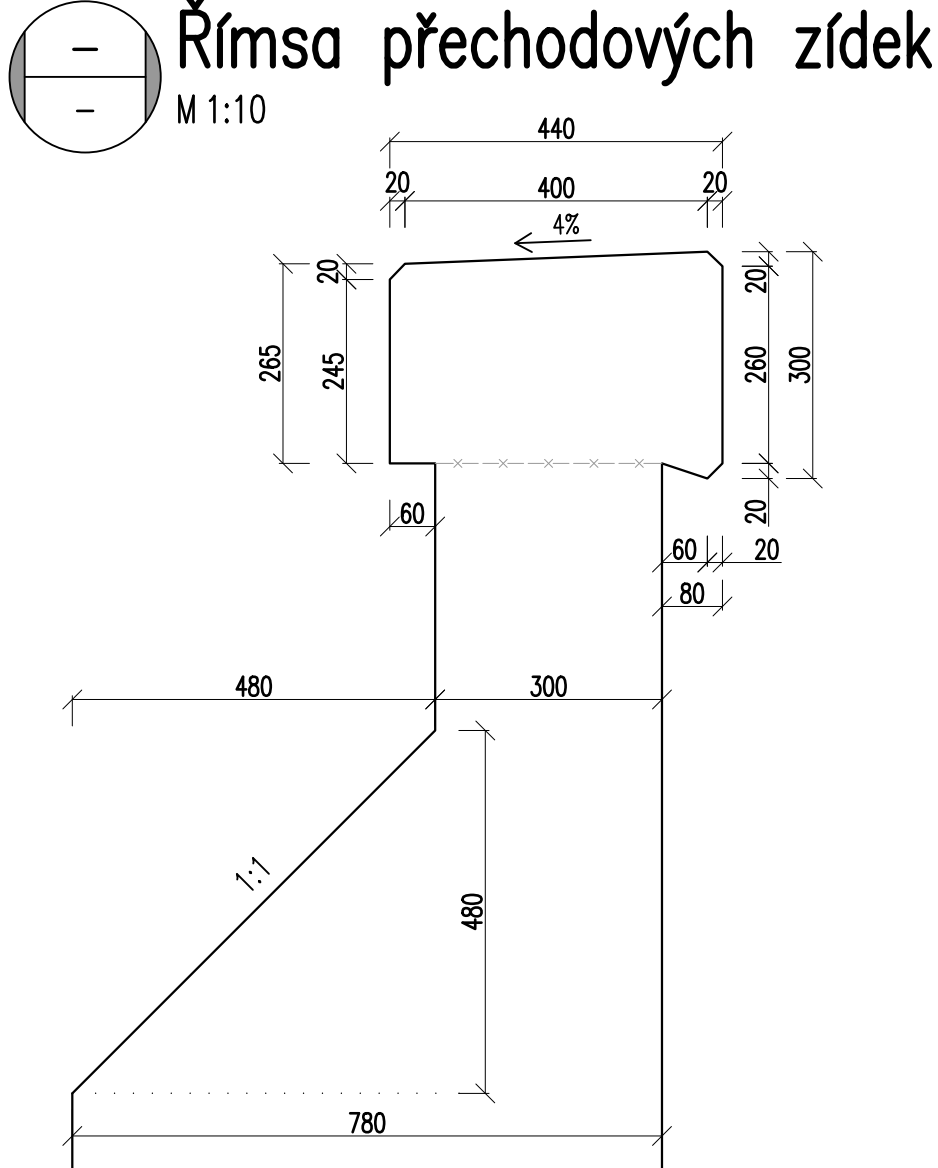
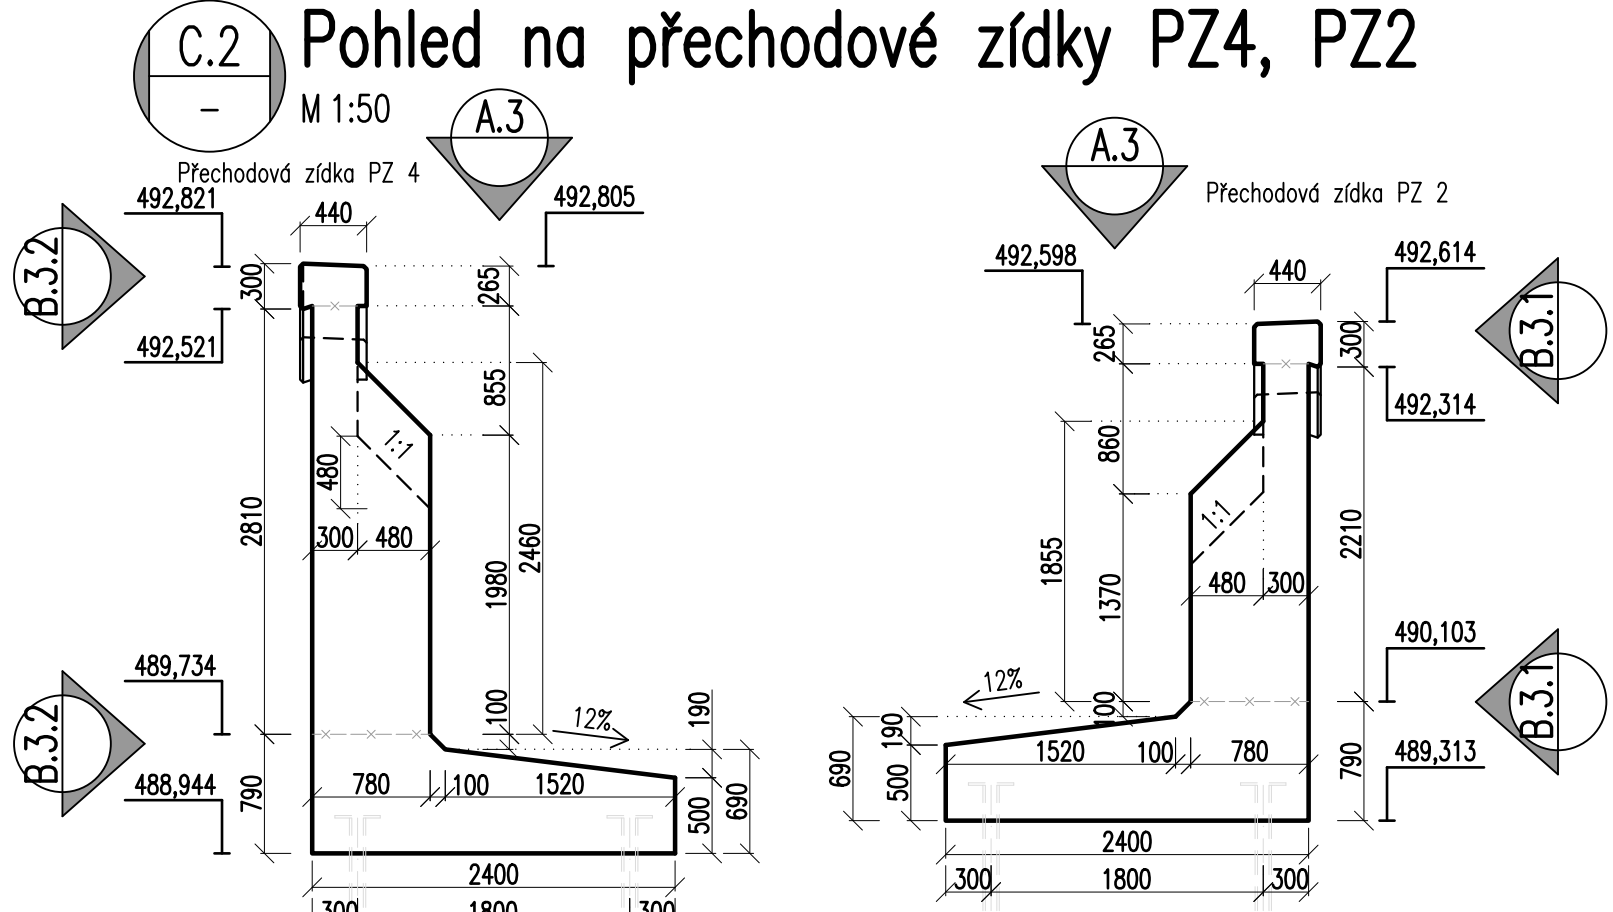
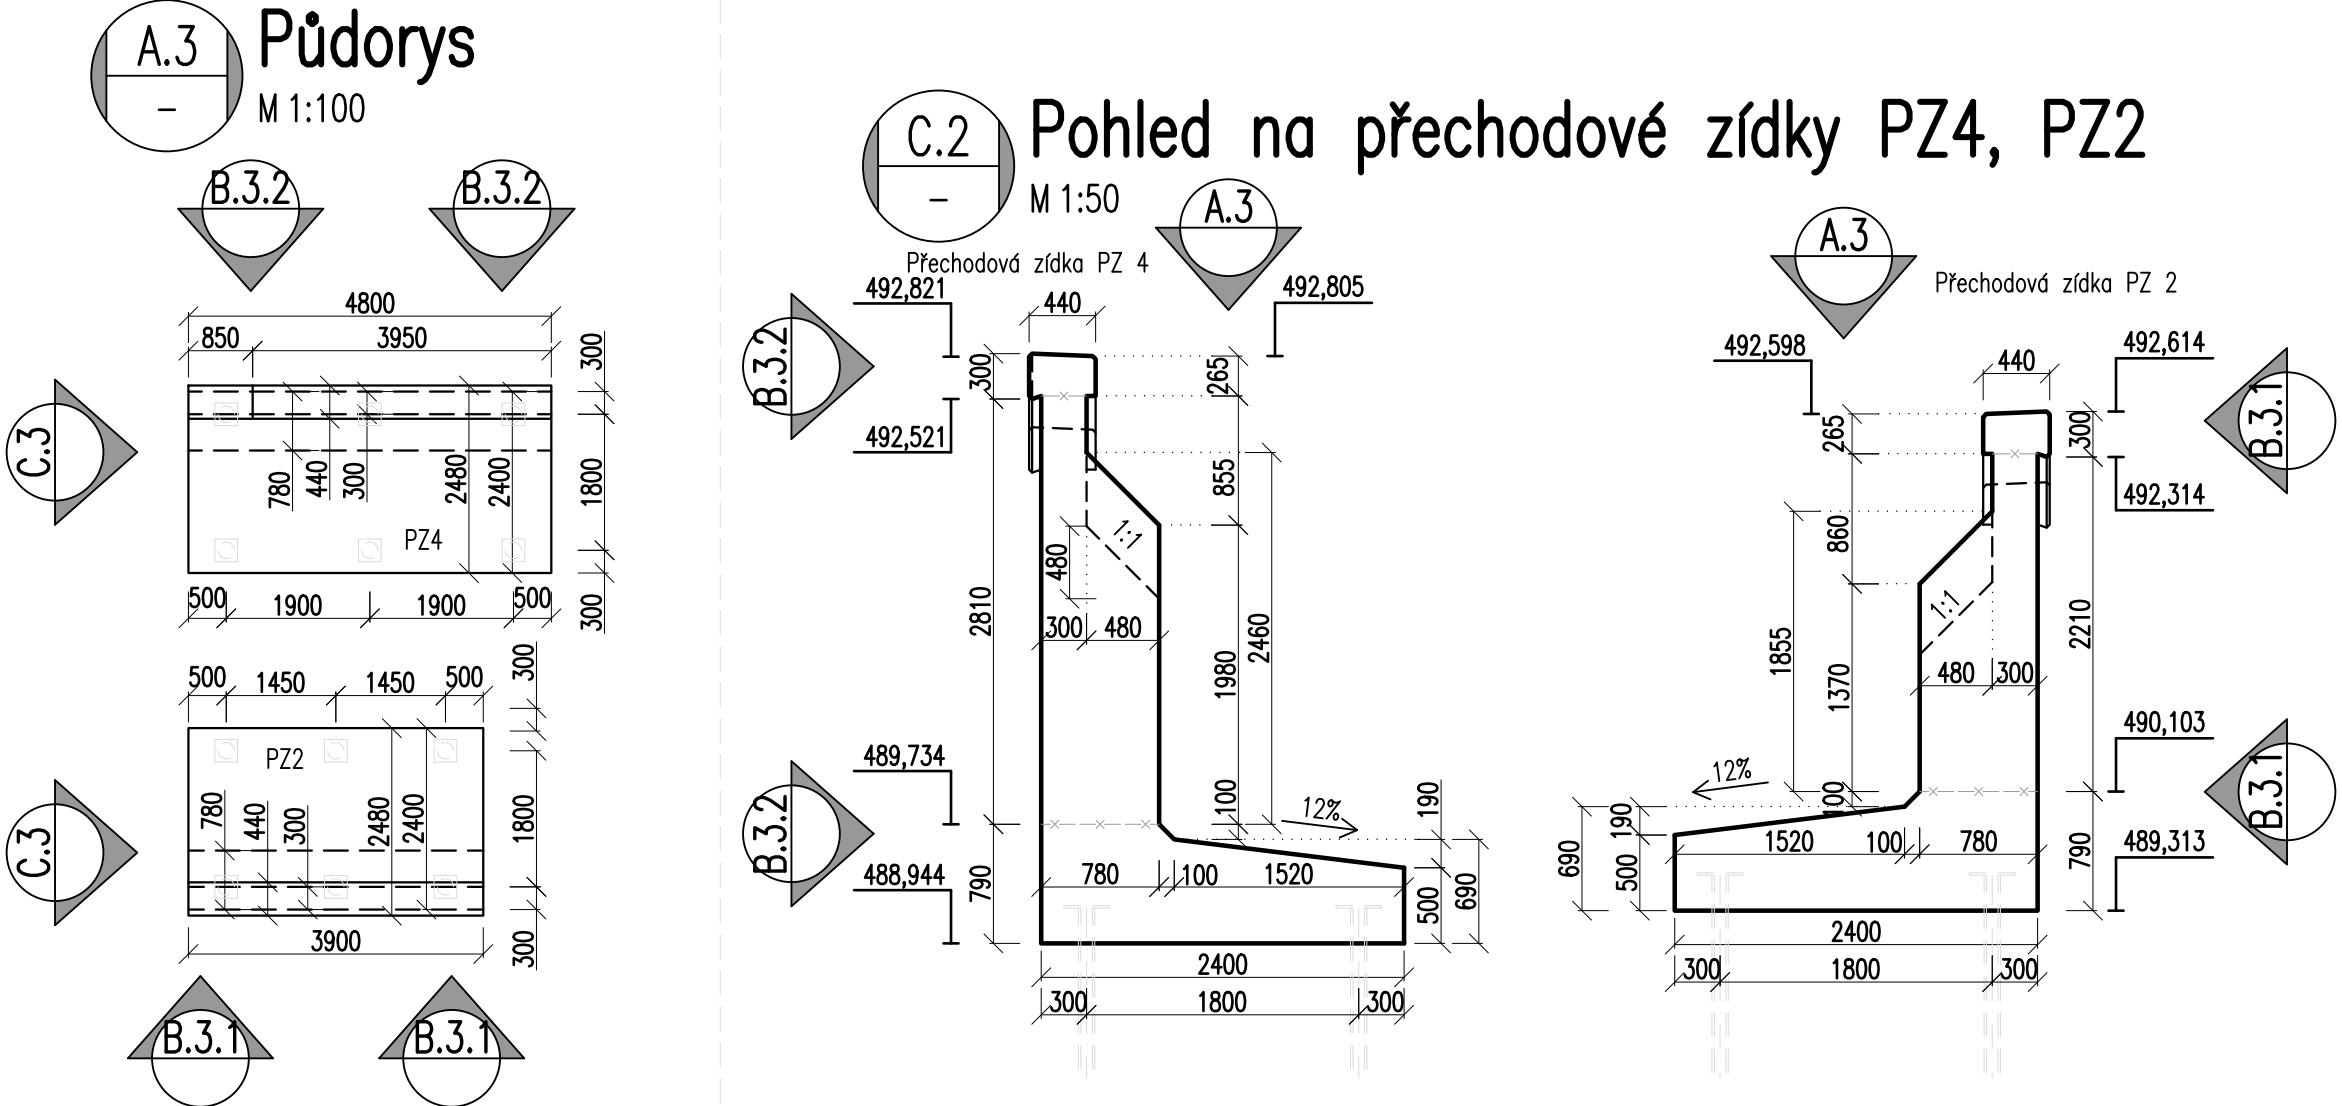
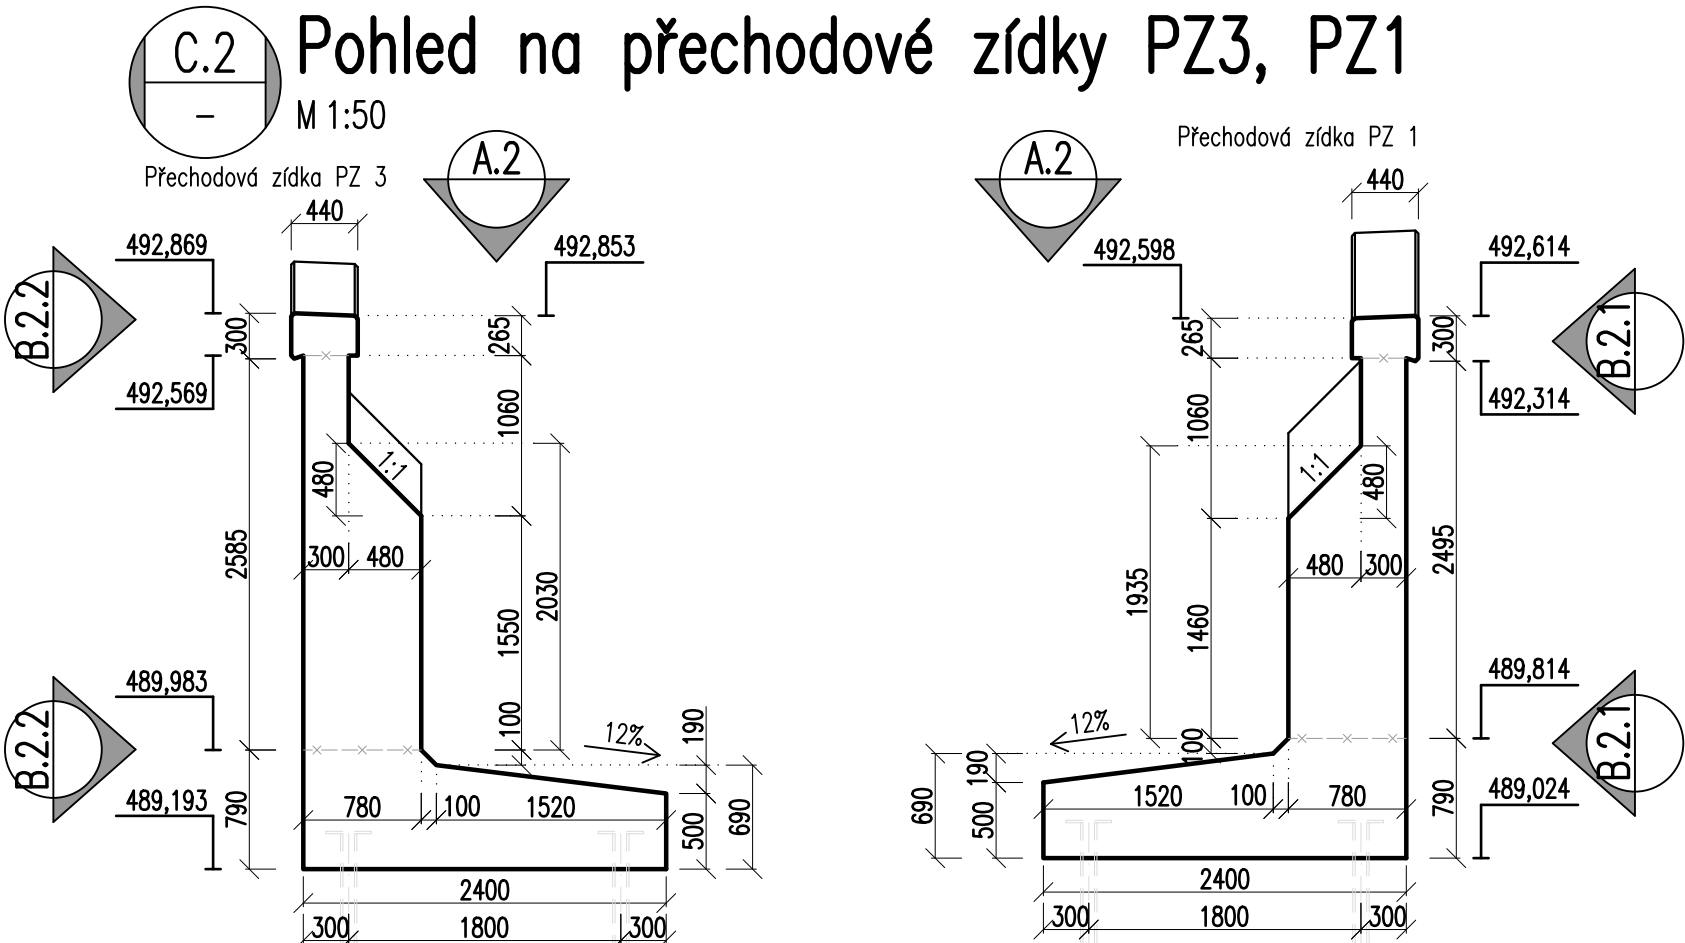
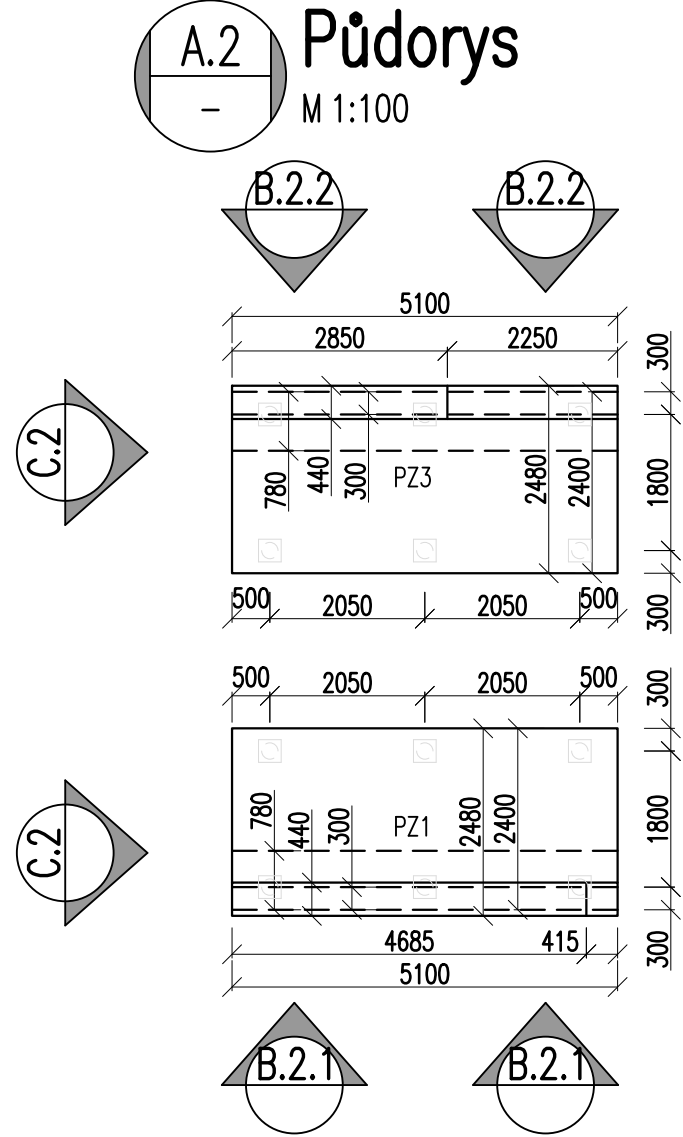


Výkres tvarů přechodových zídek  
M 1:50

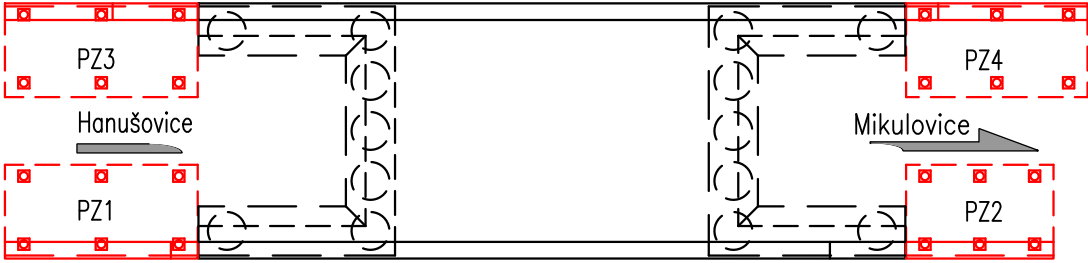

**KUBATURY:**

PŘECHODOVÁ ZÍDKA PZ 1	17,9 m3
PŘECHODOVÁ ZÍDKA PZ 2	11,6 m3
PŘECHODOVÁ ZÍDKA PZ 3	18,0 m3
PŘECHODOVÁ ZÍDKA PZ 4	16,6 m3
CELKEM	64,1

**POUŽITÉ BETONY:**

ŘÍMSY PŘECHODOVÝCH ZÍDEK	C30/37 –
DŘÍKY PŘECHODOVÝCH ZÍDEK	C30/37 –
ZÁKLADY PŘECHODOVÝCH ZÍDEK	C30/37 –

Jiná ověření:	Paré:
Orientační schéma:	Razítko oprávněné osoby:
Revize:	Datum:
v00	25. 09. 2022
Popis:	
Kontroloval:	
Ing. David Rose	
Stavebník/Investor:	
Adresa:	
Zástupce investora:	
Adresa:	
Stavebník/Investor:	
Adresa:	
Zástupce investora:	
Adresa:	
