


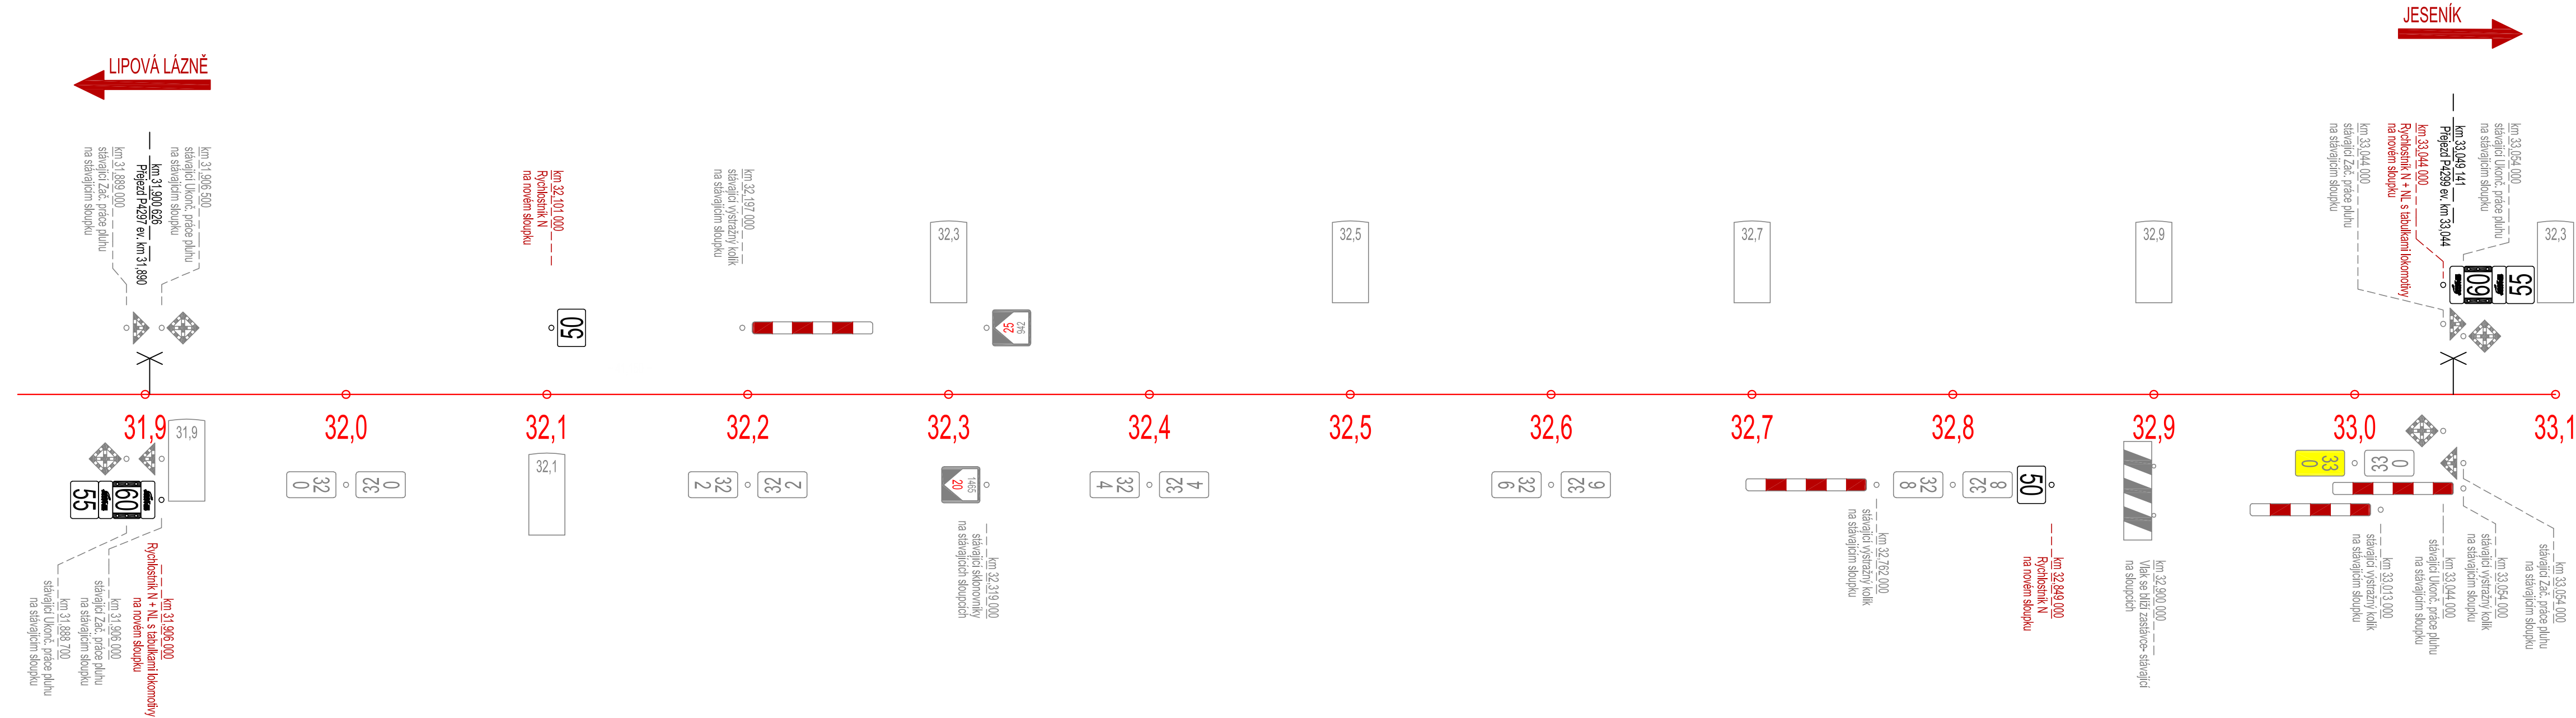




SO 02 Železniční svršek a spodek

Schéma výstroje trati



		EVROPSKÁ UNIE Evropské strukturální a investiční fondy Operační program Doprava			
Jiná ověření:				Paré:	
Orientační schéma:				Razítko oprávněné osoby:	
Revize:				Datum:	
000	31.12.2022	PO PŘÍPOMÍNKOVÉM ŘÍZENÍ		Kontroloval:	
				Ing. Petr Urbosvár	
Stavebník/Investor:		Správa železnic, státní organizace			
Adresa:		Dlážděná 1003/7, 110 00 Praha 1			
Zástupce investora:		Stavební správa východ			
Adresa:		Nerudova 1, 779 00 Olomouc			
Zhotovitel díla:		EXprojekt s.r.o.			
Adresa:		Heršpická 758/13, 619 00 Brno			
Kontakt:		T: +420 533 312 000 E: info@exprojekt.cz			
Zhotovitel objektu:		EXprojekt s.r.o.			
Adresa:		Heršpická 758/13, 619 00 Brno			
Kontakt:		T: +420 533 312 000 E: info@exprojekt.cz			
Hlavní projektant (HIP): Ing. Martin Chaloupka				Specialista: Ing. Jaroslav Šmíd	
Název stavby/akce:		Rekonstrukce mostu v km 32,650 na trati Hanušovice – Mikulovice		Označení investora: S622000083	
Název části:		Železniční svršek a spodek		Zakázka: 2021-156	
Název objektu/díleč části:		Železniční svršek a spodek		Označení části: D.2.1.1	
				Označení objektu/komplexu: SO 02	
Název přílohy:		Schéma výstroje trati		Číslo přílohy (typ/pořadí):	
Název díleč částí přílohy:				2. 006	
Odpovědný projektant:		Zpracovatel přílohy:		Stupeň dokumentace:	
Ing. Jaroslav Šmíd		Ing. Jaroslav Šmíd		DSP+PDPS	
Kraj:		Katastrální území:		Smluvní datum zpracování:	
Olomoucký		Jeseník / k.ú. Dolní Lipová		12/2022	
Kisové označení přílohy: S622000083_0_D211_S002_XX_2_006_000					