


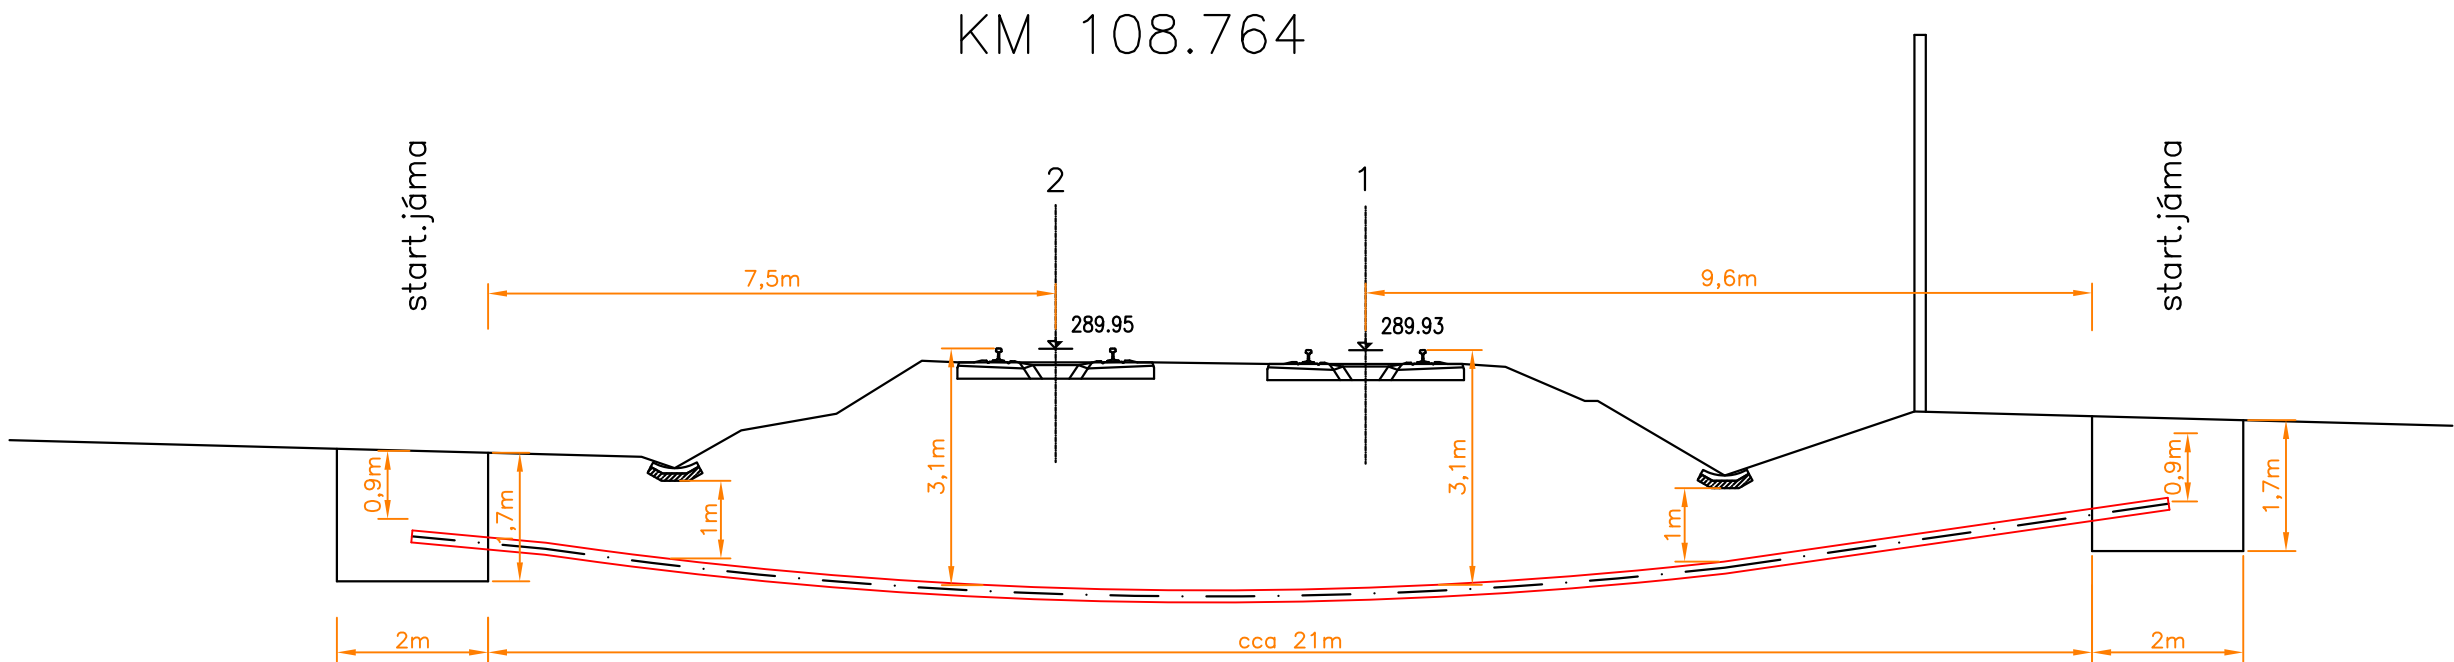

Přechod kabelové trasy pod kolejemi protlakem v chráničce Ø160mm:
SpS Rohatec; žkm 108,764, délka protlaku cca 21m
Založeny budou 2 chráničky (sděl. + rez.)





IXPROJEKTA s.r.o.
Heršpická 813/5
639 00 Brno - Štýřice

			ČÍSLO SOUPRAVY:
		PO PŘIPOMÍNKOVÉM ŘÍZENÍ	
REVIZE Č.	DATUM	ZMĚNA	



EXPROJEKT s.r.o.
Heršpická 758/13
619 00 Brno

tel. : +420 533 312 000
E-mail: info@exprojekt.cz
ID: dh84e85

OBJEDNATEL:	 Správa železnic, státní organizace Stavební správa východ, Nerudova 1, 779 00 Olomouc			
HLAVNÍ INŽENÝR PROJEKTU Ing. Pavel Odehnal Bc. Jan Cabal	ODPOVĚDNÝ PROJ. PS, SO Ing. Vladislav Gaja	VYPRACOVAL Ing. Vladislav Gaja	KONTOLOVAL Ing. Jiří Šípr	
KRAJ: Jihomoravský	POVĚŘENÝ MŮ: Hodonín / k.ú. Rohatec		STUPEŇ: DUSP+PDPS	
"Úprava neutrálního úseku u SpS Rohatec" PS 20-14-01 SpS Rohatec, výpich ze stávajícího DOK			ZAK. ČÍSLO 2019-147	
			MĚŘÍTKO 1:10	POČET FORMÁTŮ 3A4
Příčný řez protlaku pod žel. tratí v žkm 108,764			DATUM: 11/2020	
			ČÁST DOKUM. D.1.2.1.1	PŘÍLOHA 2.4