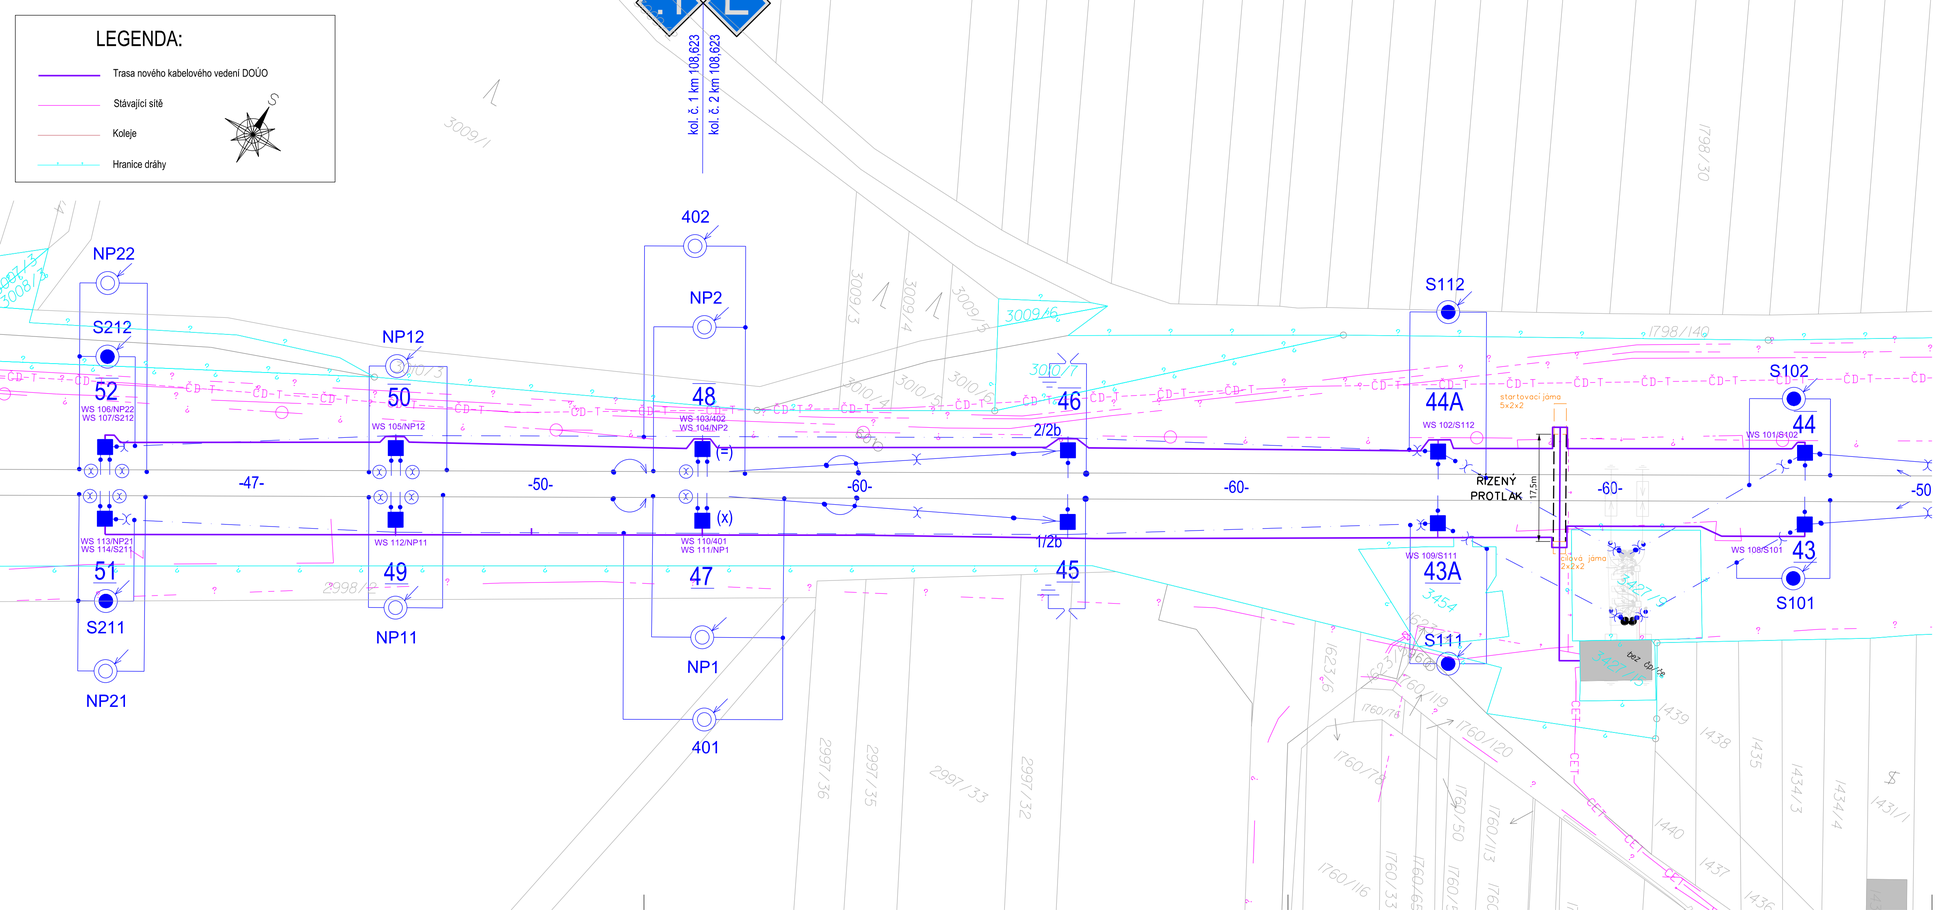

SPRÁVA ŽELEZNIC

sfdi
STÁTNÍ FOND DOPRAVNÍ INFRASTRUKTURY

SB projekt s.r.o.
Kasárenská 4063/4, 695 01 Hodonín

			ČÍSLO SOUPRAVY:
		PO PŘIPOMÍNKOVÉM ŘÍZENÍ	
REVIZE Č.	DATUM	ZMĚNA	

EXPROJEKT

EXPROJEKT s.r.o.
Heršpická 758/13
619 00 Brno
tel. : +420 533 312 000
E-mail: info@exprojekt.cz
ID: dh84e85

OBJEDNATEL:	Správa železnic, státní organizace Stavební správa východ, Nerudova 1, 779 00 Olomouc		
HLAVNÍ INŽENÝR PROJEKTU Ing. Pavel Odehnal Bc. Jan Cabal	ODPOVĚDNÝ PROJ. PS, SO Bc. Kamil Gomola	VYPRACOVAL Bc. Kamil Gomola	KONTROLOVAL Ing. Vladimír Čechák
KRAJ: Jihomoravský	POVĚŘENÝ MÚ: Brno / k.ú. Hodonín/ k.ú. Rohatec		STUPEŇ: DUSP+PDPS

"Rekonstrukce DOÚO a DŘT u Sps Rohatec"

SO 20-06-01 Sps Rohatec, DOÚO

Situace stavby

ZAK. ČÍSLO	2019-147
MĚŘÍTKO	1:500
POČET FORMÁTŮ	4xA4
DATUM:	11/2020
ČÁST DOKUM.	D.2.3.6.1
PŘÍLOHA	02