




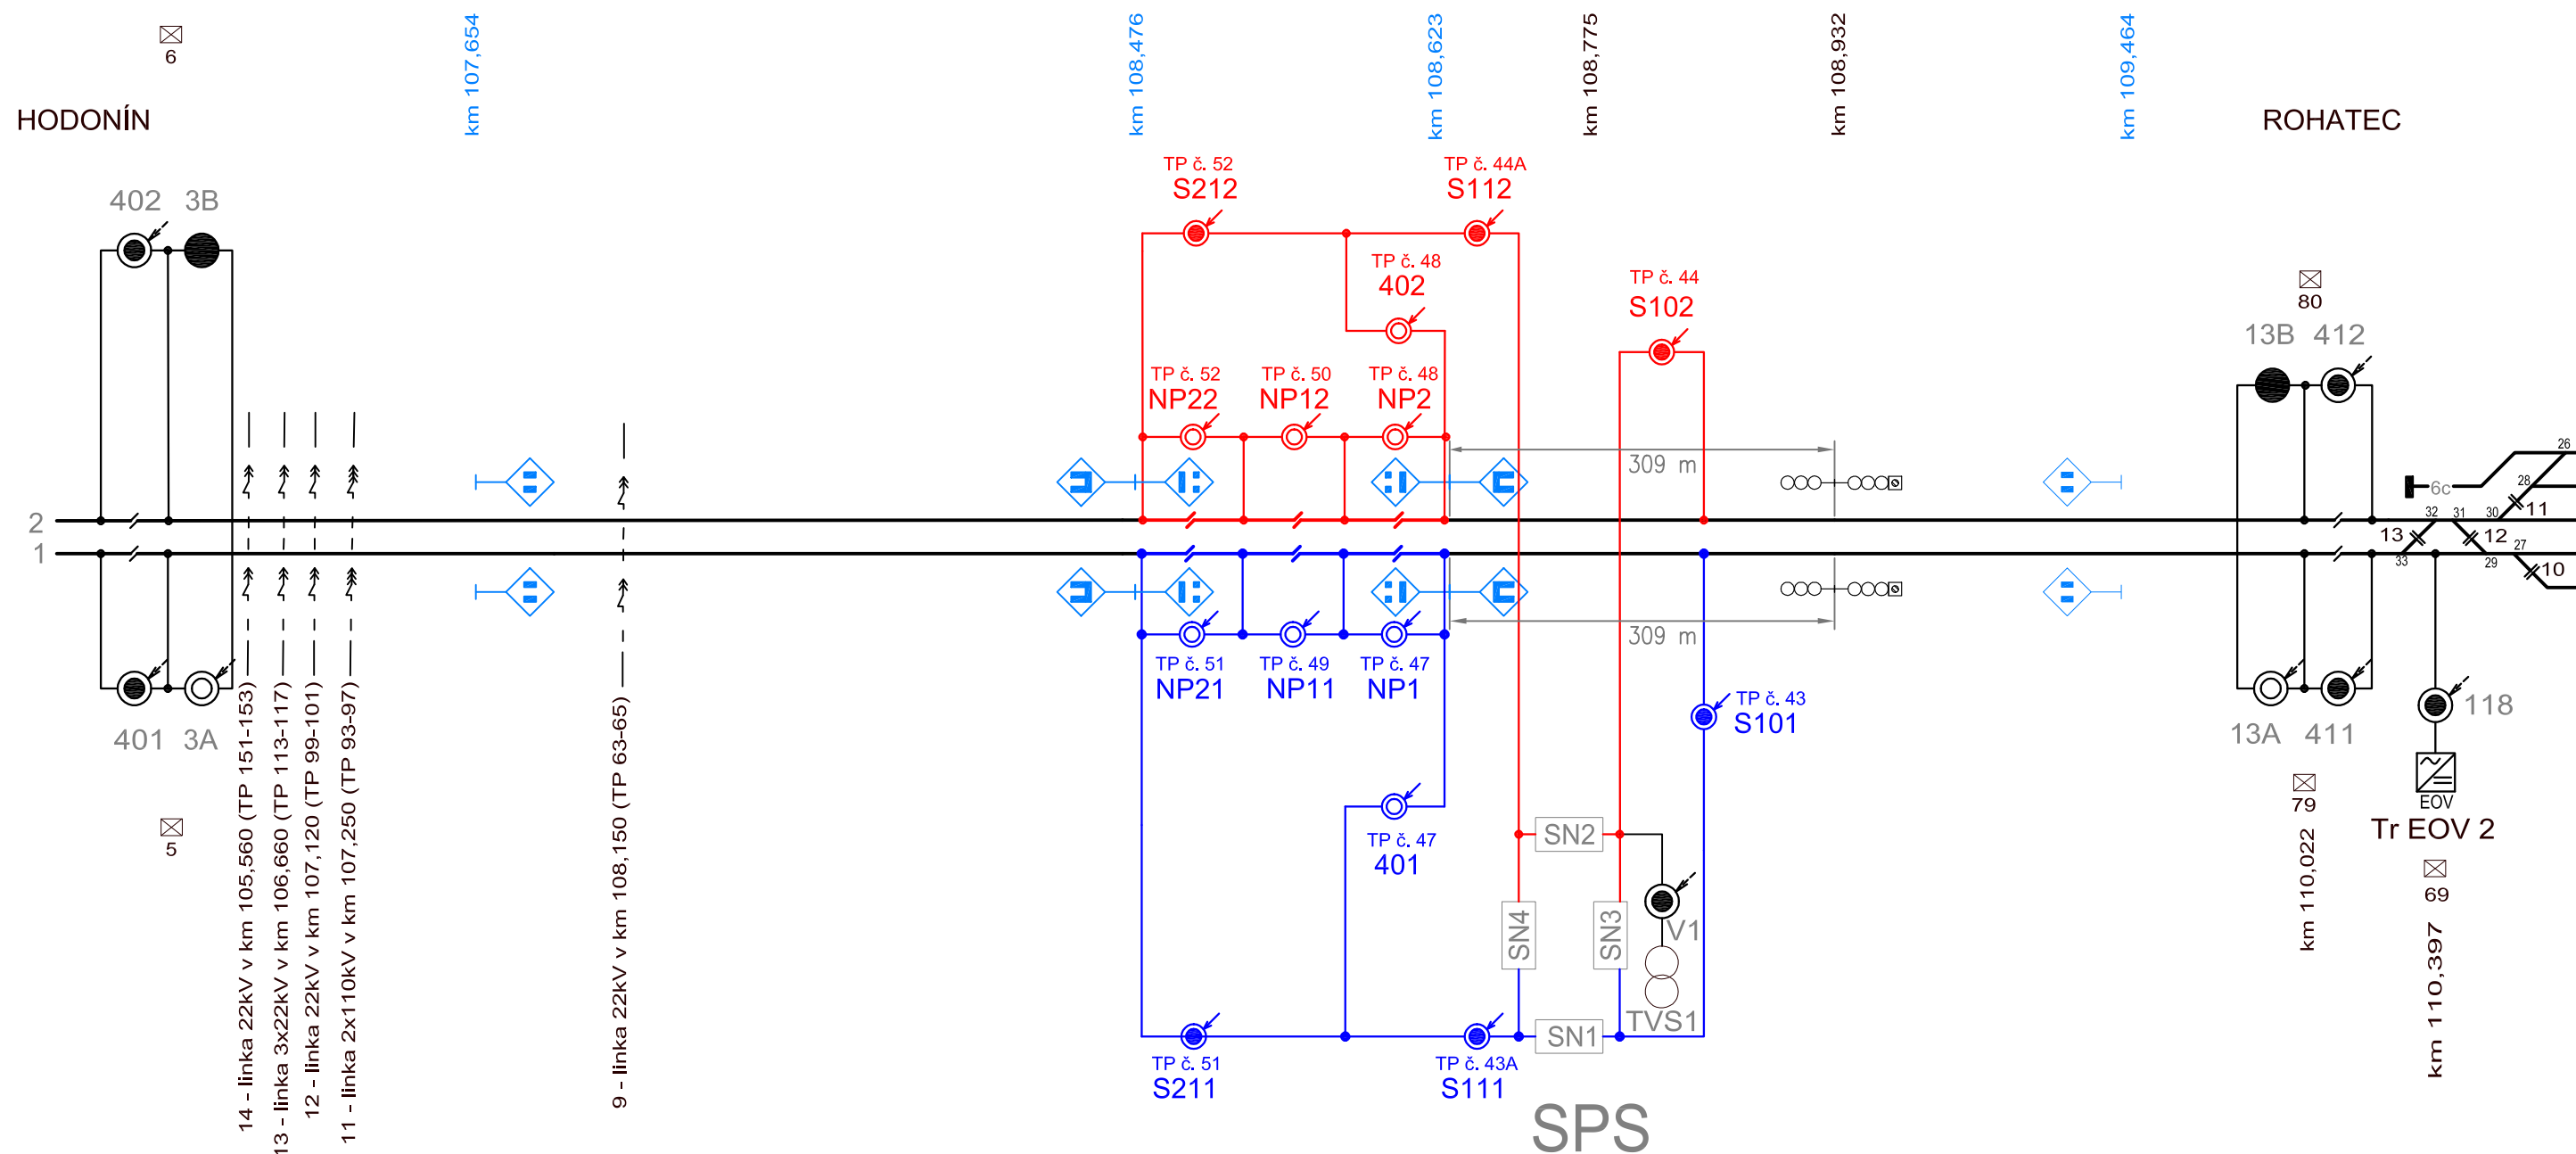
 STÁVAJÍCÍ TV
 NOVÉ TV – KOLEJ 1
 NOVÉ TV – KOLEJ 2
   NOVÉ TV – NÁVĚSTI



			ČÍSLO SOUPRAVY:
		PO PŘIPOMÍNKOVÉM ŘÍZENÍ	
REVIZE Č.	DATUM	ZMĚNA	



EXPROJEKT s.r.o.


Heršpická 758/13

619 00 Brno

tel. : +420 533 312 000

E-mail: info@exprojekt.cz

ID: dh84e85

OBJEDNATEL:	 Správa železnic, státní organizace Stavební správa východ, Nerudova 1, 779 00 Olomouc		
HLAVNÍ INŽENÝR PROJEKTU Ing. Pavel Odehnal Bc. Jan Cabal	ODPOVĚDNÝ PROJ. PS, SO Ing. Pavel Odehnal	VYPRACOVAL Ing. Tomáš Pospíšil	KONTOLOVAL ING. DAVID ROSE
KRAJ: Jihomoravský	POVĚŘENÝ MŮ: Hodonín / k.ú. Rohatec	STUPENĚ: DUSP+PDPs	
"Úprava neutrálních úseků u Sps Rohatec" SO 20-01-01 Sps Rohatec, trakční vedení		ZAK. ČÍSLO 2019-147	
		MĚRITKO -	POČET FORMÁTŮ 3xA4
Schéma napájení a dělení TV - nový stav		DATUM: 11/2020	
		ČÁST DOKUM. D.2.3.1	PŘÍLOHA 3