


sdělovací místnost VB
stávající skříň SDH 19"/47U

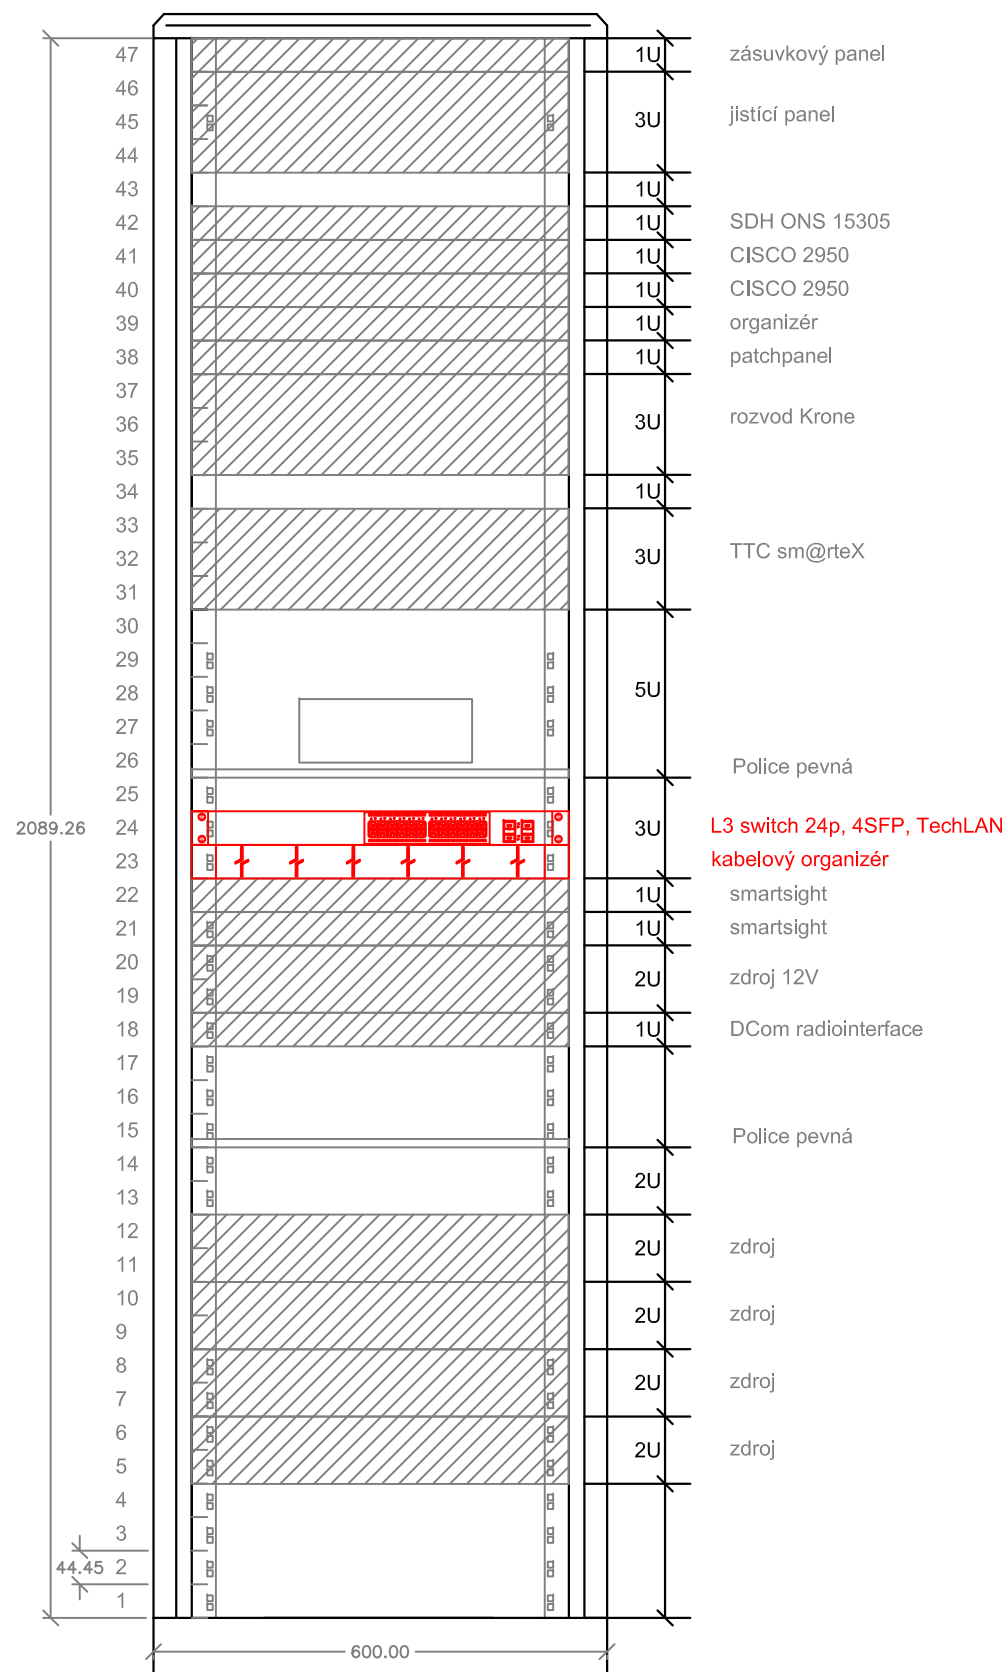


IXPROJEKTA

IXPROJEKTA s.r.o.
Heršpická 813/5
639 00 Brno - Štýřice

			ČÍSLO SOUPRAVY:
		PO PŘIPOMÍNKOVÉM ŘÍZENÍ	
REVIZE Č.	DATUM	ZMĚNA	

 **EXPROJEKT**

EXPROJEKT s.r.o. tel. : +420 533 312 000
Heršpická 758/13 E-mail: info@exprojekt.cz
619 00 Brno ID: dh84e85

OBJEDNATEL:		 Správa železnic, státní organizace Stavební správa východ, Nerudova 1, 779 00 Olomouc	
HLAVNÍ INŽENÝR PROJEKTU Ing. Pavel Odehnal Bc. Jan Cabal		ODPOVĚDNÝ PROJ. PS, SO Ing. Vladislav Gaja	VYPRACOVAL Ing. Vladislav Gaja
KRAJ: Jihomoravský		POVĚŘENÝ MŮ: Hodonín / k.ú. Rohatec	
"Rekonstrukce DOÚO a DŘT u Sps Rohatec Rohatec" PS 20-14-02 SpS Rohatec, přenosové zařízení		KONTOLOVAL Ing. Jiří Šipr	
		STUPEŇ: DUSP+PDPS	
		ZAK. ČÍSLO 2019-147 MĚŘITKO --- POČET FORMÁTŮ 2A4	
ŽST Hodonín, VB, obsazení 19" skříně		DATUM: 11/2020	
		ČÁST DOKUM. D.1.2.9.2	PŘÍLOHA 2.7