


OBVOD STAVBY

Katastrální území:
Rohatec


KLAD 2
M 1:1000

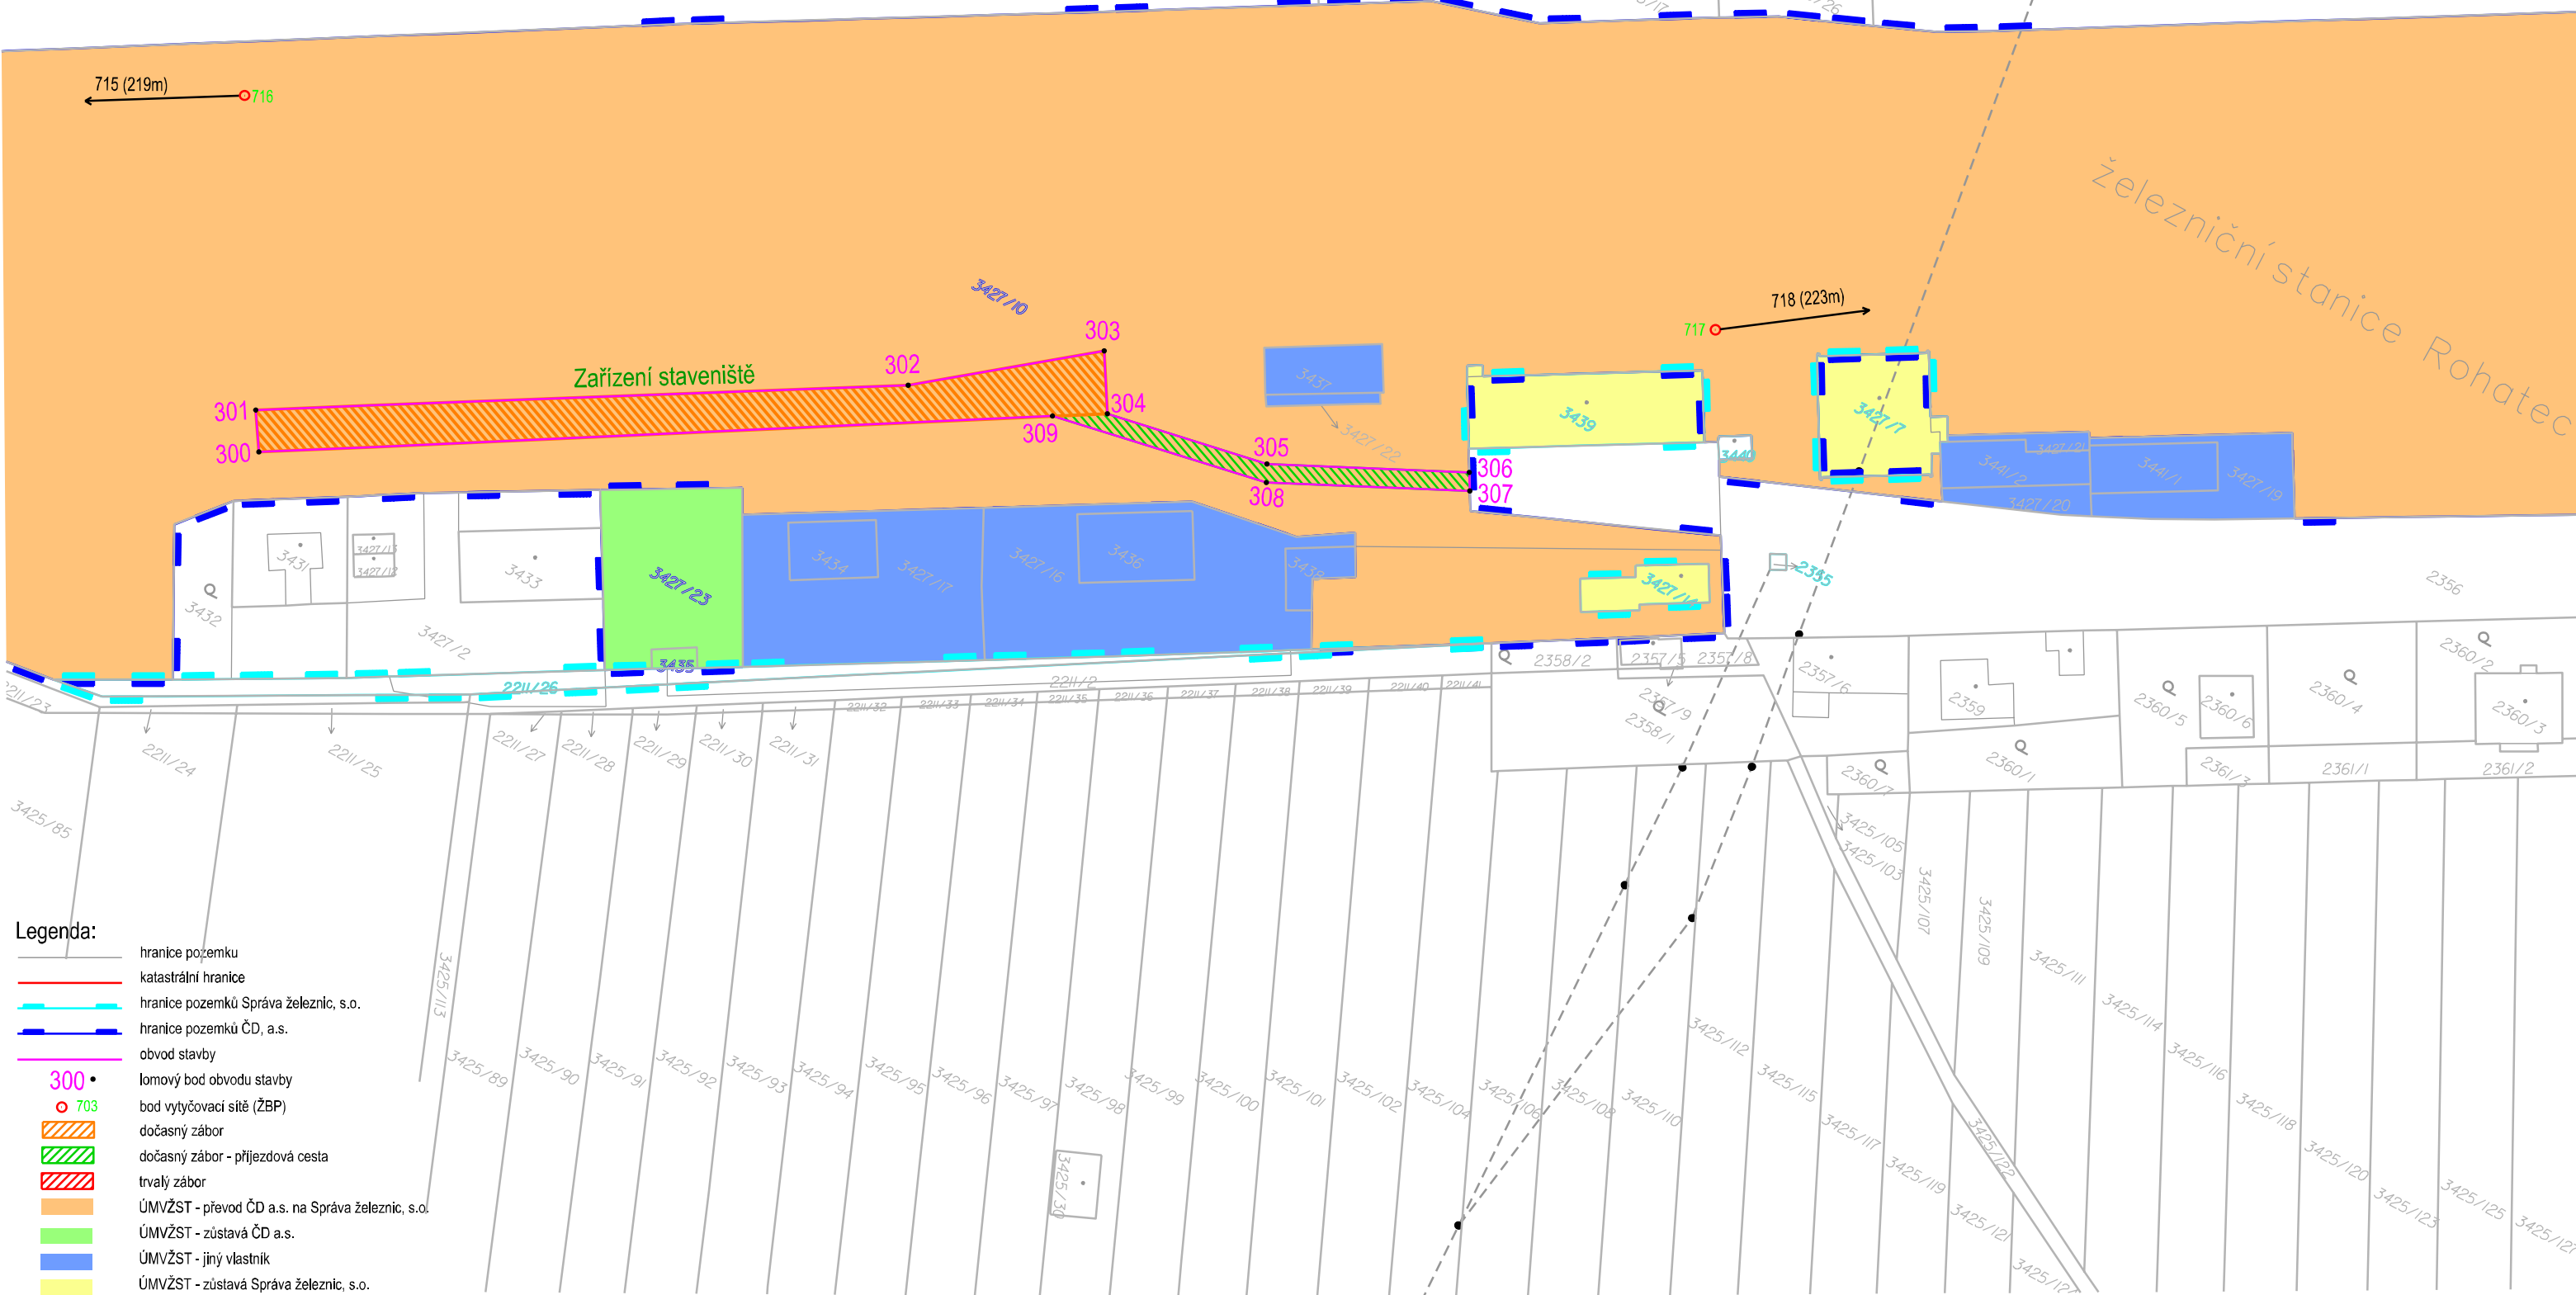

			ČÍSLO SOUPRAVY:
		PO PŘIPOMÍNKOVÉM ŘÍZENÍ	
REVIZE Č.	DATUM	ZMĚNA	



EXPROJEKT s.r.o. tel. : +420 533 312 000
Heršpická 758/13 E-mail: info@exprojekt.cz
619 00 Brno ID: dh84e85

OBJEDNATEL:		 Správa železnic, státní organizace Stavební správa východ, Nerudova 1, 779 00 Olomouc	
HLAVNÍ INŽENÝR PROJEKTU Ing. Pavel Odehnal Bc. Jan Cabal		ODPOVĚDNÝ PROJ. PS, SO Ing. Stanislav Sabo	VYPRACOVAL Ing. Stanislav Sabo
KRAJ: Jihomoravský		POVĚŘENÝ MŮ: Hodonín/k.ú. Rohatec	STUPEŇ: DUSP+PDPS
"Úprava neutrálních úseků u Sps Rohatec" Geodetická dokumentace		ZAK. ČÍSLO 147-2019	
		MĚŘÍTKO 1:1000	POČET FORMÁTŮ 3 x A4
		DATUM: 11/2020	
Obvod stavby-KLAD 2		ČÁST DOKUM. E.5	PŘÍLOHA 5.1.2