



„Rekonstrukce DOÚO a DŘT u Sps Rohatec“


Situační výkres širších vztahů

M 1:10000

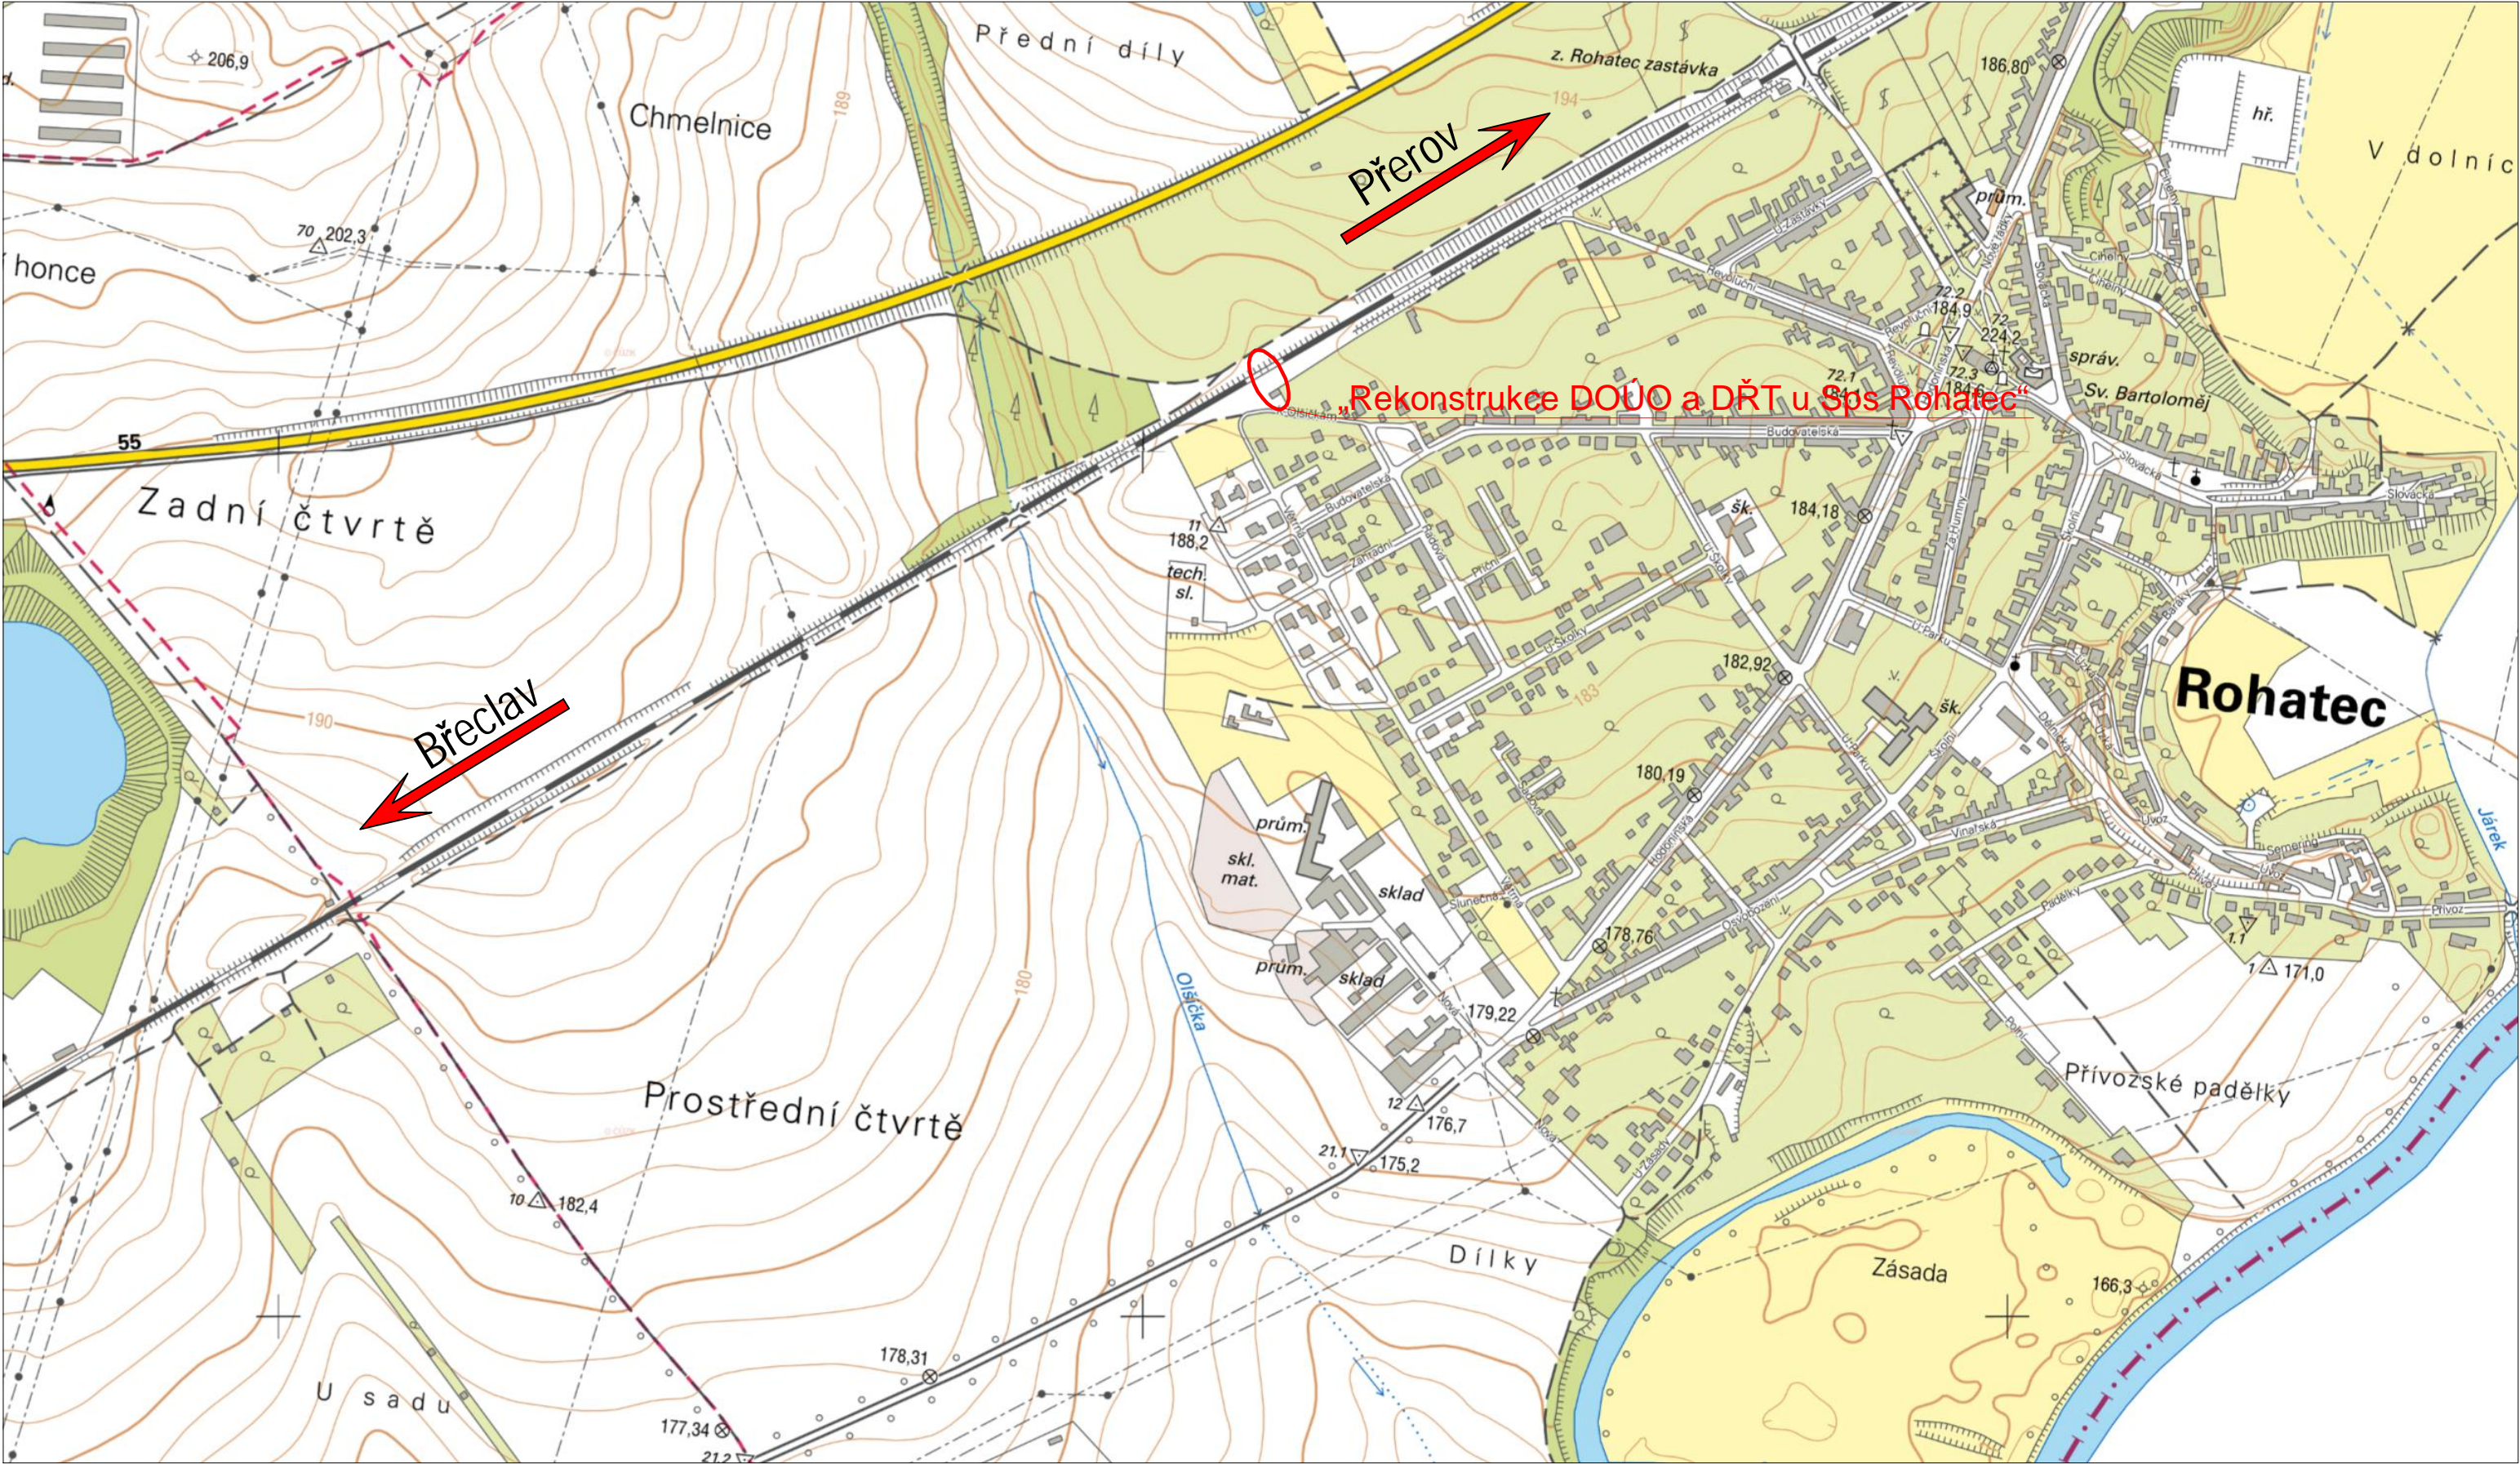

			ČÍSLO SOUPRAVY:
		PO PŘIPOMÍNKOVÉM ŘÍZENÍ	
REVIZE Č.	DATUM	ZMĚNA	

	EXPROJEKT s.r.o. Heršpická 758/13 619 00 Brno	tel. : +420 533 312 000 E-mail: info@exprojekt.cz ID: dh84e85
---	---	---

OBJEDNATEL:	 Správa železnic, státní organizace Stavební správa východ, Nerudova 1, 779 00 Olomouc			
HLAVNÍ INŽENÝR PROJEKTU Ing. Pavel Odehnal Bc. Jan Cabal	ODPOVĚDNÝ PROJ. PS, SO Bc. Jan Cabal	VYPRACOVAL Bc. Jan Cabal	Kontroloval ING. DAVID ROSE	
KRAJ: Jihomoravský	POVĚŘENÝ MŮ: Hodonín / k.ú. Rohatec		STUPEŇ: DUSP+PDPS	
"Rekonstrukce DOÚO a DŘT u Sps Rohatec"			ZAK. ČÍSLO 2019-147	
			MĚŘÍTKO 1:10000	POČET FORMÁTŮ 3x A4
			DATUM: 11/2020	
			ČÁST DOKUM. C	PŘÍLOHA C. 1
Situační výkres širších vztahů				