



ŽST MNIŠEK U LIBERCE

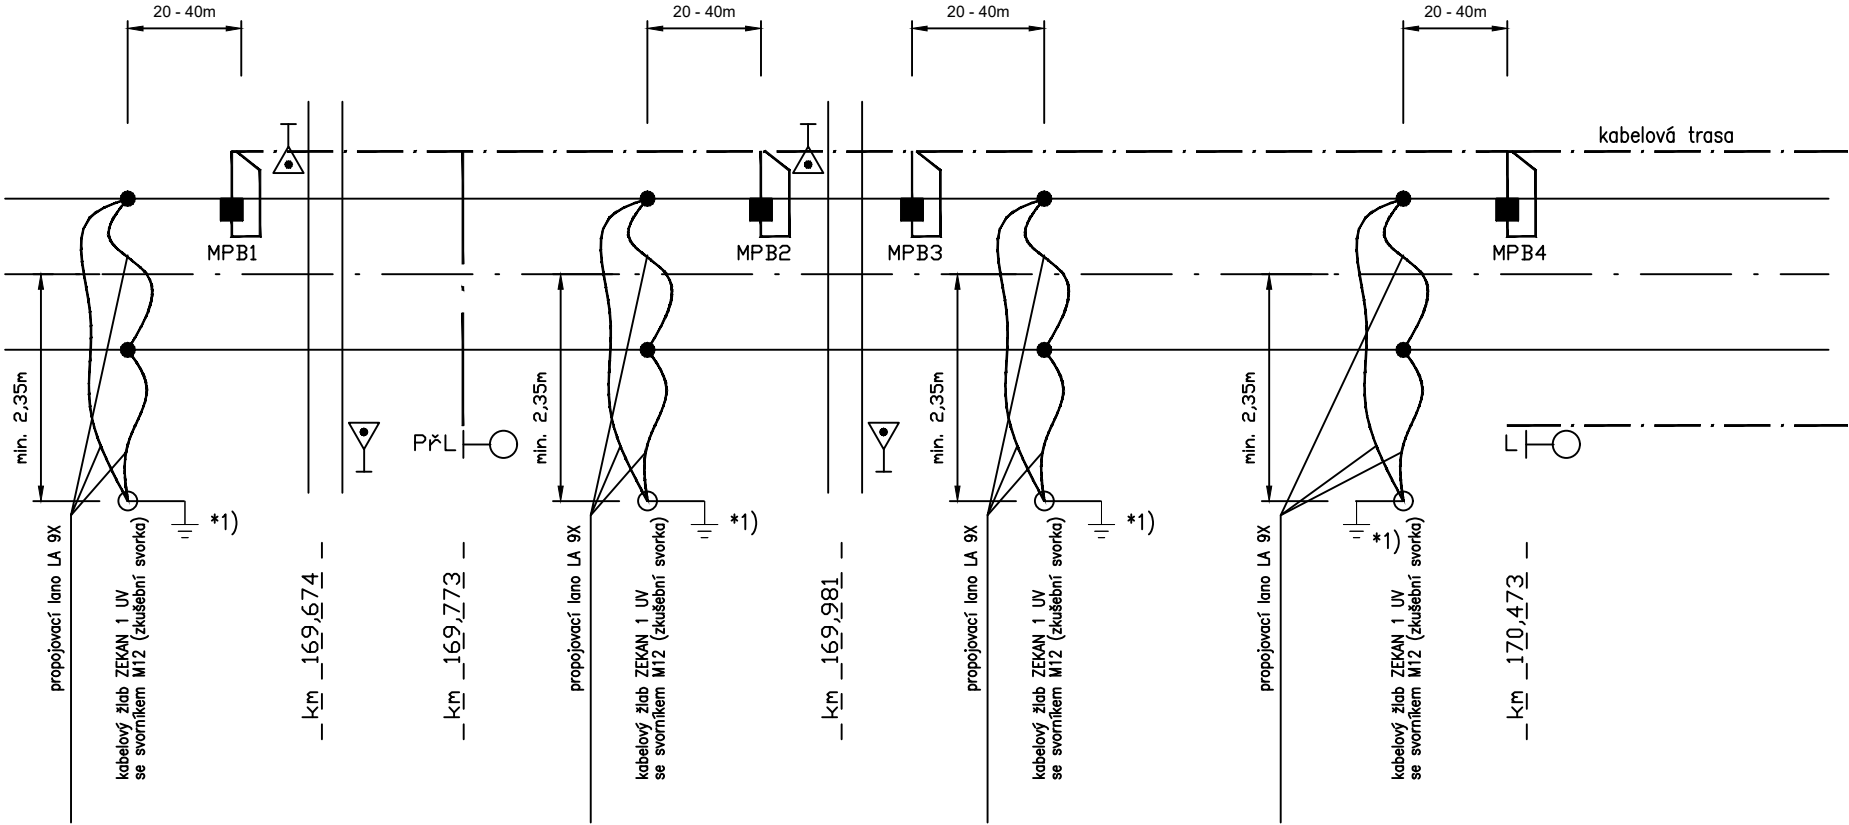

*1) 3ks vzájemně spojených zemních tyčí
délky 1,5m (R = do 40Ω)

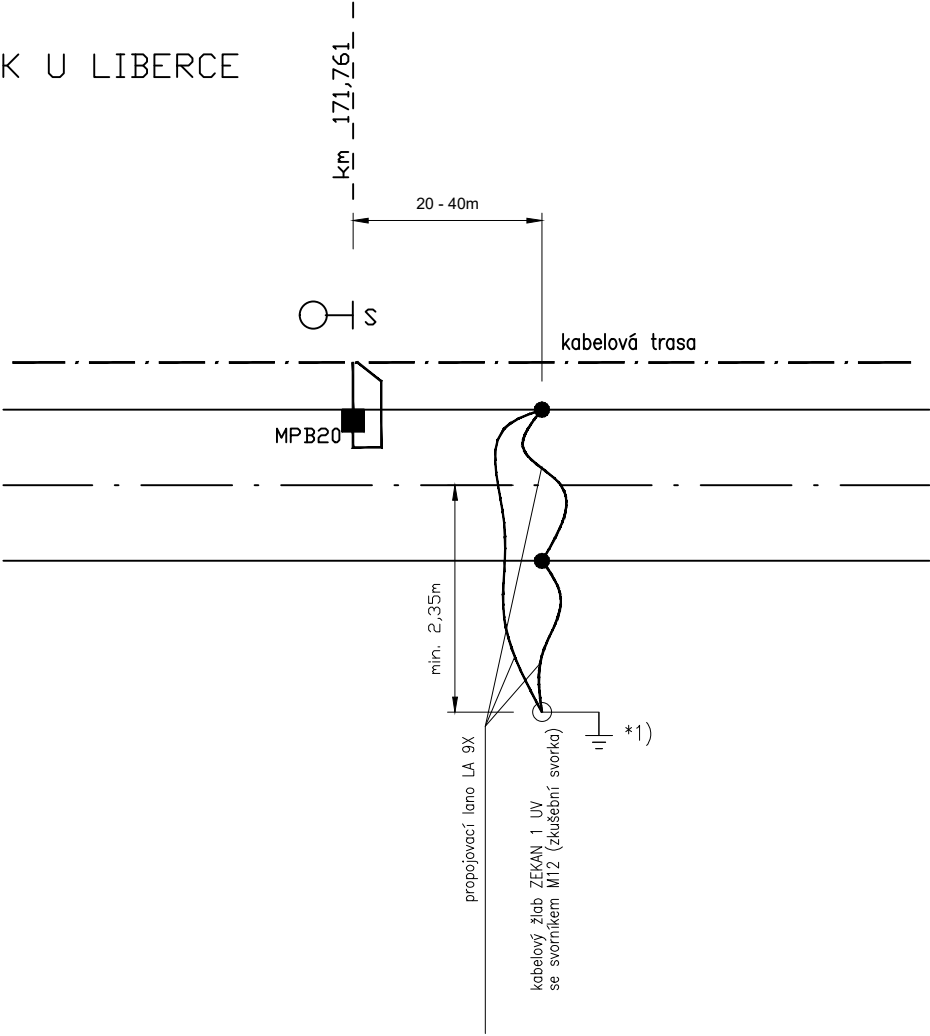

Generální projektant:



PRODIN A.S.
K VÁPENEC 2745
530 02 PARDUBICE
WWW.PRODIN.CZ
DIČ: CZ25292161
IČO: 25292161

AKTUALIZACE PDPS 06/2023

Souřadnicový systém S-JTSK, Výškový systém Bpv

Zpracovatel dílčí části dokumentace:

Vypracoval: Ing. Vacek	Zodp. projektant: Ing. Kempný	Kontroloval: Ing. Doleček
Kraj: Liberecký	Traťový úsek/Obec: Mníšek u Liberce	
Investor Správa železnic s.o., OŘ Hradec Králové, U Fotochemy 259, 501 01 Hr. Králové		



STARMON s.r.o.
Průmyslová 1880, 565 01 Choceň
tel.: 465 471 415
fax: 465 382 391
e-mail: starmon@starmon.cz

Oprava trati v úseku Krásná Studánka -
Mníšek u Liberce

PS 01-11 ŽST Mníšek u Liberce, staniční zabezpečovací
zařízení

Obsah přílohy:
ZAPOJENÍ OCHRANY PŘED ÚČINKY BLESKU A PROTI PŘEPĚTÍ

Formát	2A4
Datum	11/2022
Účel	DSP+PDPS
Č. zakázky	3110/21/093
Změna	Č. kopie
Měřítka	-
Část dokumentace	Č. přílohy
D.1.1.1	1100