




Vzorový příčný řez km 170,825 v žst. Mníšek u Liberce M-1:50

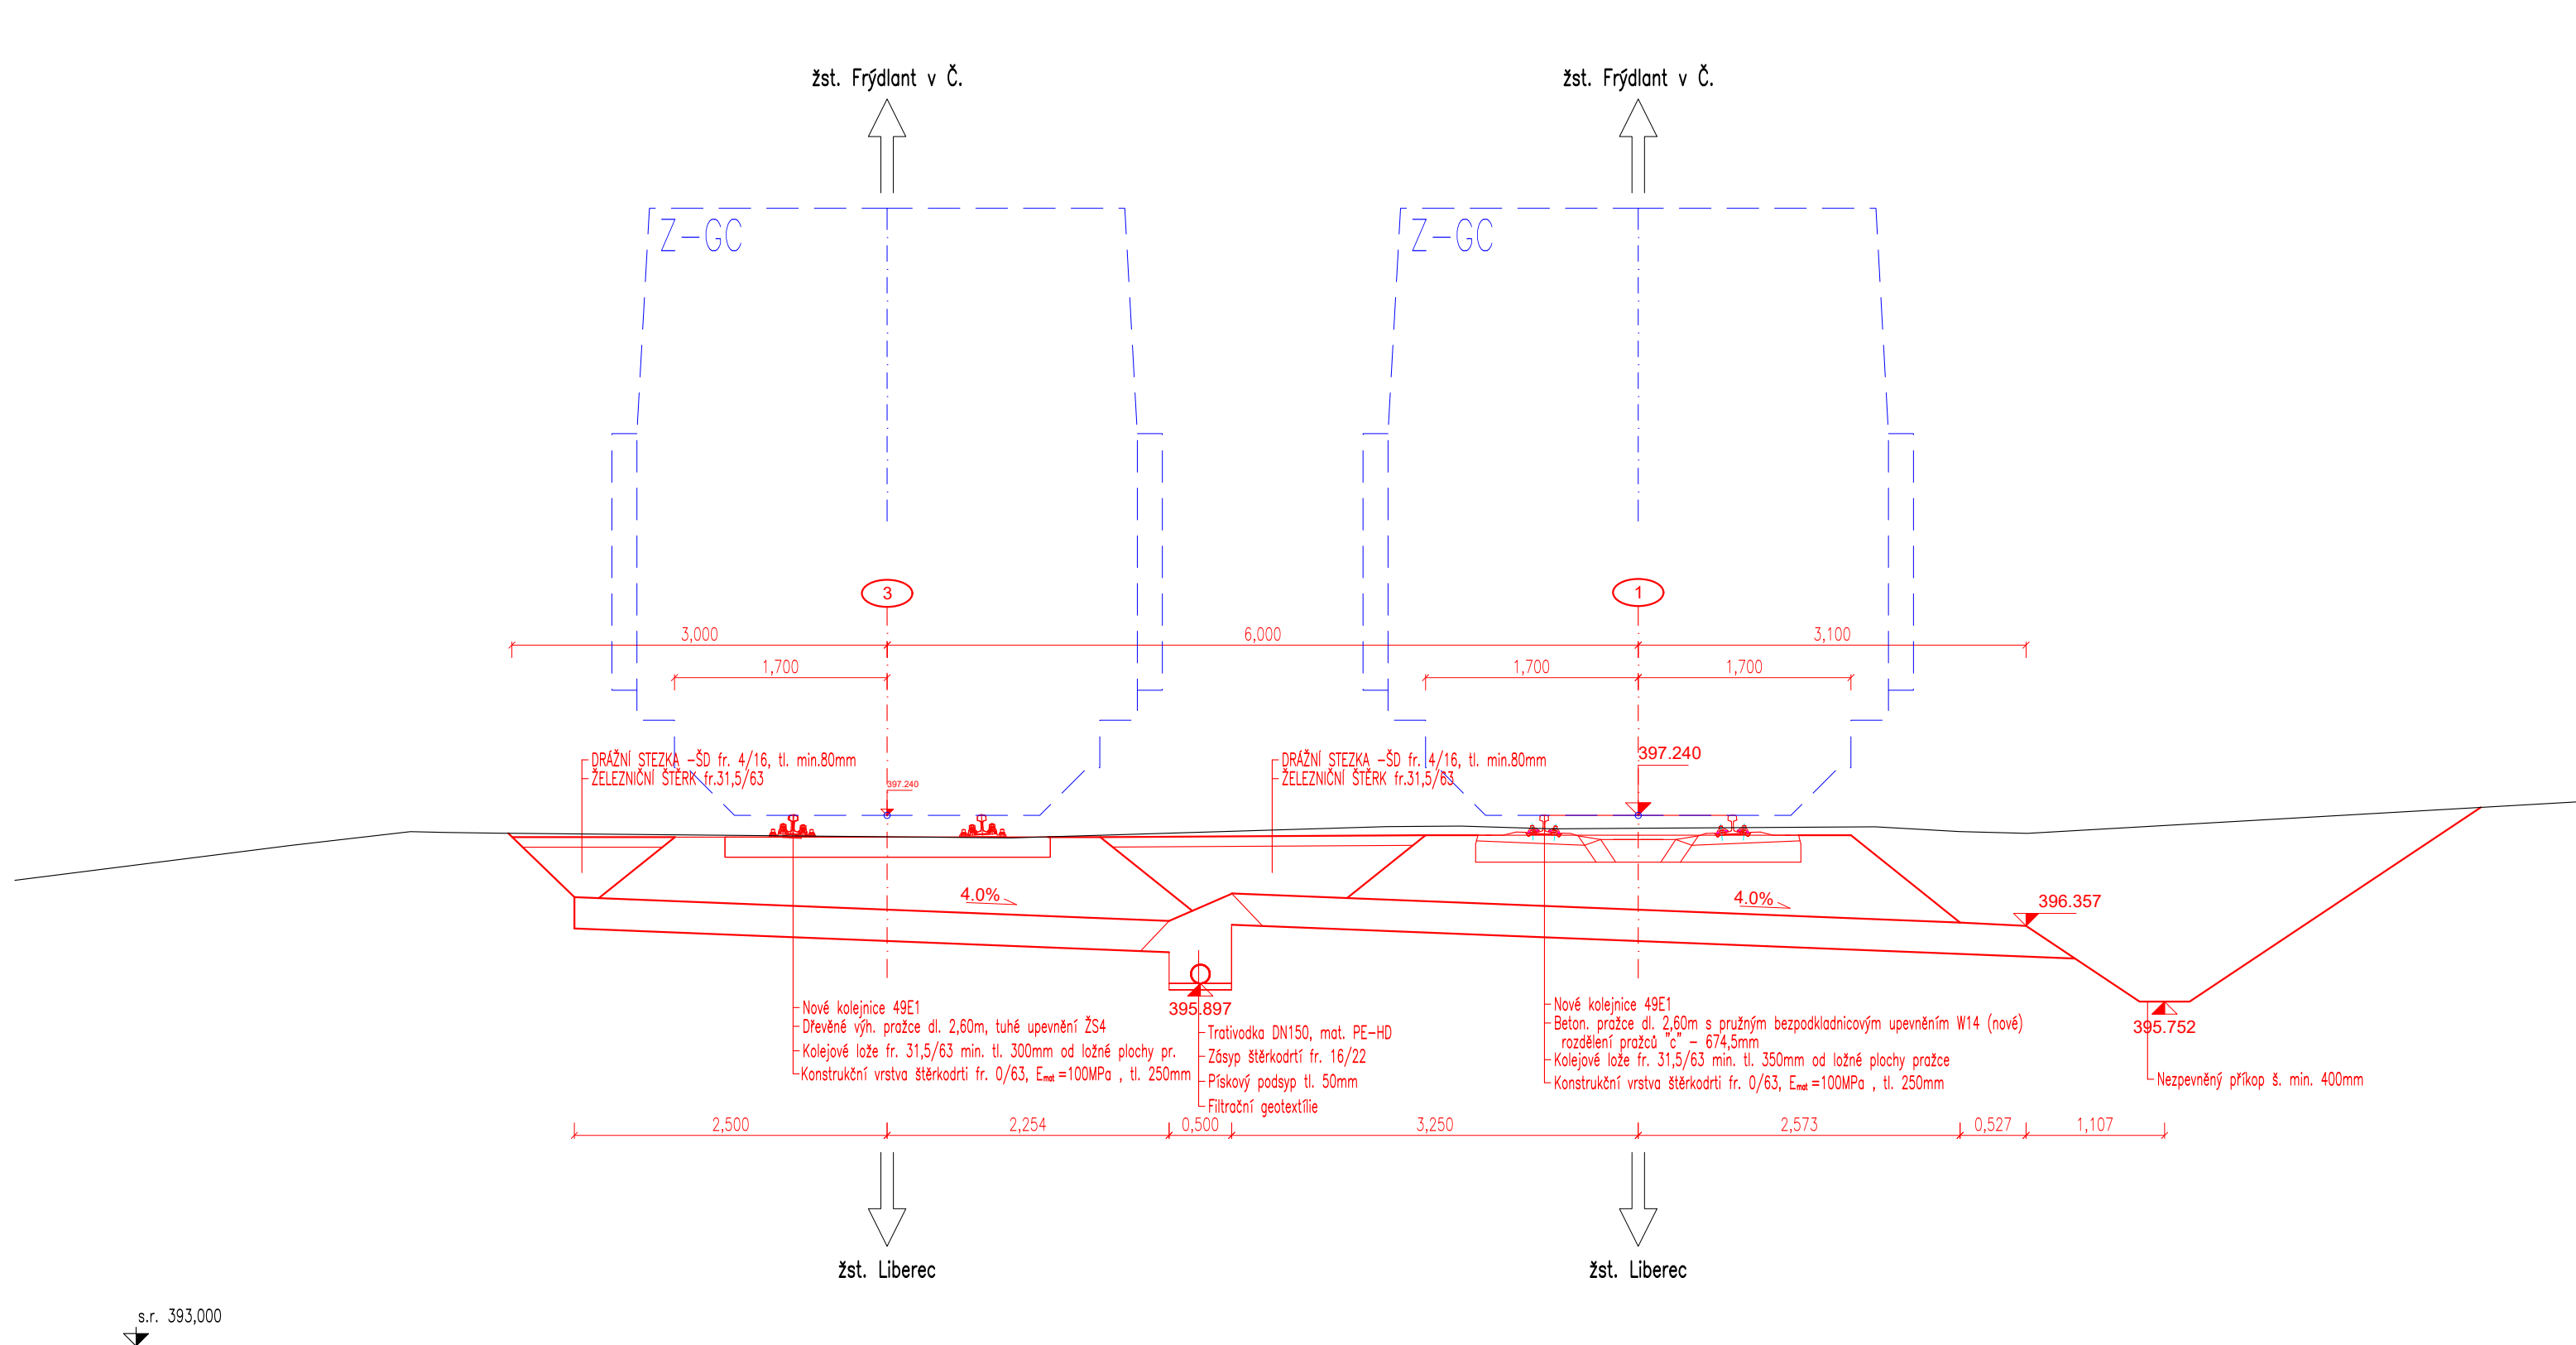

Vzorový příčný řez km 170,925 v žst. Mníšek u Liberce M-1:50

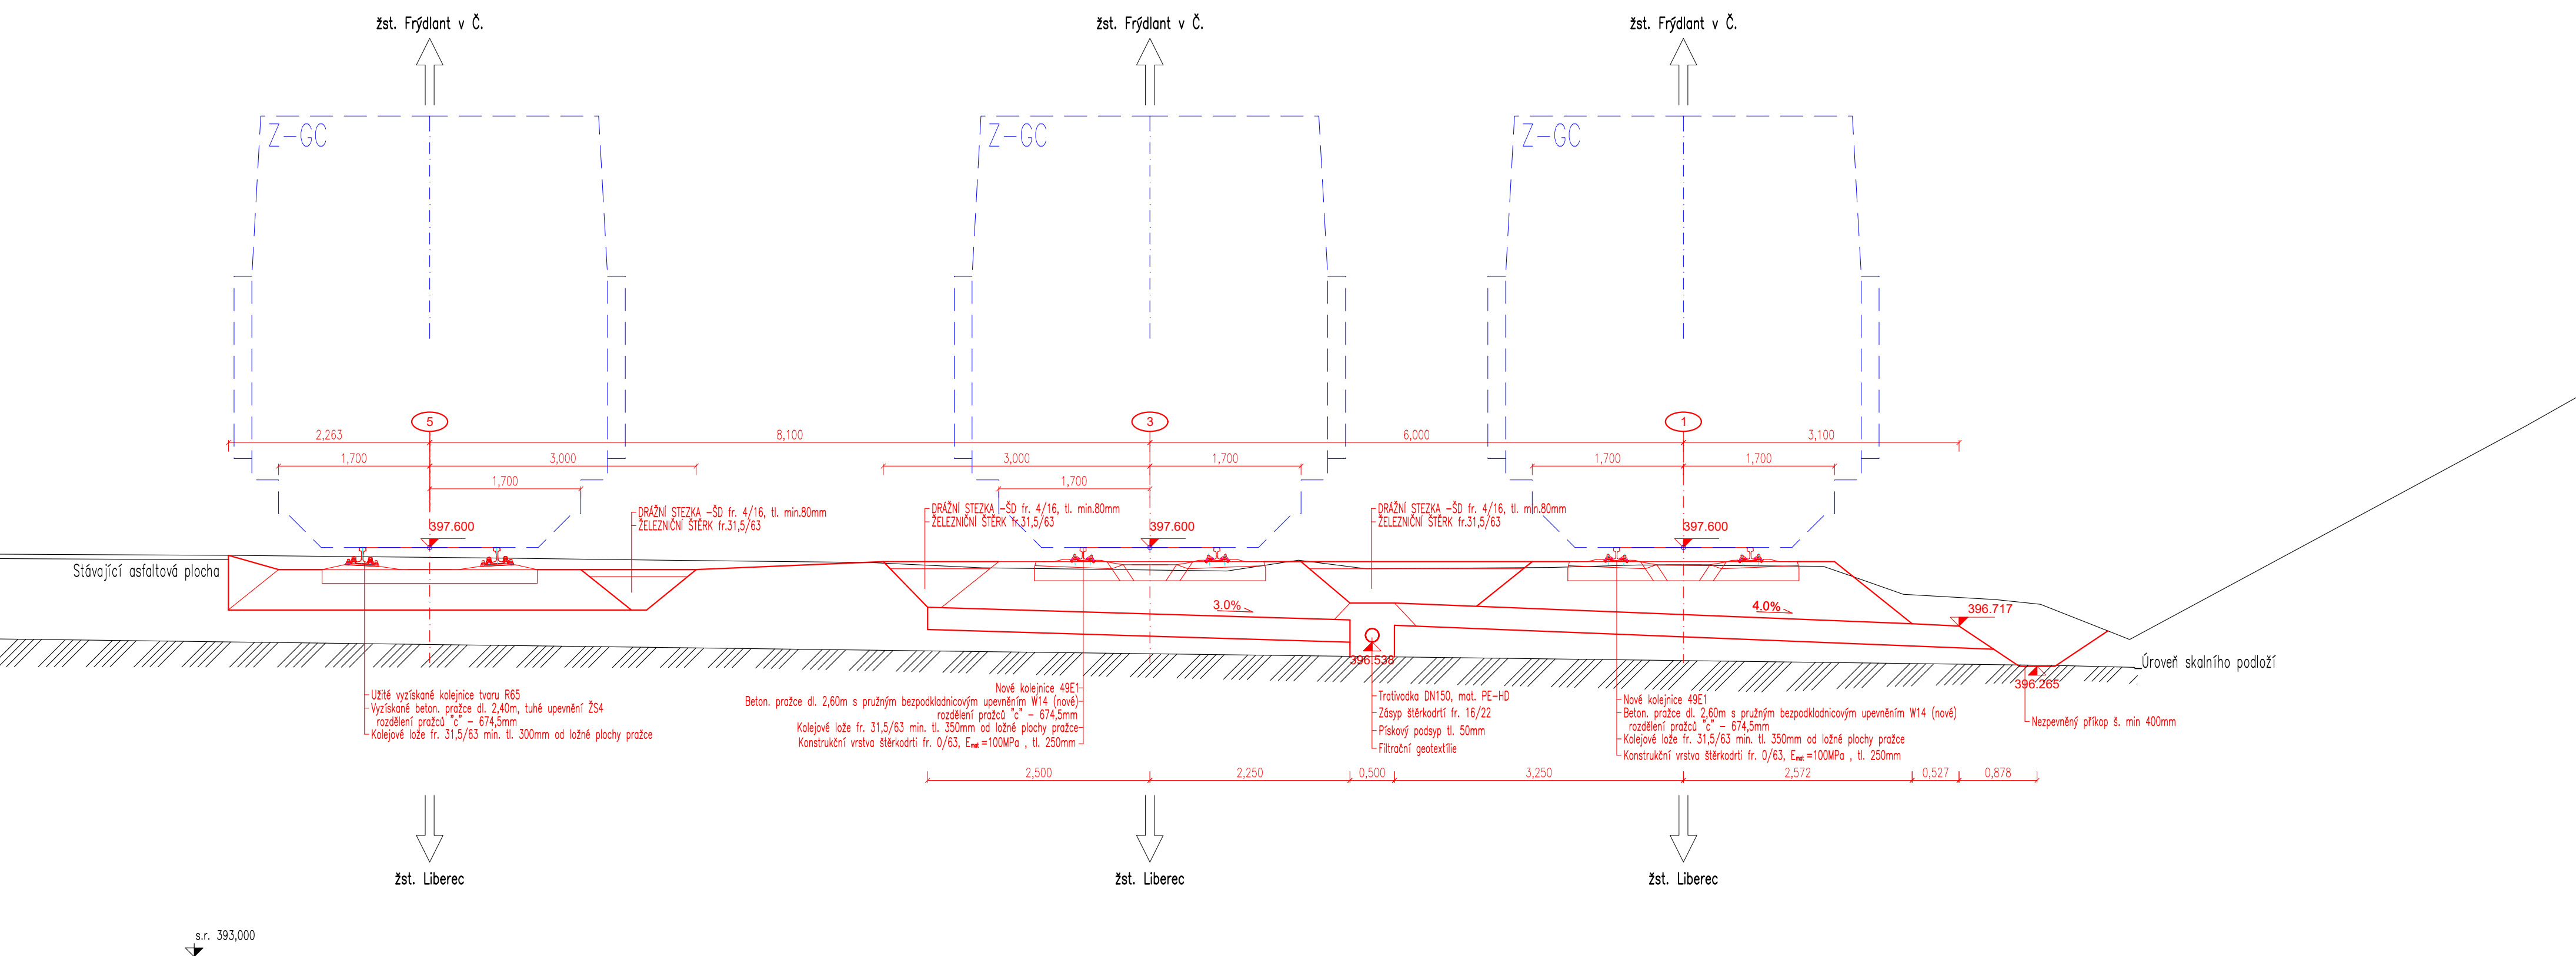

Vzorový příčný řez km 171,350 v žst. Mníšek u Liberce M-1:50

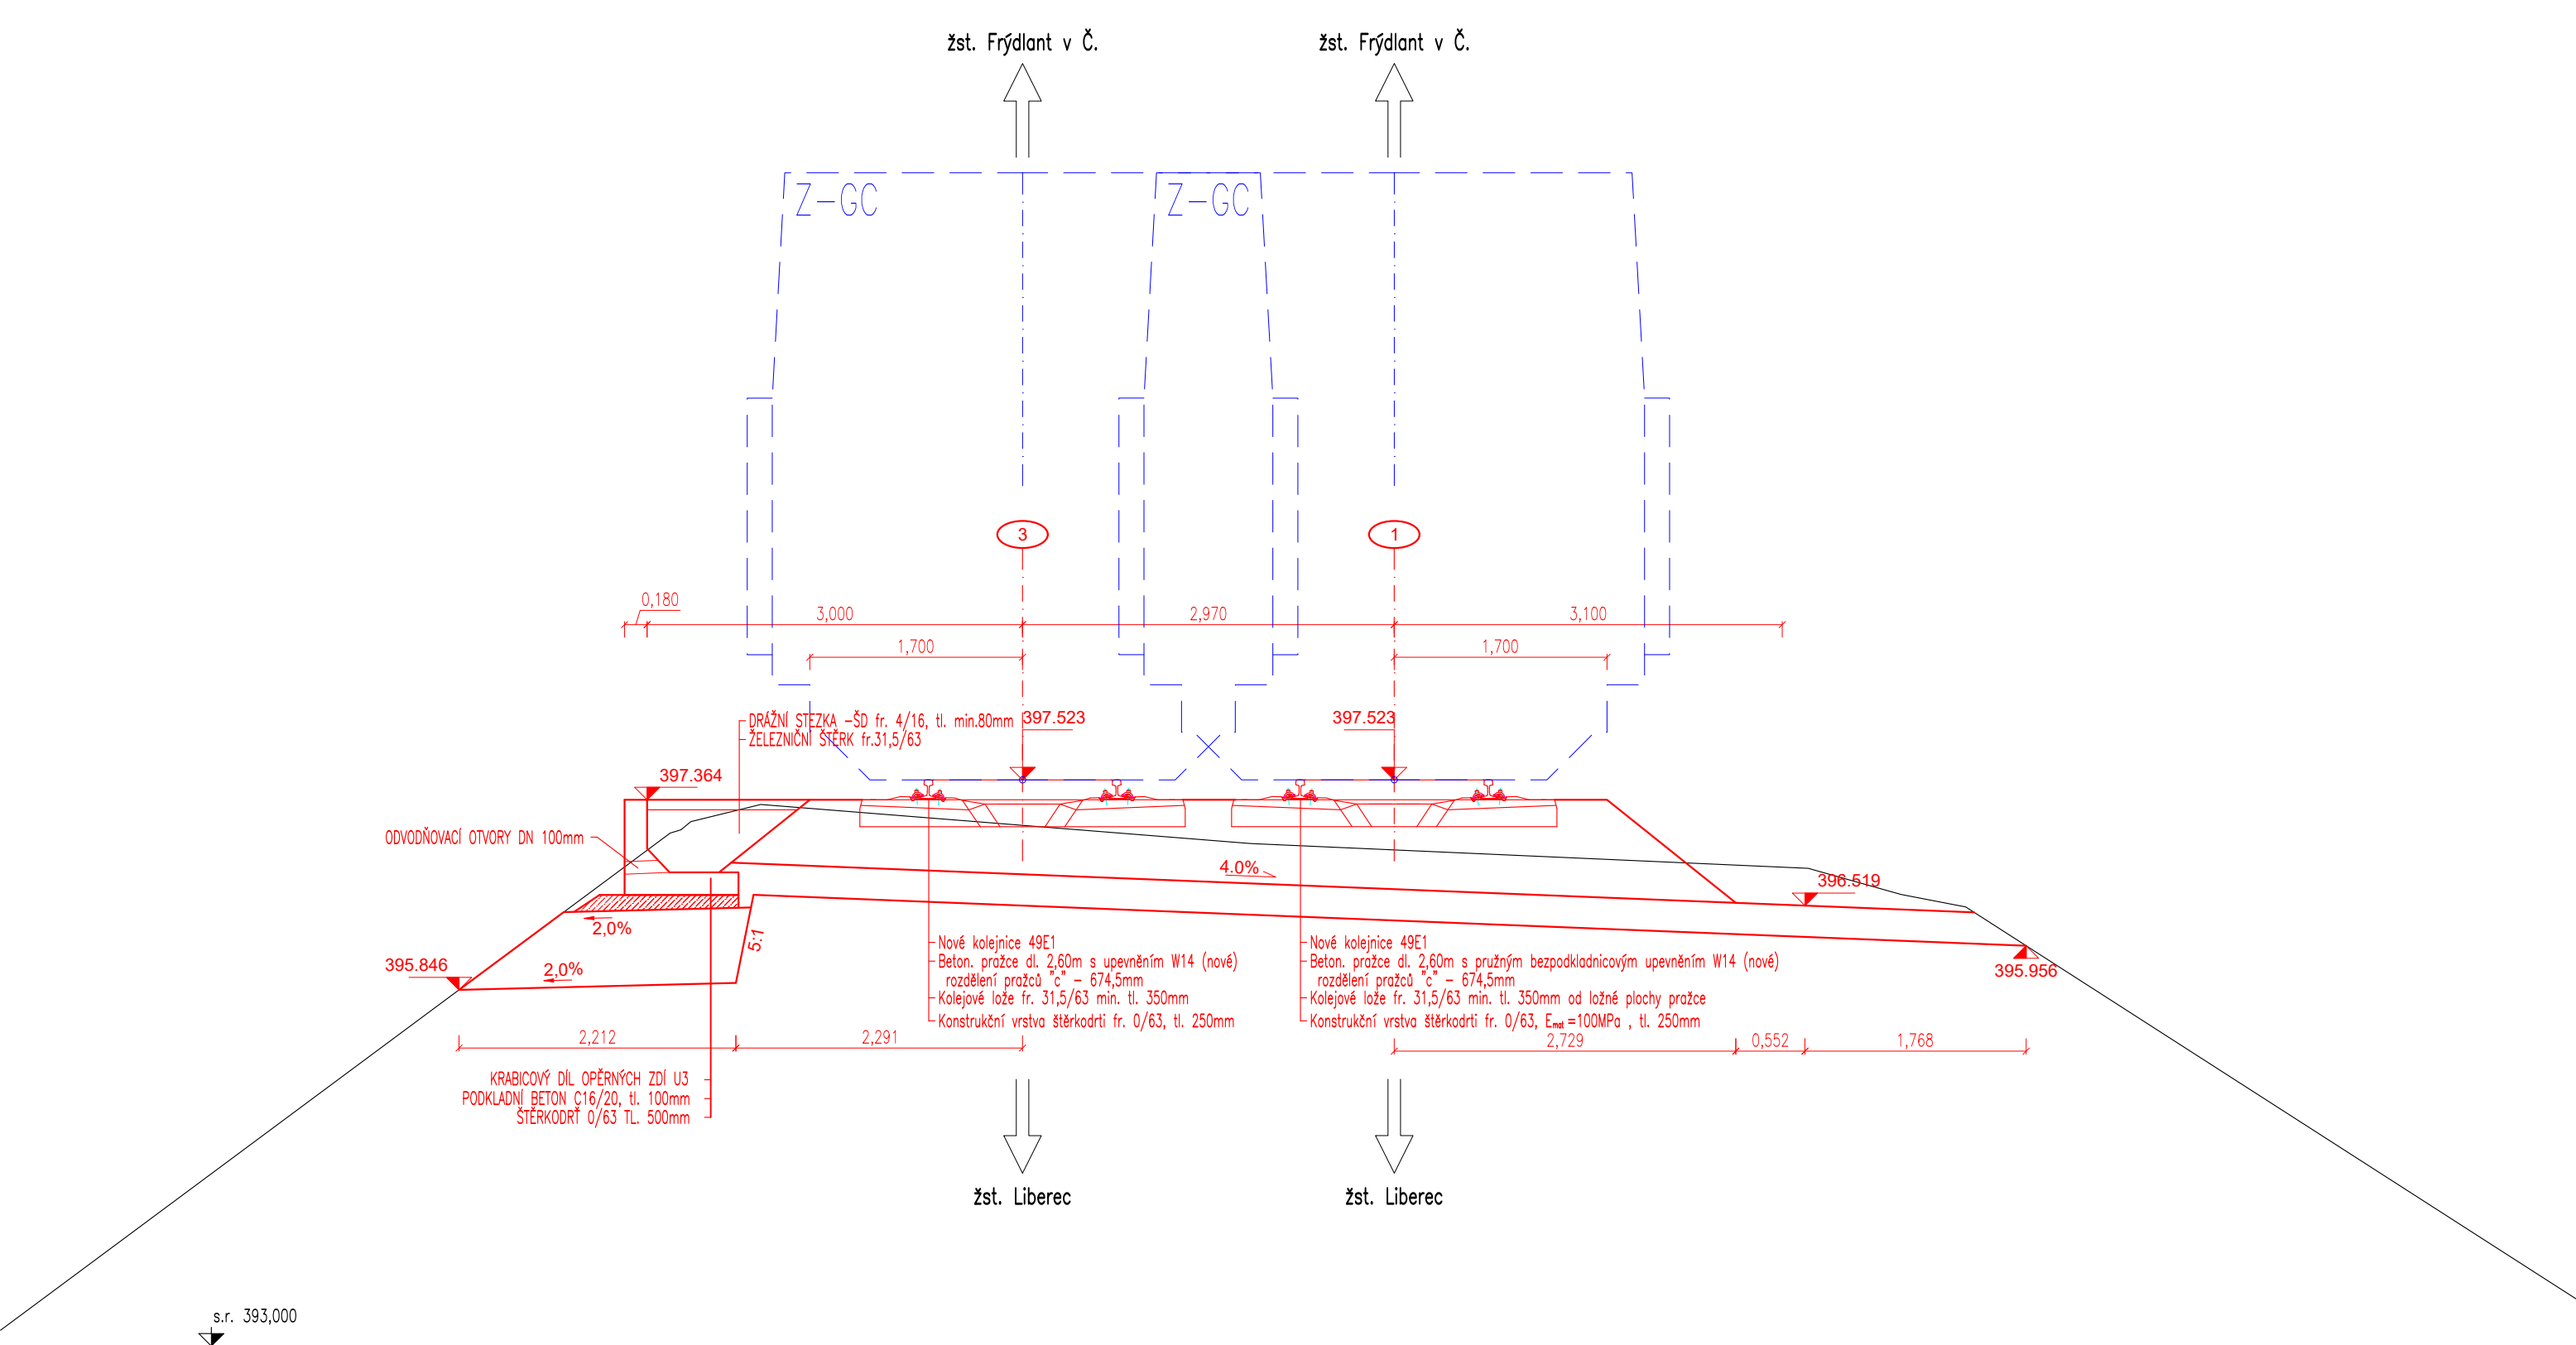

Generální projektant:




PRODIN A.S.
K VÁPENCE 2745
530 02 PARDUBICE
WWW.PRODIN.CZ
DIČ: CZ25292161
IČO: 25292161

Zpracovatel dílčí části dokumentace:

Vypracoval:	Zodp. projektant:	Kontroloval:
Ing. David Derka	Ing. David Derka	Ing. Adam Petrášek
Kraj:	Trafový úsek/Obec:	
Liberecký	Mníšek u Liberce	
Investor:	Správa železnic s.o., OŘ Hradec Králové, U Fotochemy 259, 501 01 Hr. Králové	
Akce:		

Souřadnicový systém S-JTSK, Výškový systém Bpv

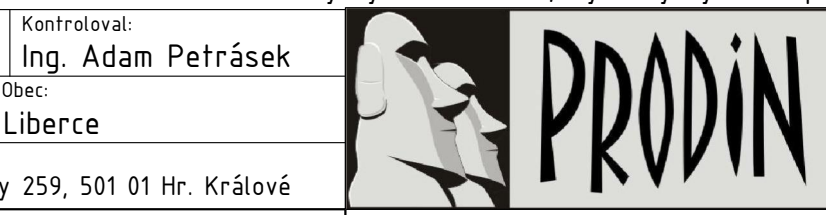

Oprava trati v úseku Krásná Studánka - Mníšek u Liberce

SO 10-02 ŽST Mníšek u Liberce, železniční svršek
SO 11-02 ŽST Mníšek u Liberce, železniční spodek

Obsah přílohy:
VZOROVÉ PŘÍČNÉ ŘEZY

Formát	8 x A4
Datum	11/2022
Účel	DSP, PDPS
Č. zakázky	3110/21/093
Změna	Č. kopie
Měřítko	1:50
Část dokumentace	Č. přílohy
D.2.1.1	4