


Žst. Mníšek u Liberce

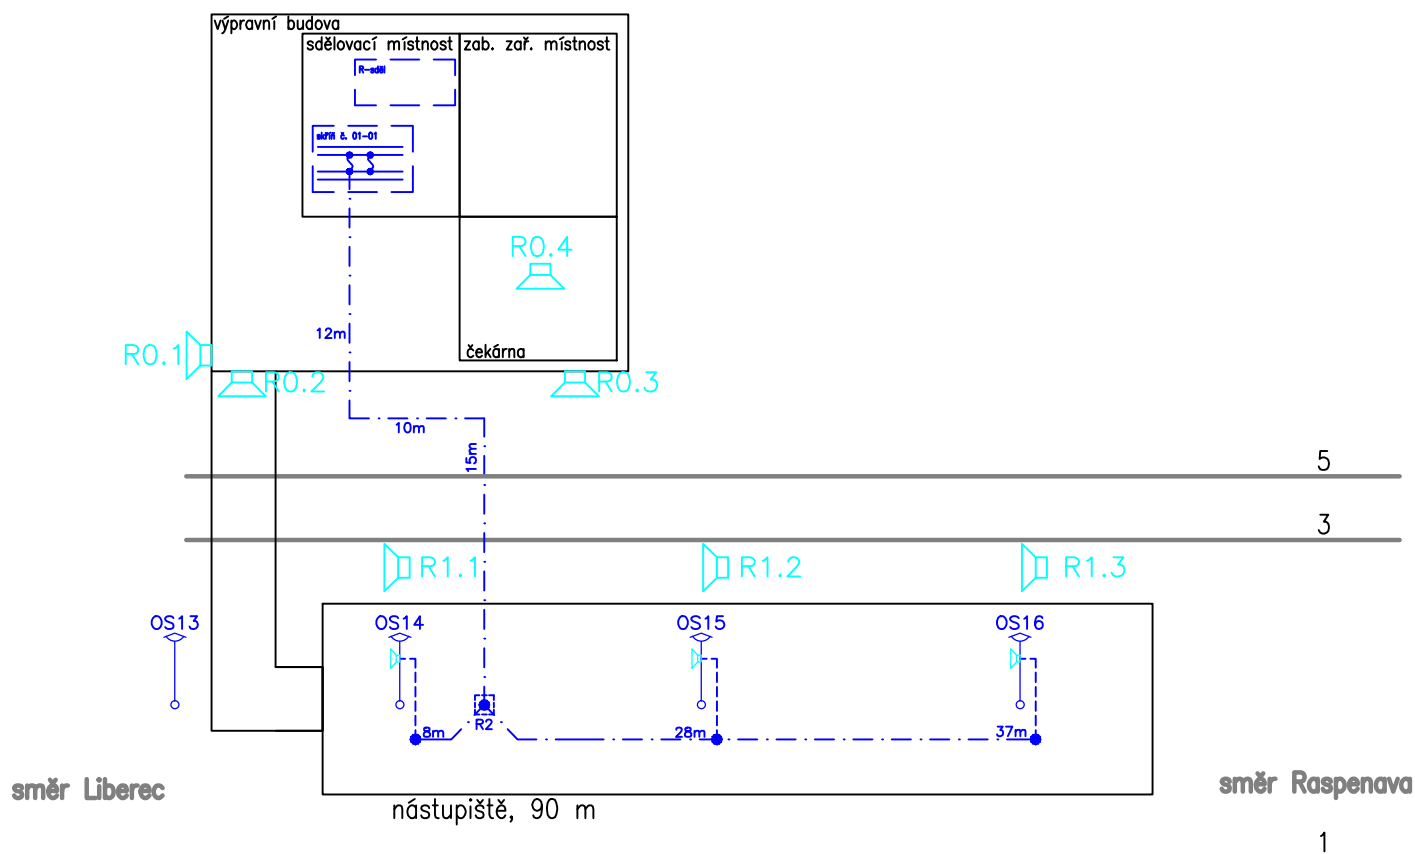

LEGENDA:

- trať
- stávající zařízení
- nové zařízení v rámci tohoto PS
- nové zařízení v rámci jiných PS
- zařízení dodané v rámci akce "DOZ"
- TCEKPFLEY 3P 1



Zářezové moduly osazené bleskojistkami



Reproduktor venkovní



Reproduktor na osvětlovacím stožáru



Svorkovnice



zemní rozvaděč v nástupišti

Investor: OŘ HK, U Fotochemy 259, 501 01 Hr. Králové

Zpracoval: Ing. Radek Zezula, Ph.D.

Účel: DSP, PDPS

Kontroloval: Ing. Rostislav Fitz

Číslo zakázky: 0469/21

Datum: 10/2022

Odp. projektant: Ing. Radek Zezula, Ph.D.

Archiv: CD\Krasna_Studanka-Mnisek_u_Liberce.3\



ASYC s.r.o.
Šumavská 15
602 00 Brno

Tento dokument obsahuje
chráněná data firmy
ASYC s.r.o.
Kopírování a použití těchto dat
nebo i jejich částí je možné jen
s písemným svolením
této firmy

Stavba: Oprava trati v úseku Krásná Studánka- Mníšek u Liberce

PS/SO: PS 02 – 22 ŽST Mníšek u Liberce, rozhlasové zařízení-příprava

Název výkresu: Schema rozhlasového zařízení

List

2.1