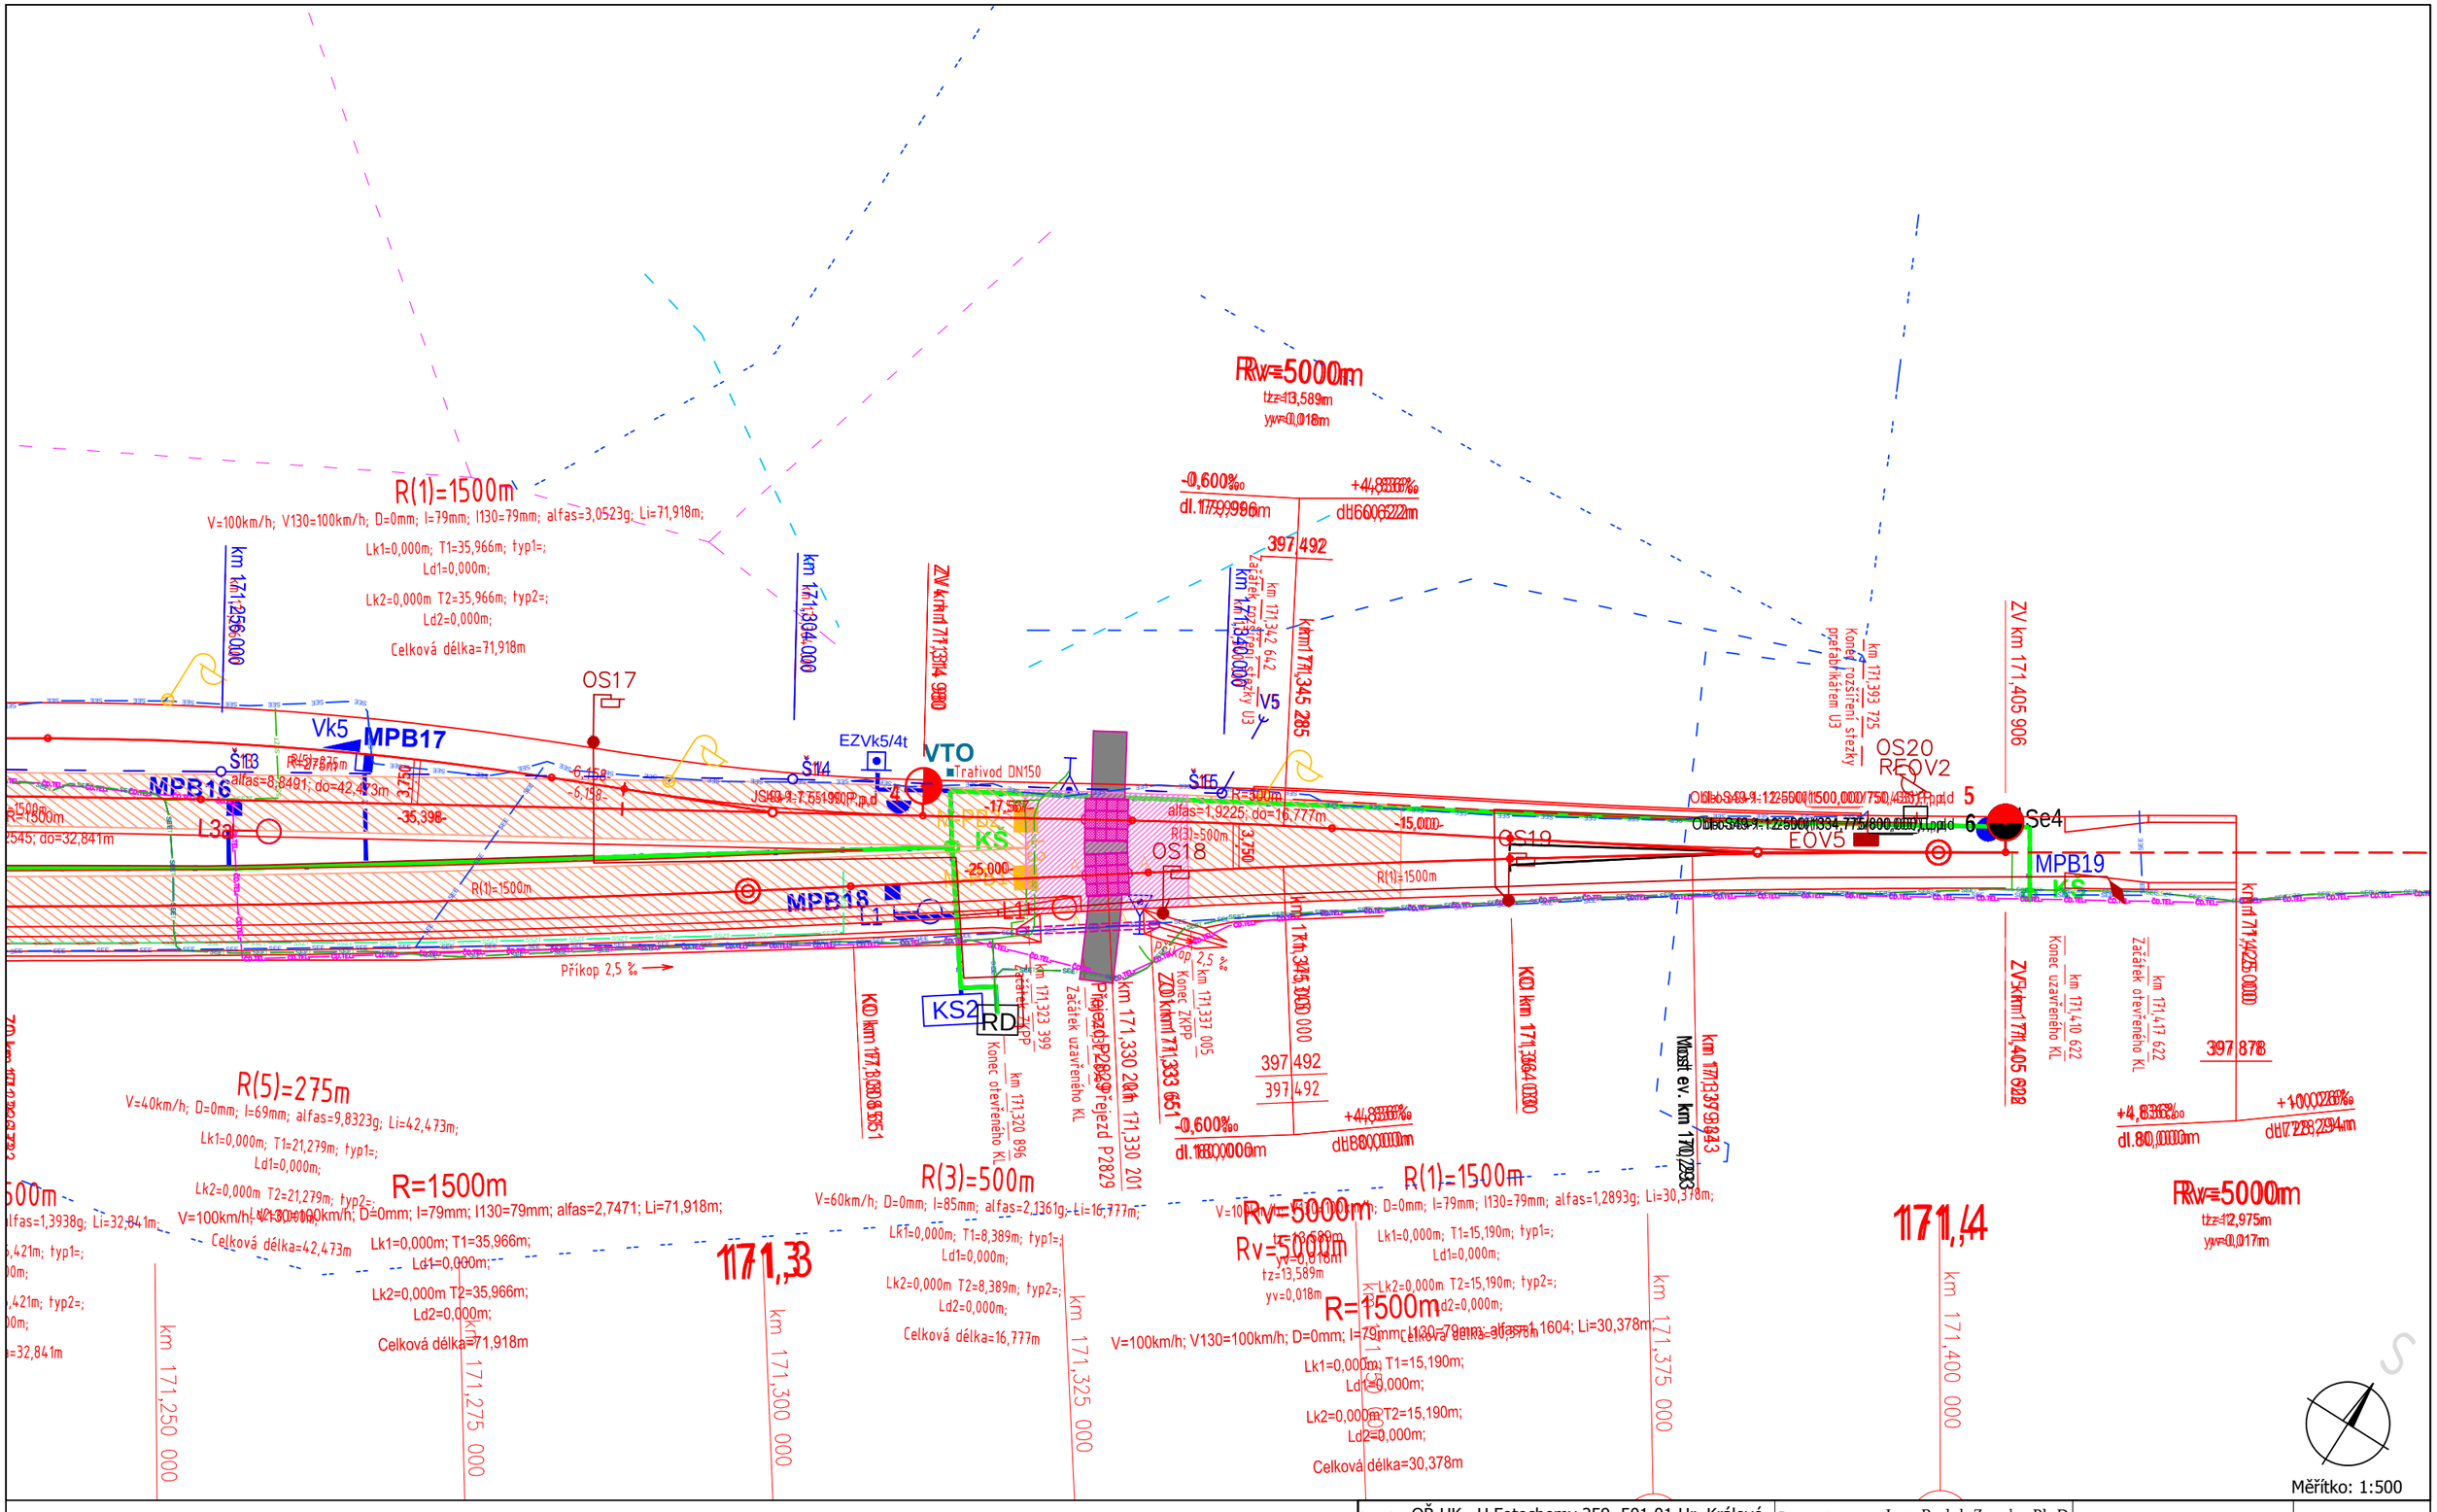

LEGENDA

- v rámci tohoto PS
- v rámci jiných PS sděl. zař.
- v rámci SO 86-01
- v rámci PS 01-31
- stávající sítě ČD Telematika
- stávající sítě SSZT podzemní
- stávající SSZT drátovod
- stávající SEE
- VTO — venkovní telefonní objekt
- kabelová komora

Investor: OŘ HK, U Fotochemy 259, 501 01 Hr. Králové		Zpracoval:	Ing. Radek Zezula, Ph.D.
Účel: DSP, PDPS		Kontroloval:	Ing. Rostislav Fitz
Číslo zakázky: 0469/21	Datum: 10/2022	Odp. projektant:	Ing. Radek Zezula, Ph.D.
Archiv: CD\Krasna_Studanka-Mnisek_u_Liberce.3\			
Stavba: Oprava trati v úseku Krásná Studánka- Mníšek u Liberce			
PS/SO: PS 02-52 ŽST Mníšek u Liberce, TK			
Název výkresu: Situace - žkm 171,317			List 2.4

ASYC s.r.o.
Šumavská 15
602 00 Brno

Tento dokument obsahuje chráněná data firmy ASYC s.r.o.
Kopírování a použití těchto dat nebo i jejich částí je možné jen s písemným svolením této firmy