




SO 12-01 ŽST Mníšek u Liberce, nástupiště
DETAILY UKONČENÍ NÁSTUPIŠTĚ M 1:50
POHLED A-A' začátek nástupiště km 171,062 361

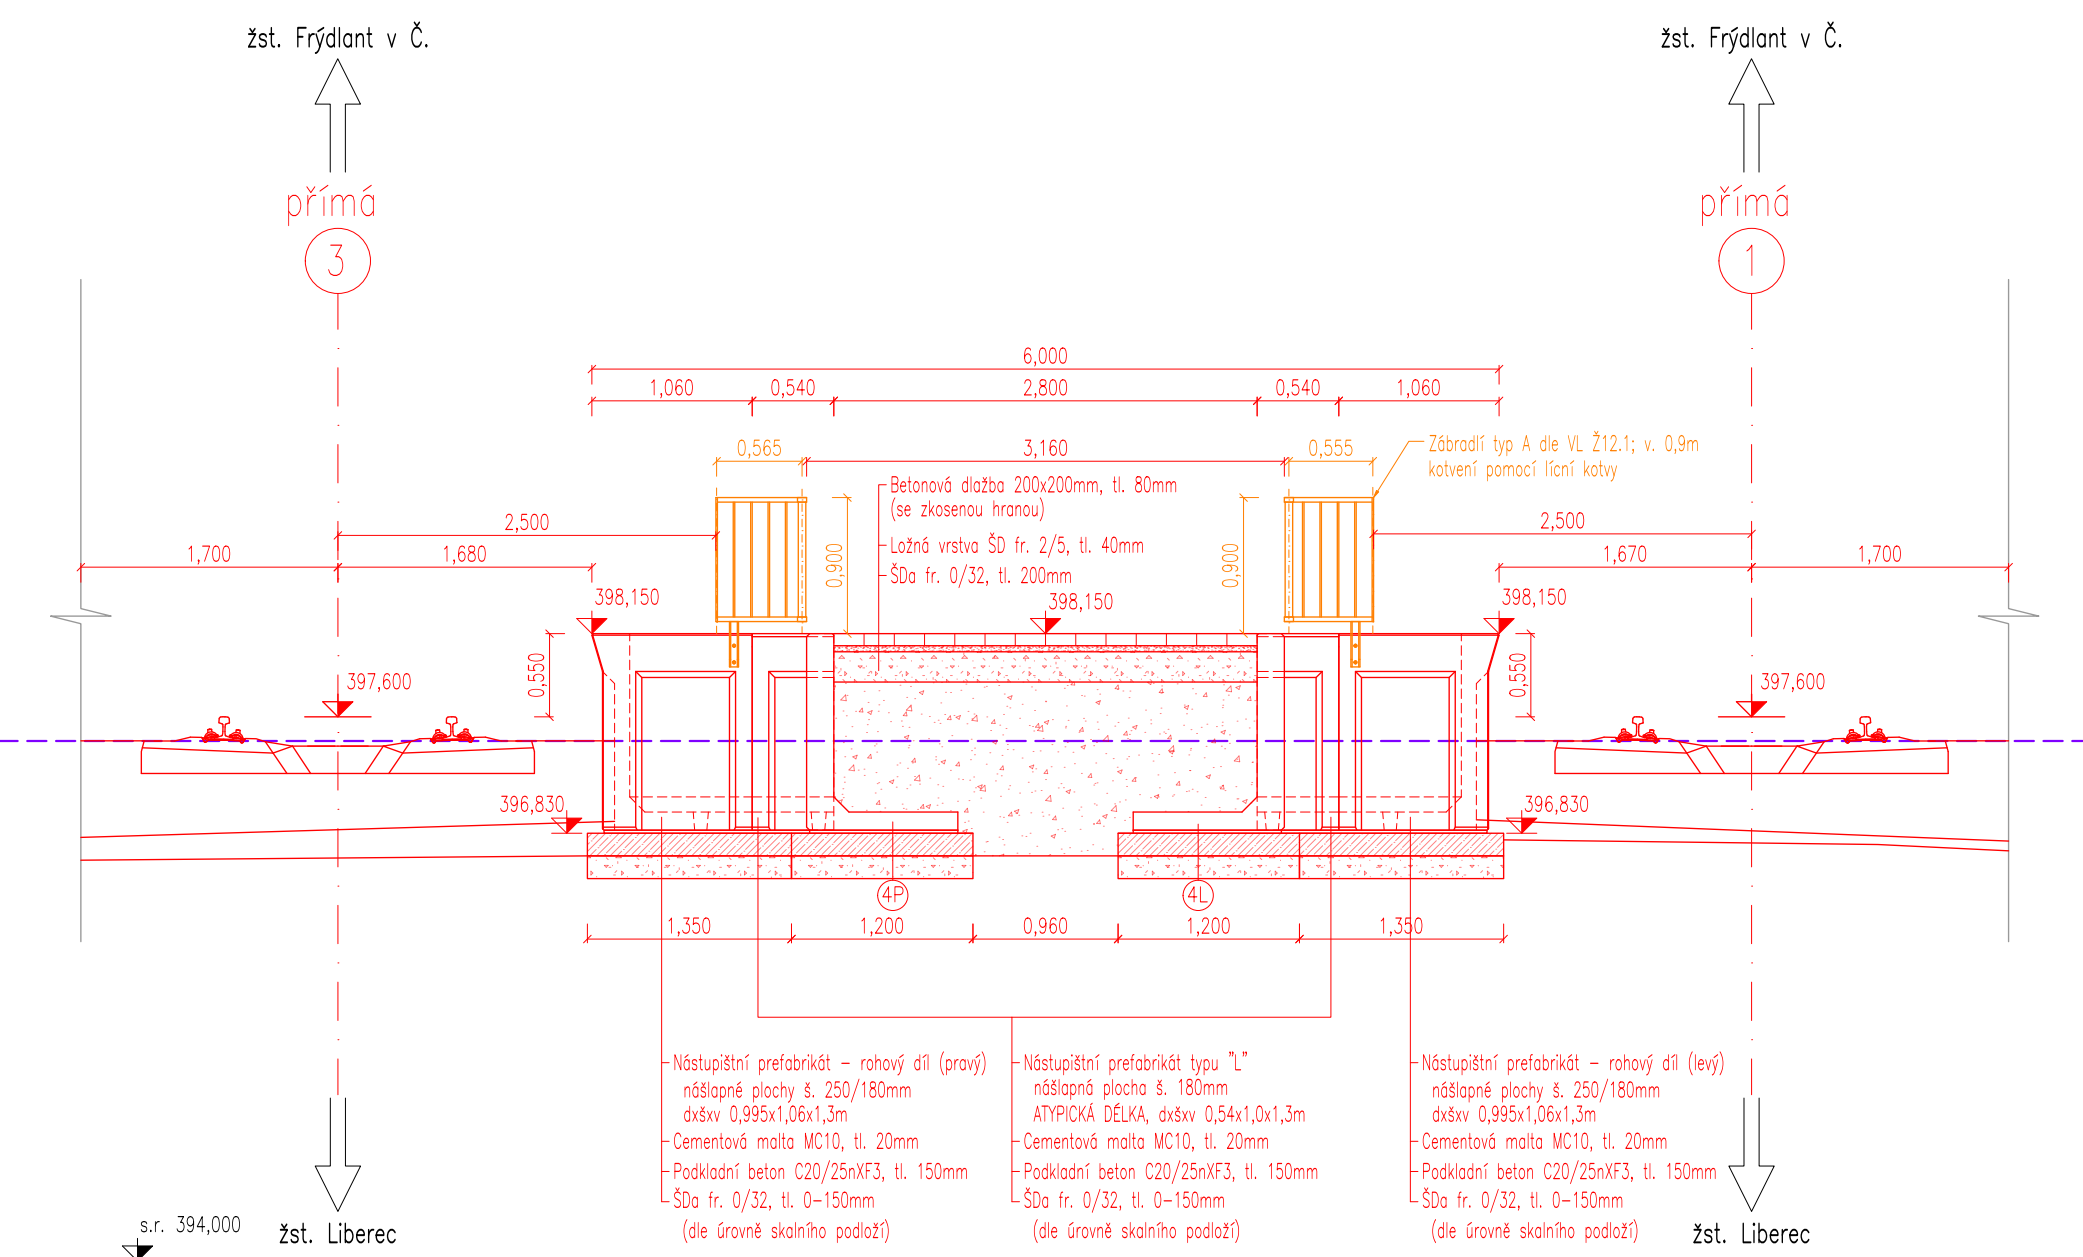


POHLED B-B' začátek nástupiště

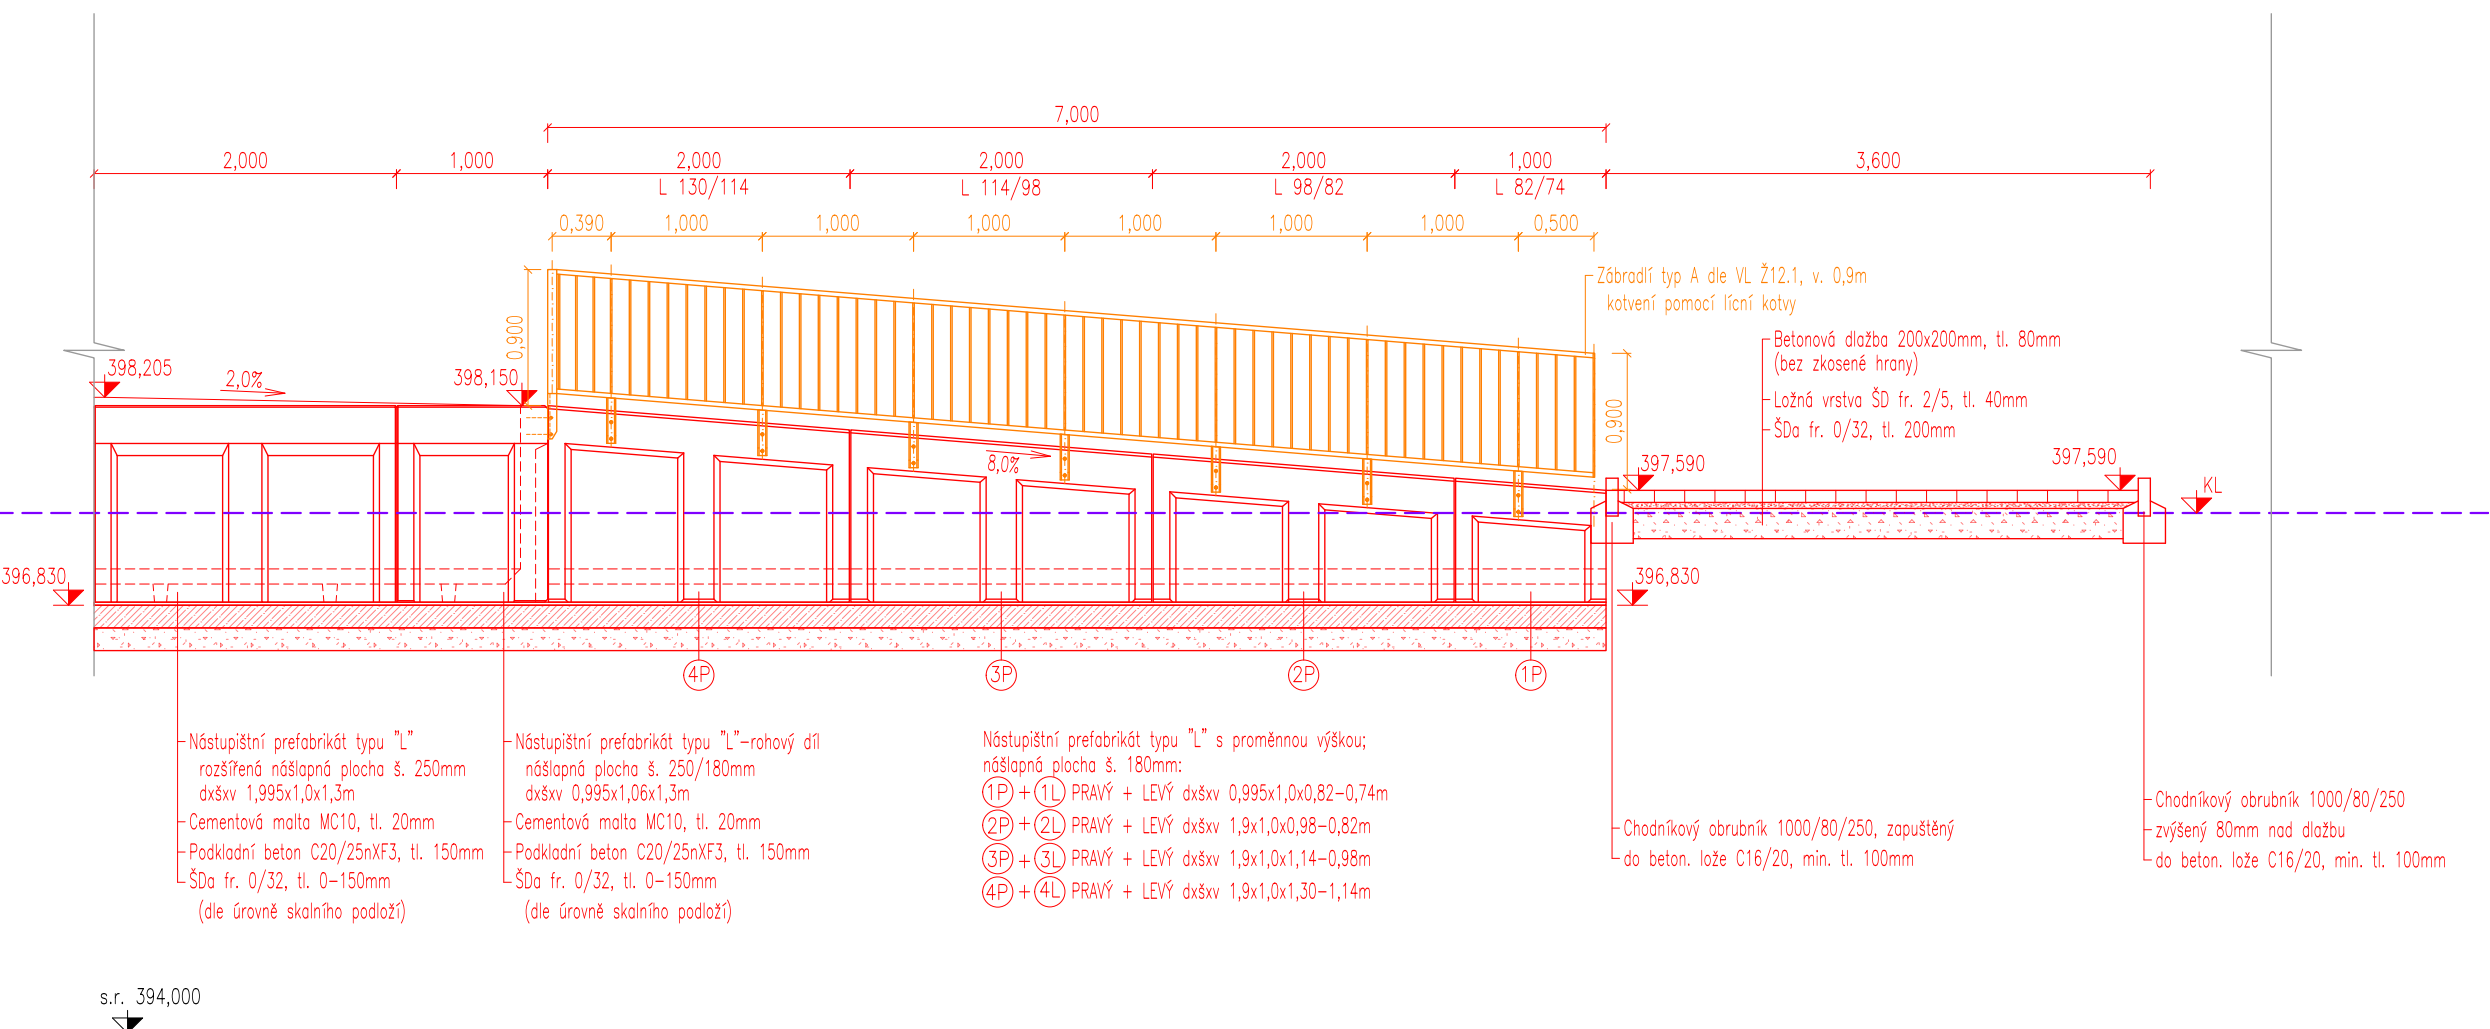

POHLED C-C' konec nástupiště km 171,152 361 (pohled proti směru staničení)

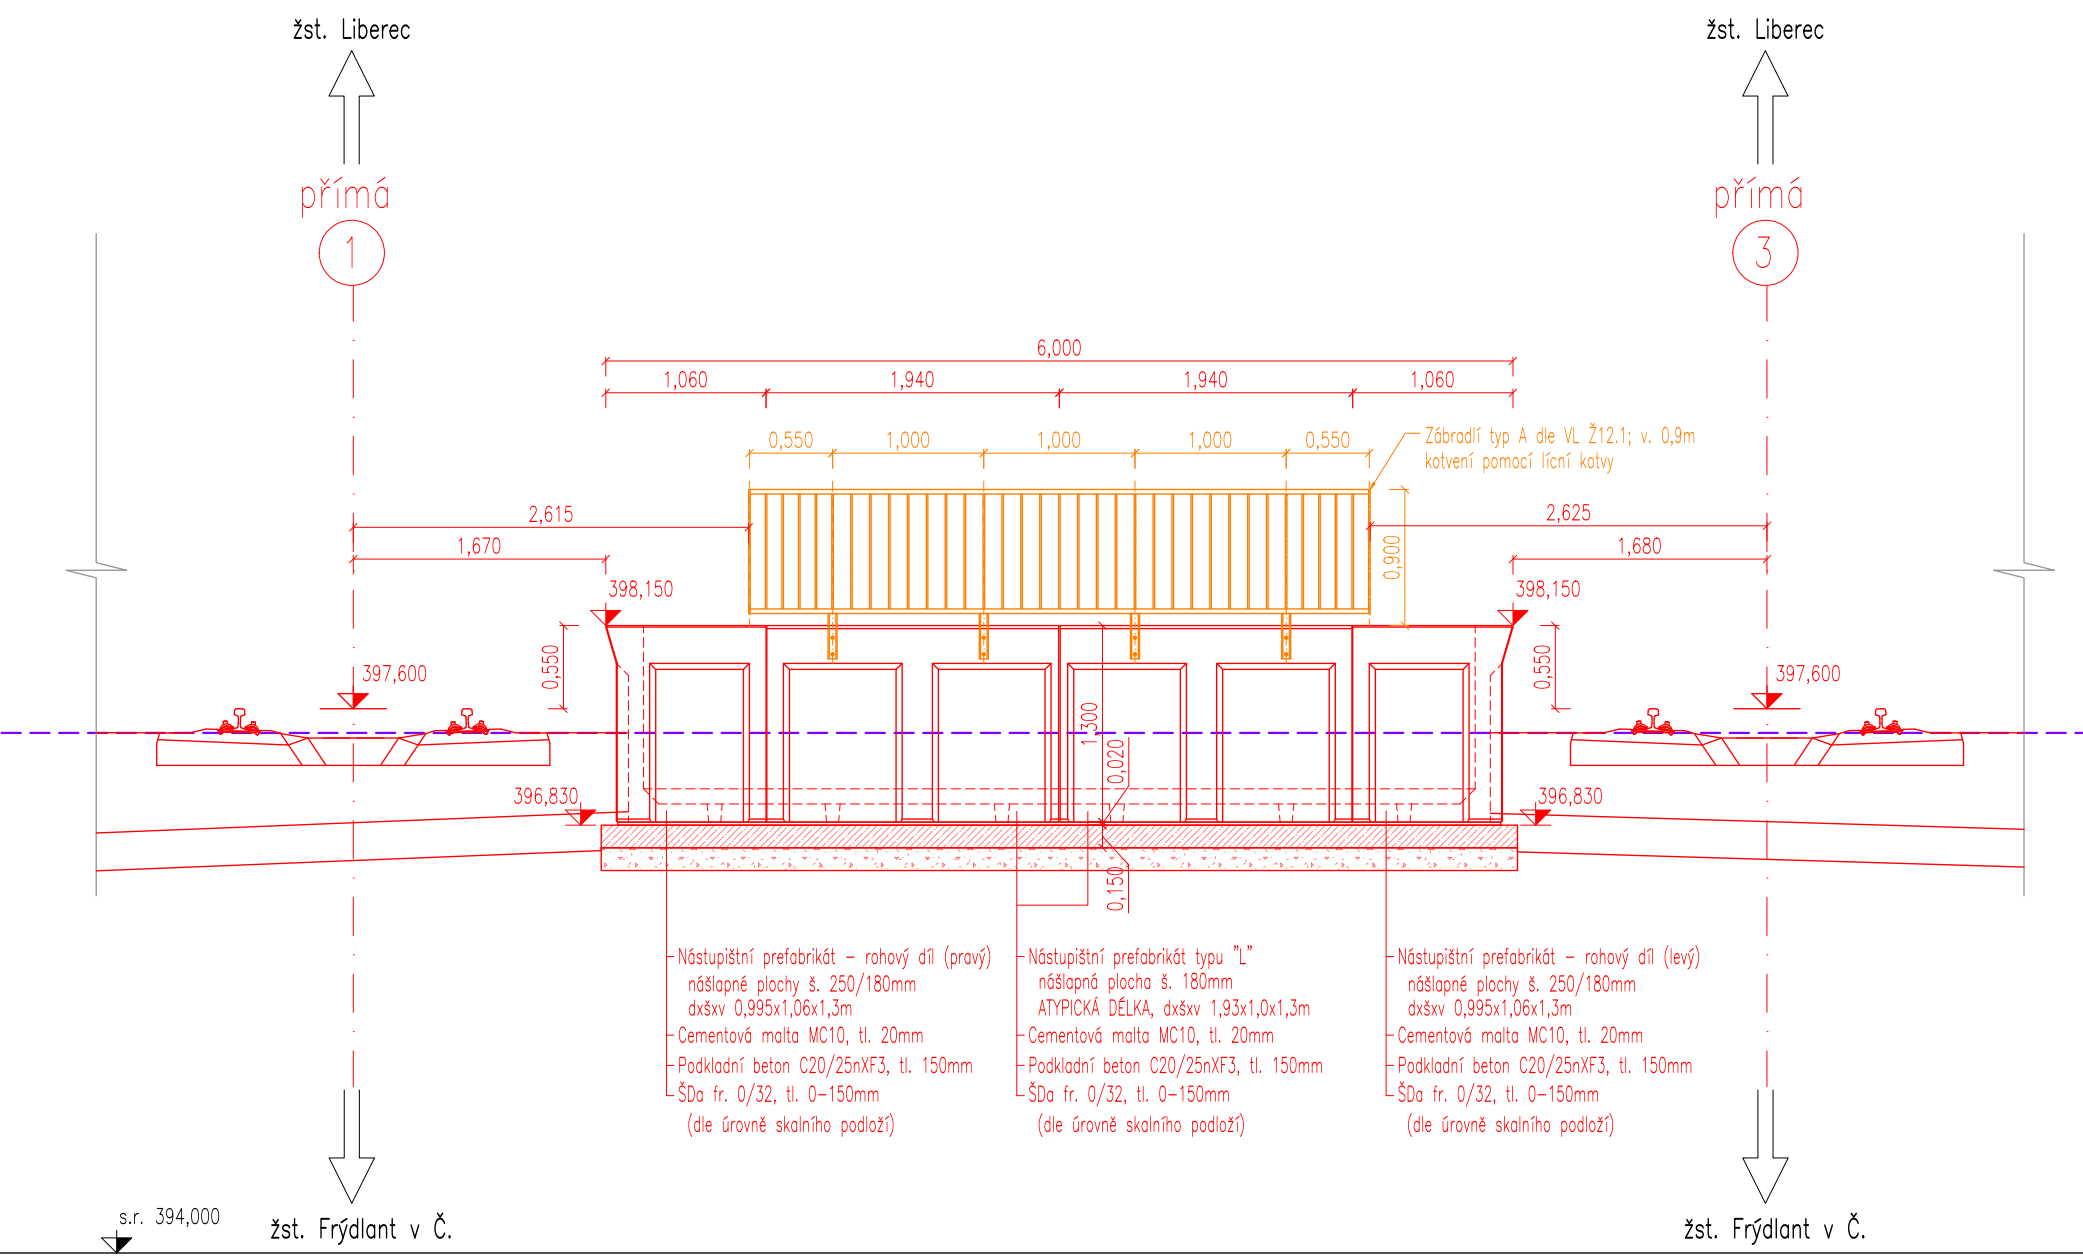

ŘEZ D-D' konec nástupiště

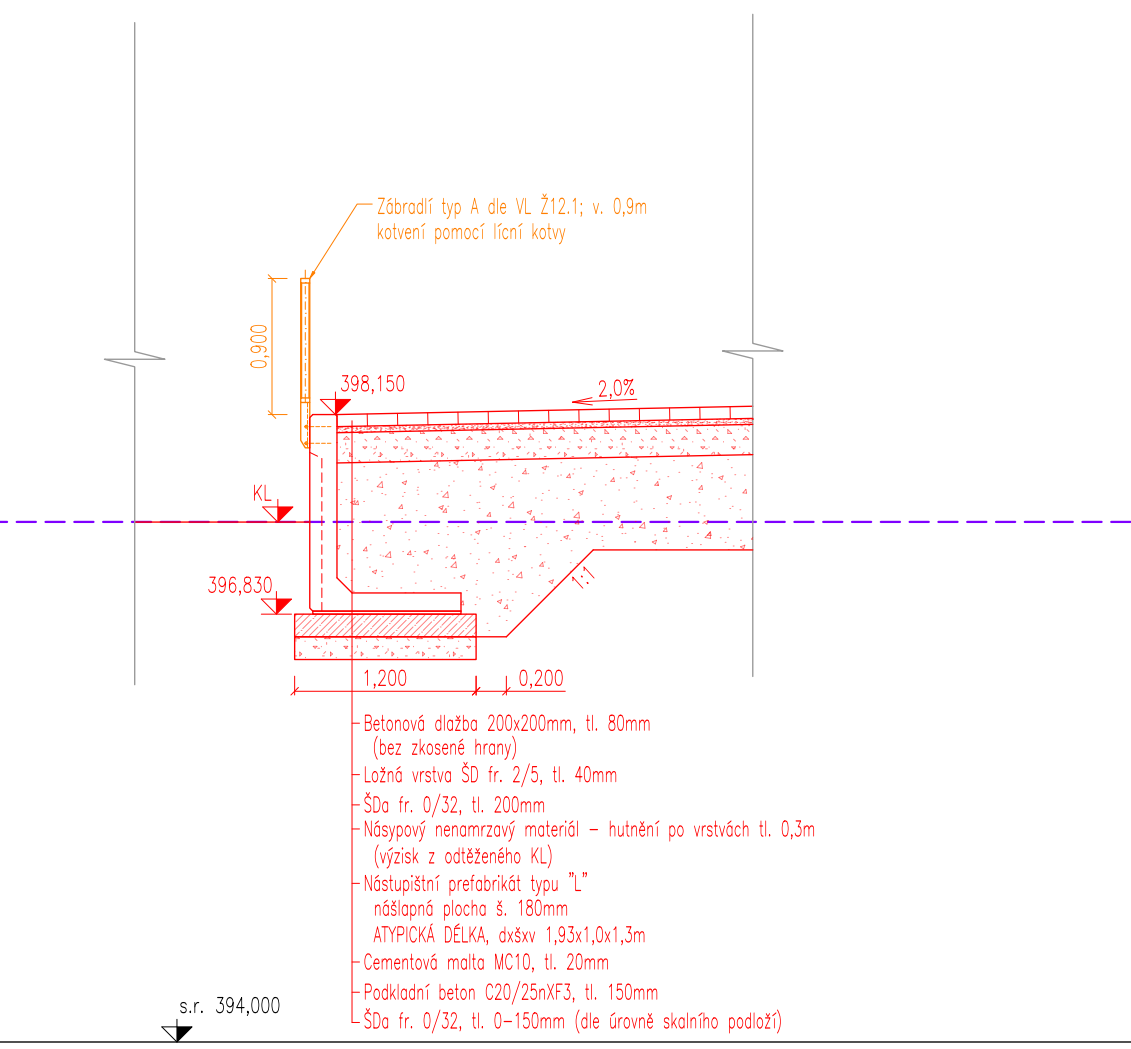

část D.2.1.2
TÚDÚ 0951 C1 žst. Mníšek u Liberce

Generální projektant:



PRODIN A.S.
K VÁPENEC 2745
530 02 PARDUBICE
www.PRODIN.CZ
DIČ: CZ25292161
IČO: 25292161



Zpracovatel dílčí části dokumentace:			Souřadnicový systém S-JTSK, Výškový systém Bpv		
Vypracoval: Ing. Vlastimil Mičjan	Zodp. projektant: Ing. David Derka	Kontroloval: Ing. Jan Hašek			
Kraj: Liberecký	Traťový úsek/Obec: Mníšek u Liberce				
Investor Správa železnic, státní organizace; OŘ Hradec Králové, U Fotochymy 259, 501 01 Hr. Králové			PRODIN A.S. K VÁPENEC 2745 DIČ: CZ25292161 530 02 PARDUBICE IČO: 25292161		
Akce:			Formát 8x A4		
"Oprava trati v úseku Krásná Studánka – Mníšek u Liberce"			Datum 11/2022		
			Účel DSP + PDPS		
			Č. zakázky 3110-21-093		
			Změna	Č. kopie	
SO 12-01 ŽST Mníšek u Liberce, nástupiště			Měřítko	1:50	
Obsah výkresu: DETAILY UKONČENÍ NÁSTUPIŠTĚ			Část dokumentace D.2.1.2	Č. přílohy 6	